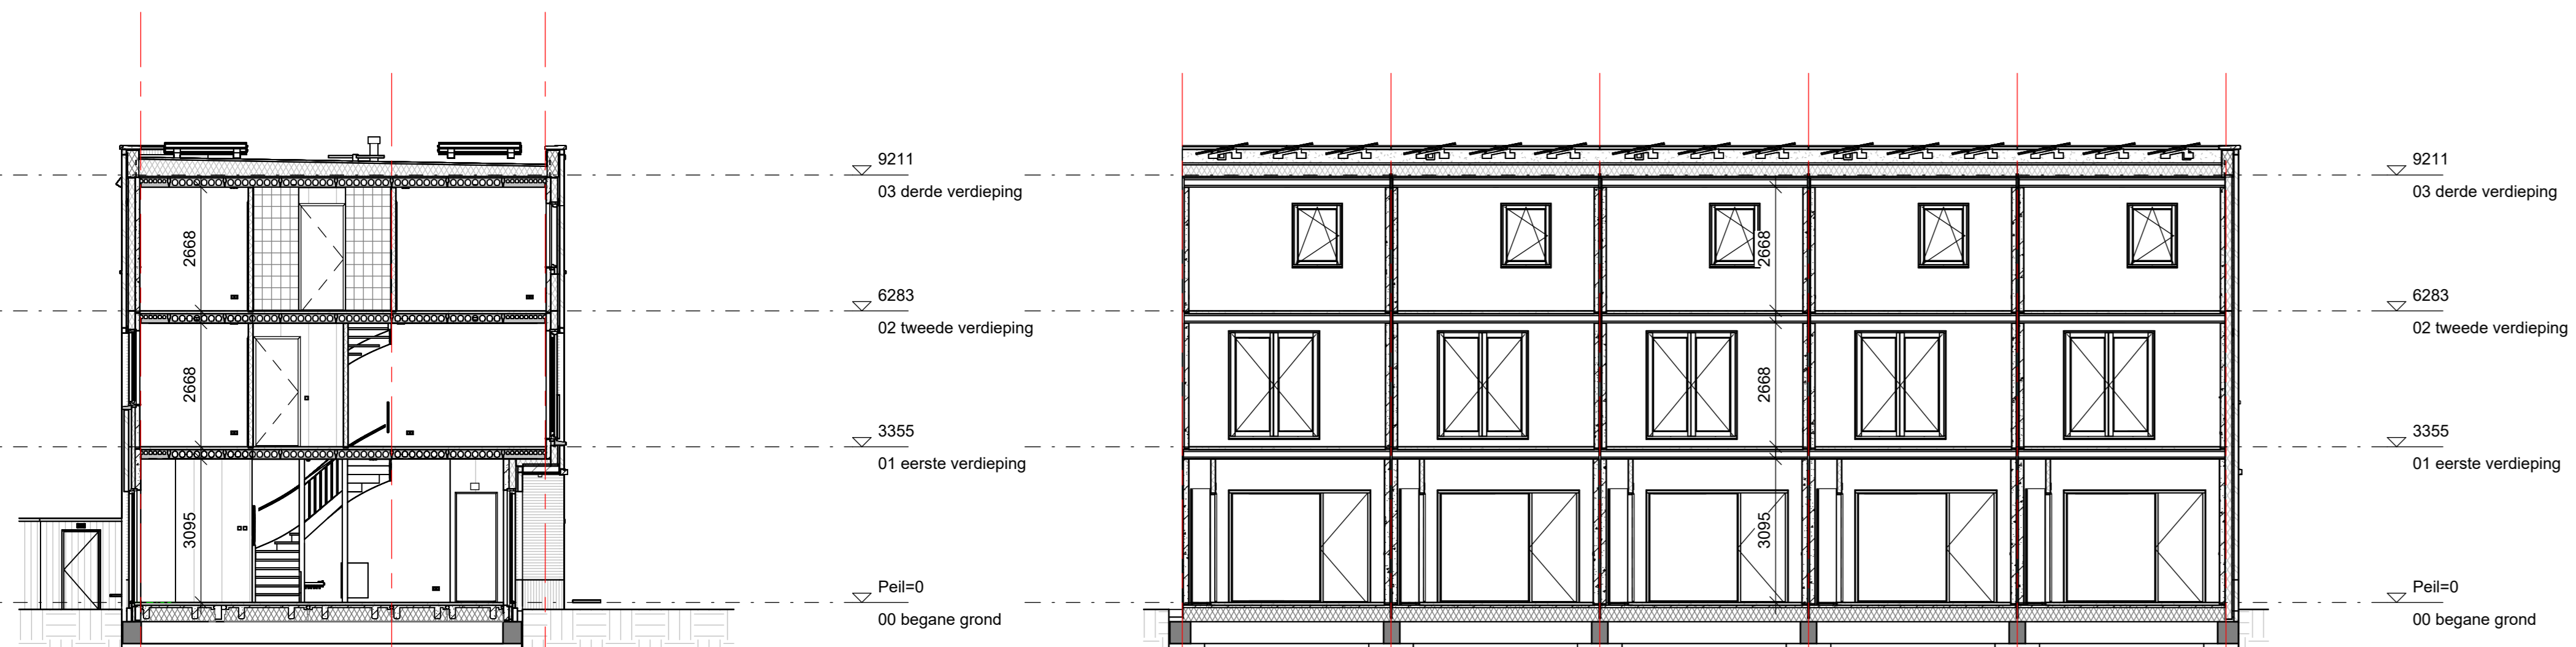


Dakoverzicht
schaal 1 : 50





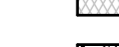

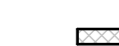





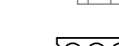

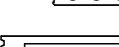





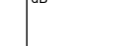







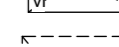





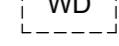



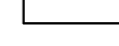

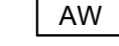



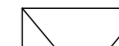

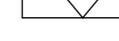

3D aanzicht



doorsnede DA
schaal 1 : 100

doorsnede DB
schaal 1 : 100

RENVOOI

	metselwerk		eenzijdig schakelaar lichtpunt
	isolatie, type en Rc waarde zie Epc berekening		grondwervel eenzijdig schakelaar lichtpunt
	prefab beton		wandcontactdoos lichtpunt
	oesterbetonnen dakisolatie, EPS		plafonddichtpunt
	vloertegels		licht op dimmer
	verdiepingvloeren		wandlichtpunt (buitenlichtpunt is met armatuur)
	begane grond vloeren		dubbele wandcontactdoos met randende
	zandcementdekvloer 60mm		enkele wandcontactdoos met randende
	brandwanden		15.v. wasput
	brandwanden met glasdeuren		15.v. centrale verwarming
	glazen deuren		15.v. mechanische ventilatie
	glazen deuren met glasdeuren		15.v. wasmachine (op aparte groep)
	glazen deuren met glasdeuren		15.v. wasdroger (op aparte groep)
	glazen deuren met glasdeuren		15.v. kookkast
	glazen deuren met glasdeuren		plexiglas
	glazen deuren met glasdeuren		bedside leding tlv aarding
	glazen deuren met glasdeuren		hoofdbedrijf mechanische ventilatie (radiografisch)
	glazen deuren met glasdeuren		hoofdbedrijf mechanische ventilatie (radiografisch)
De plaatsaanduiding, oriëntatie en het aantal van de zonnepanelen is indicatief en kan enigzins afwijken van tekening. Aangegeven kleuren op de tekening zijn slechts een indicatie en kunnen afwijken in werkelijkheid. De exacte kleuren staan omschreven in de Kleur- en materiaalstaat. Maatvoering zijn bouwkundige maten in mm zonder afwerking zoals legelwerk, afgerond op cm.

DURAVERMEER Waarvoor van ambacht

DE SUIKERZIJDE wonen | leren | werken | leven

tek. nr : **VK-02-02** fase : **3b Verkoop**

groot. : PE datum : 17-12-2024

gemaakt : MZ

aanvraag : AZ

project : **38 woningen en 12 appartementen De Suikervlakte D3**

onderdeel: **Plattegronden en doorsneden Blok 02, bnr 85 t/m 88b**

plaat.nr : 501100158

52-03-DW/BH-BWK

24-1-2025 13:24:38