



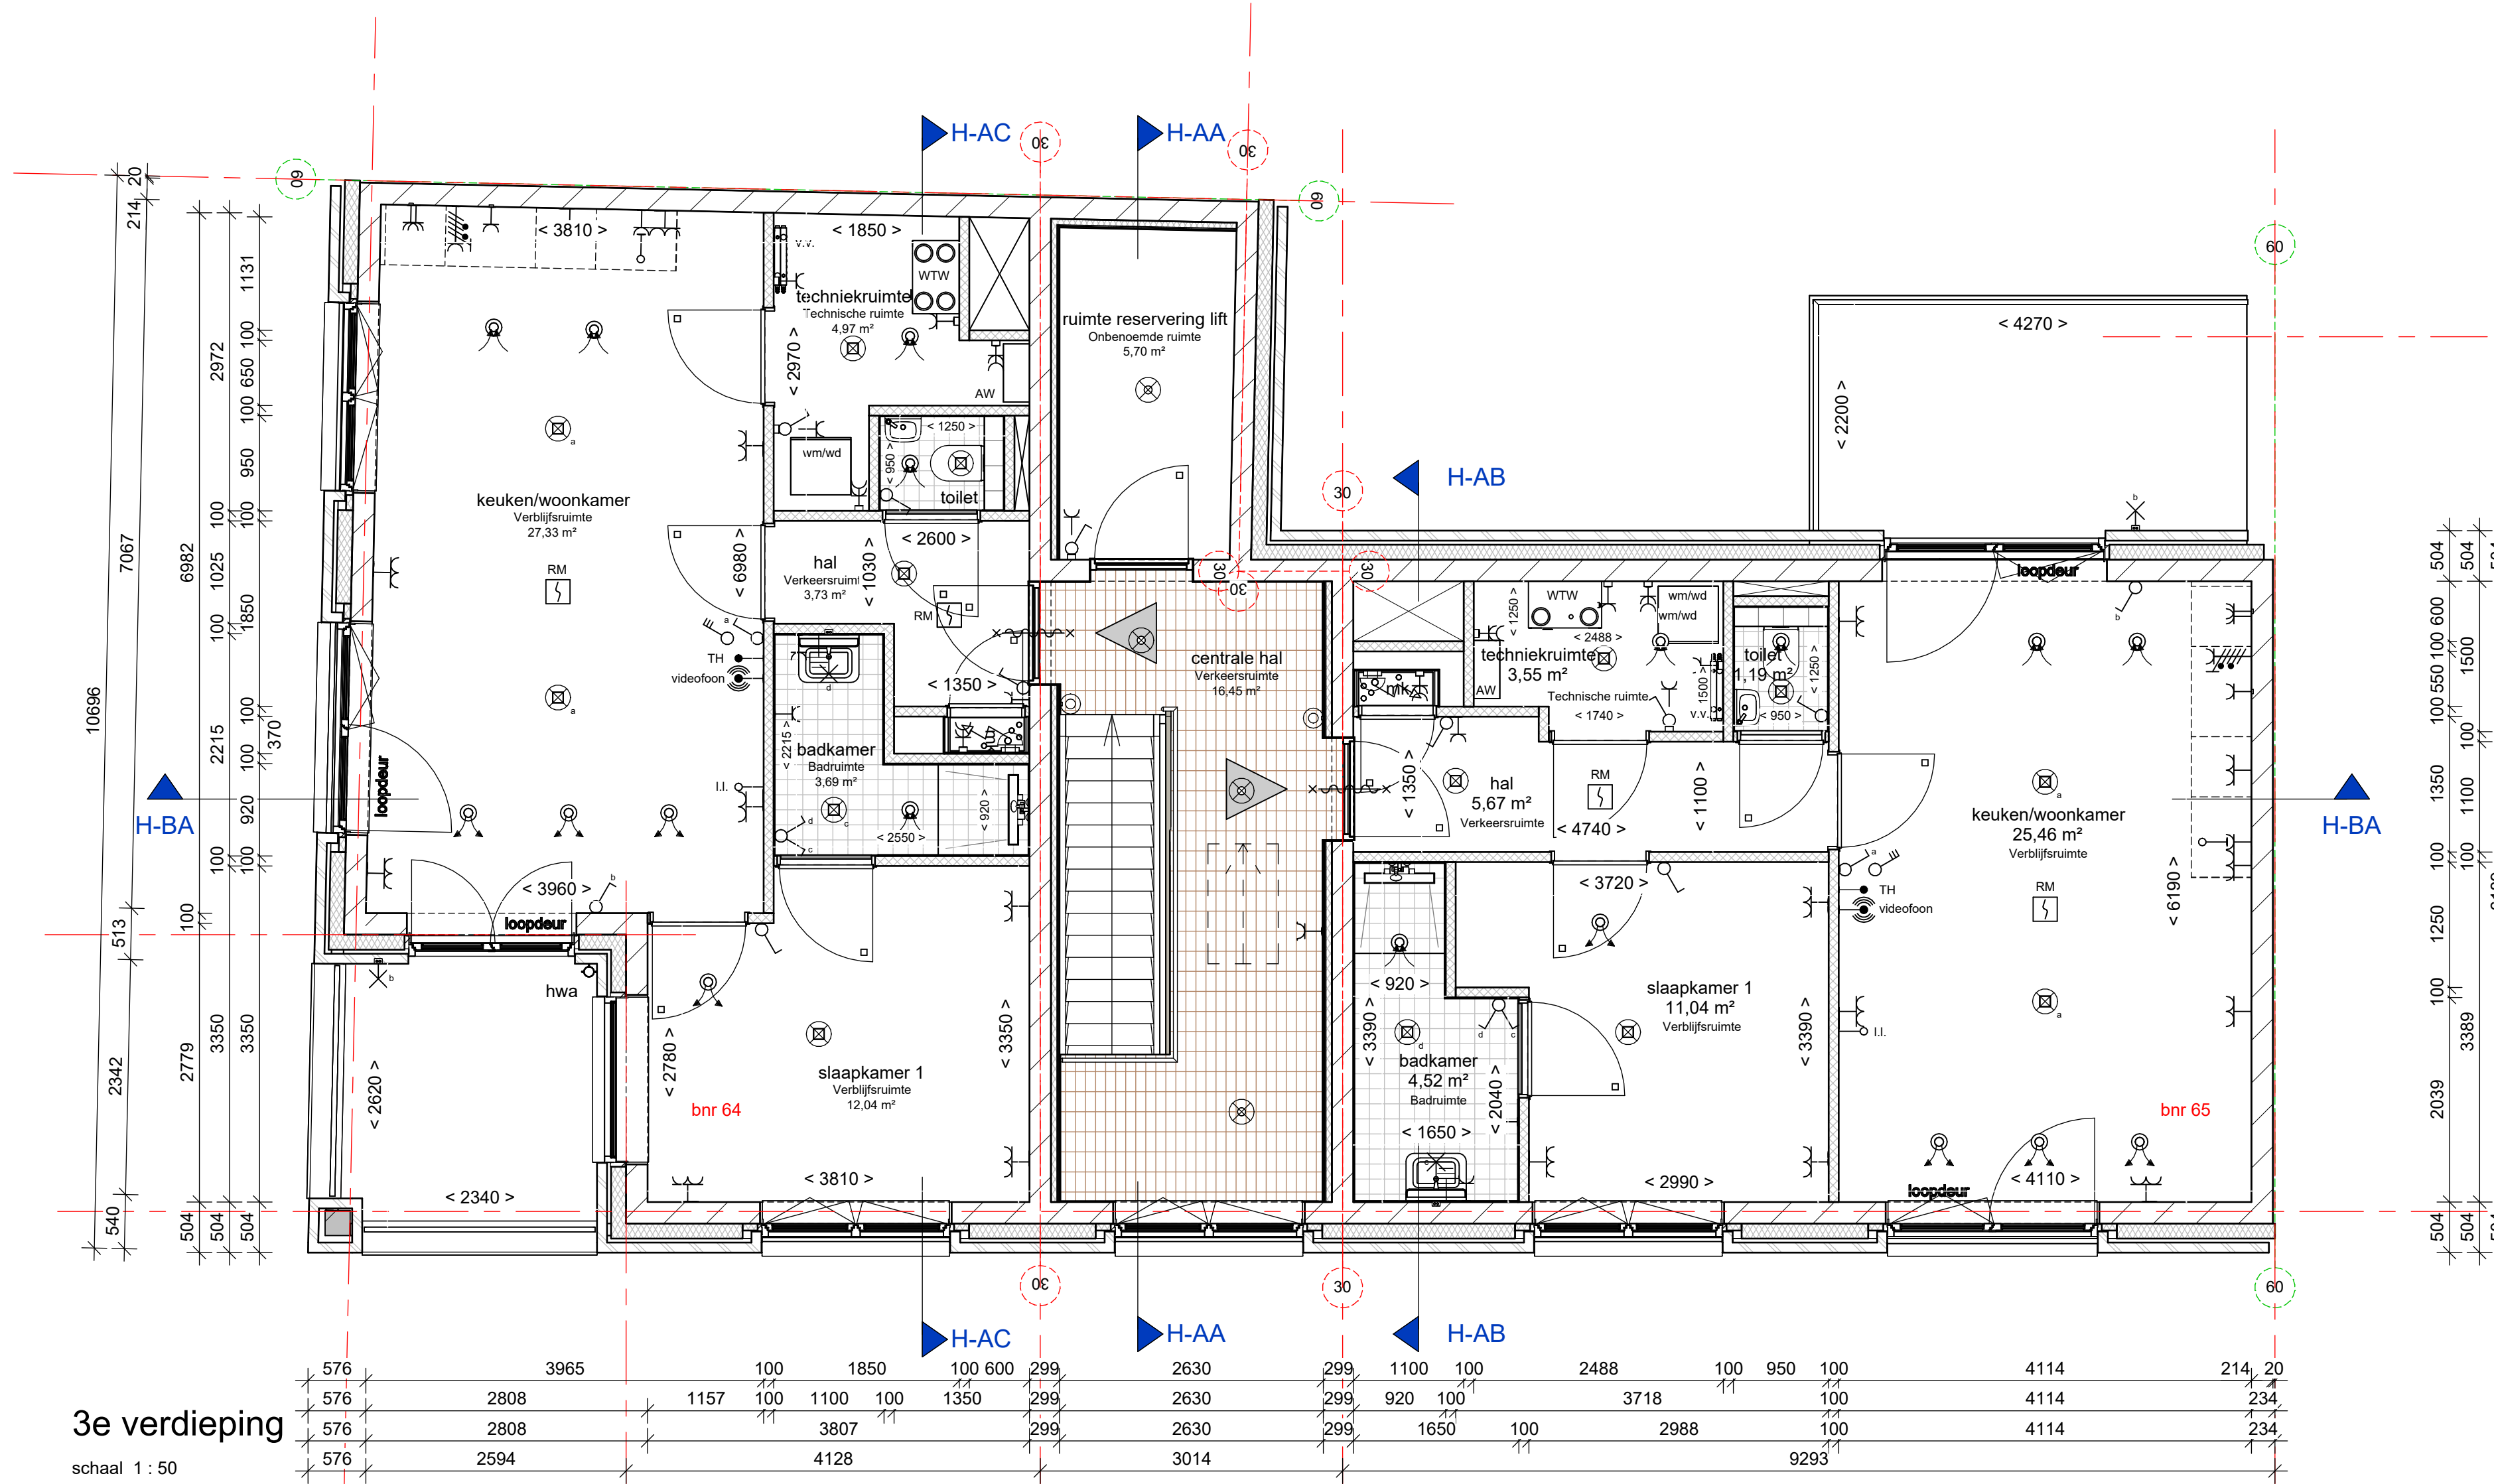


3e verdieping

schaal 1 : 50

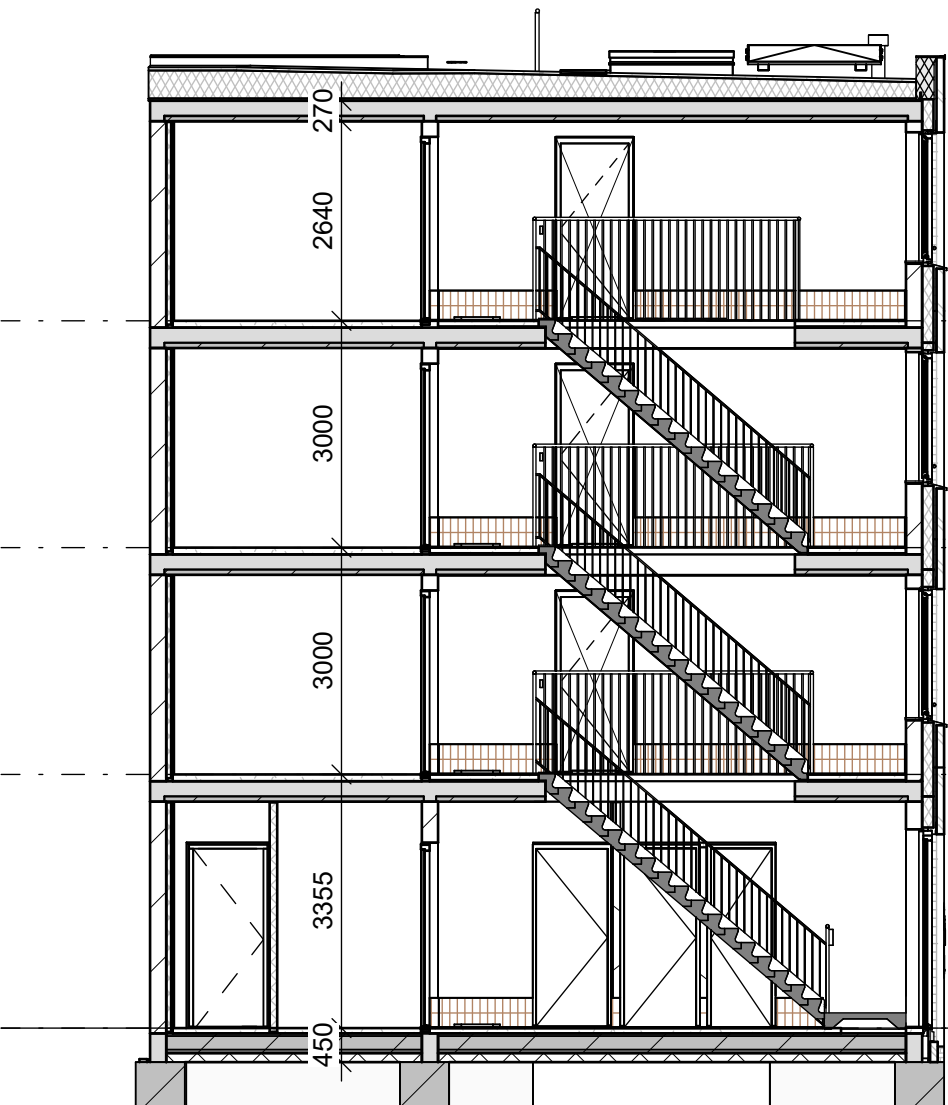


H-AA

schaal 1 : 100

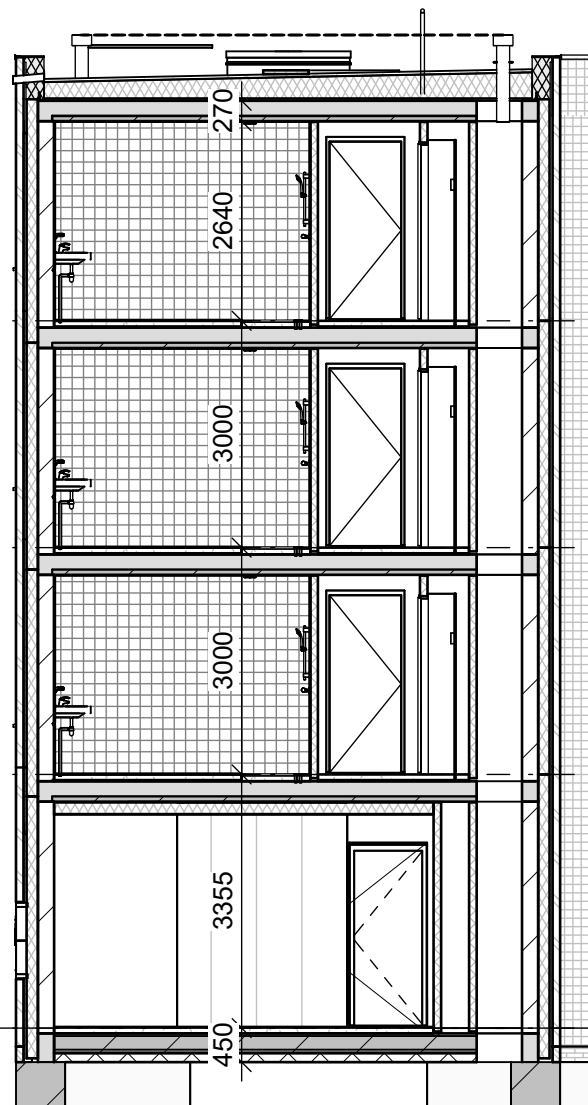


H-AB

schaal 1 : 100

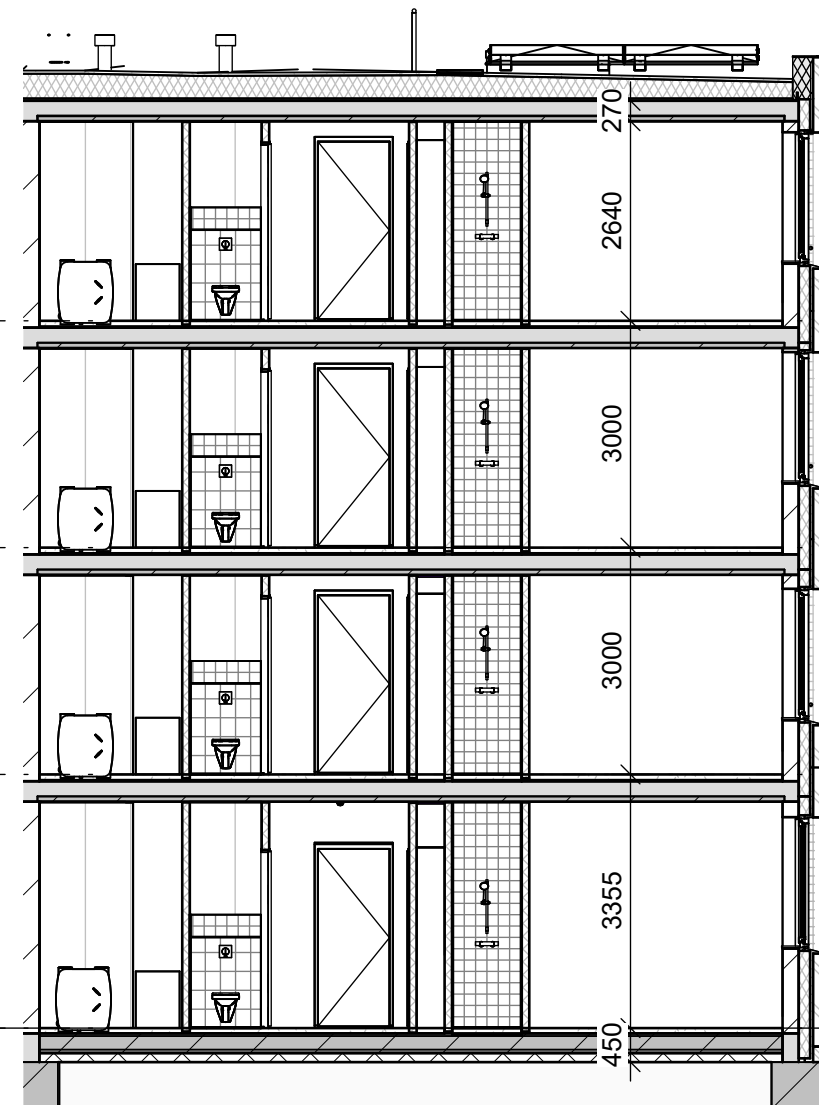

H-AC

schaal 1 : 100

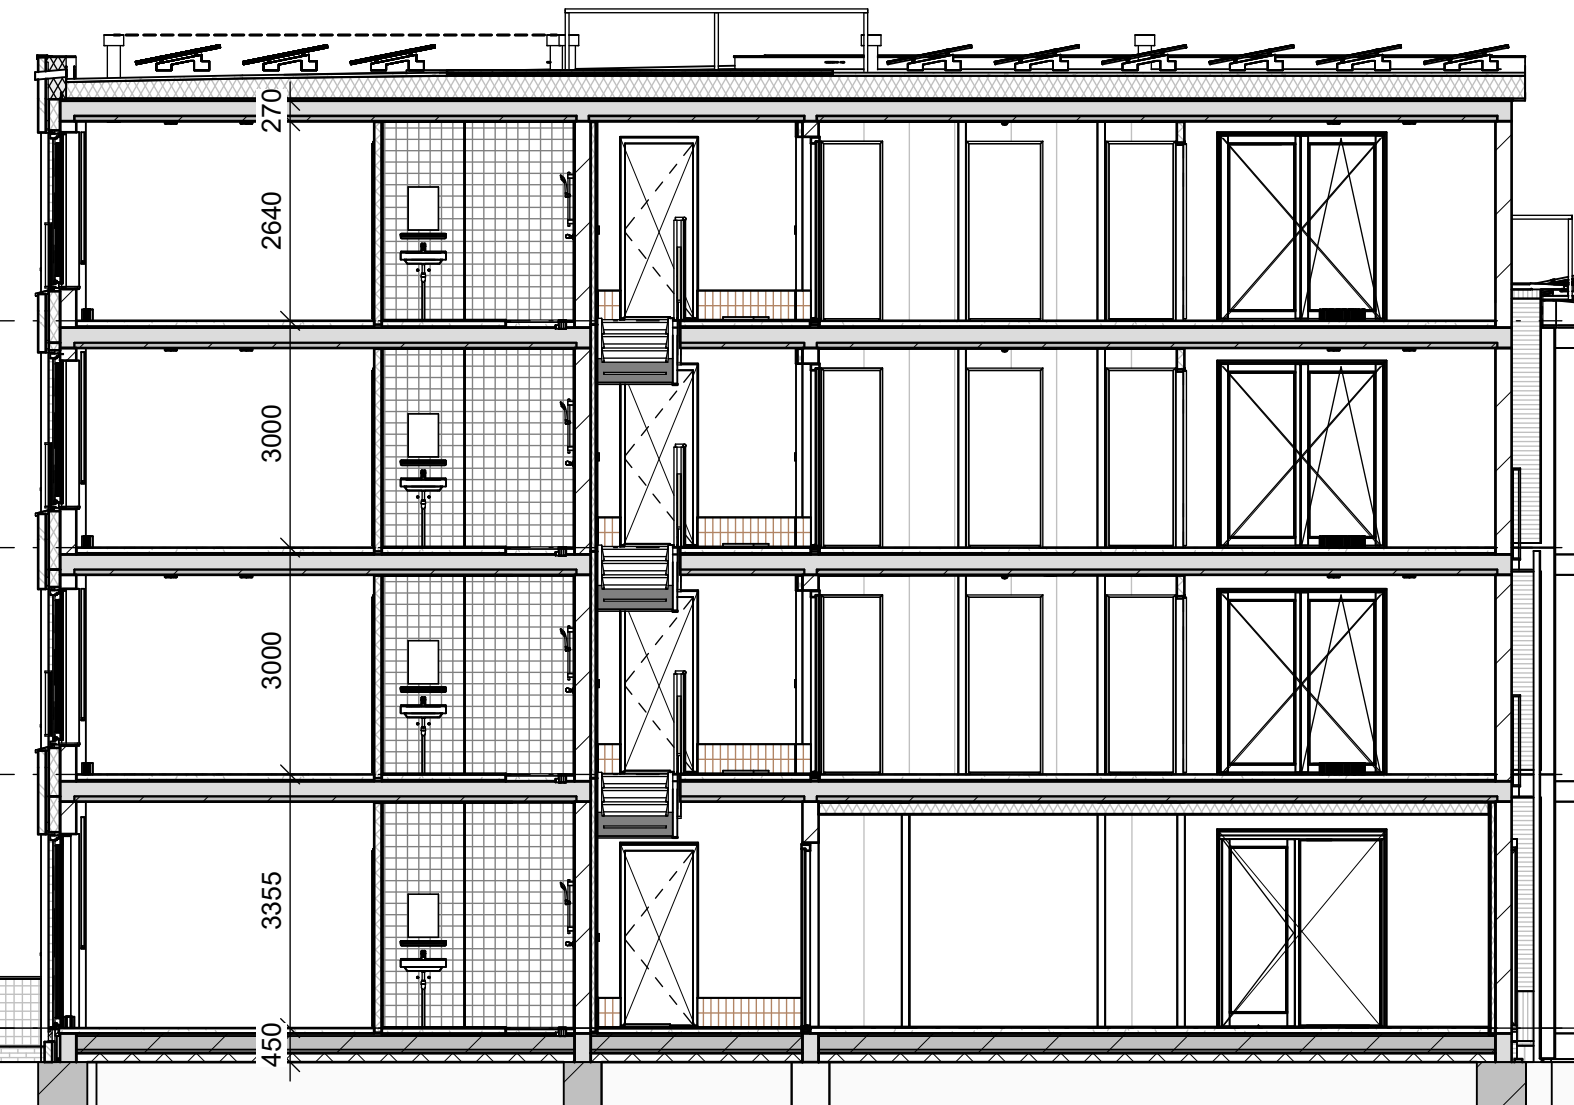


H-BA

schaal 1 : 100

dak


schaal 1 : 50

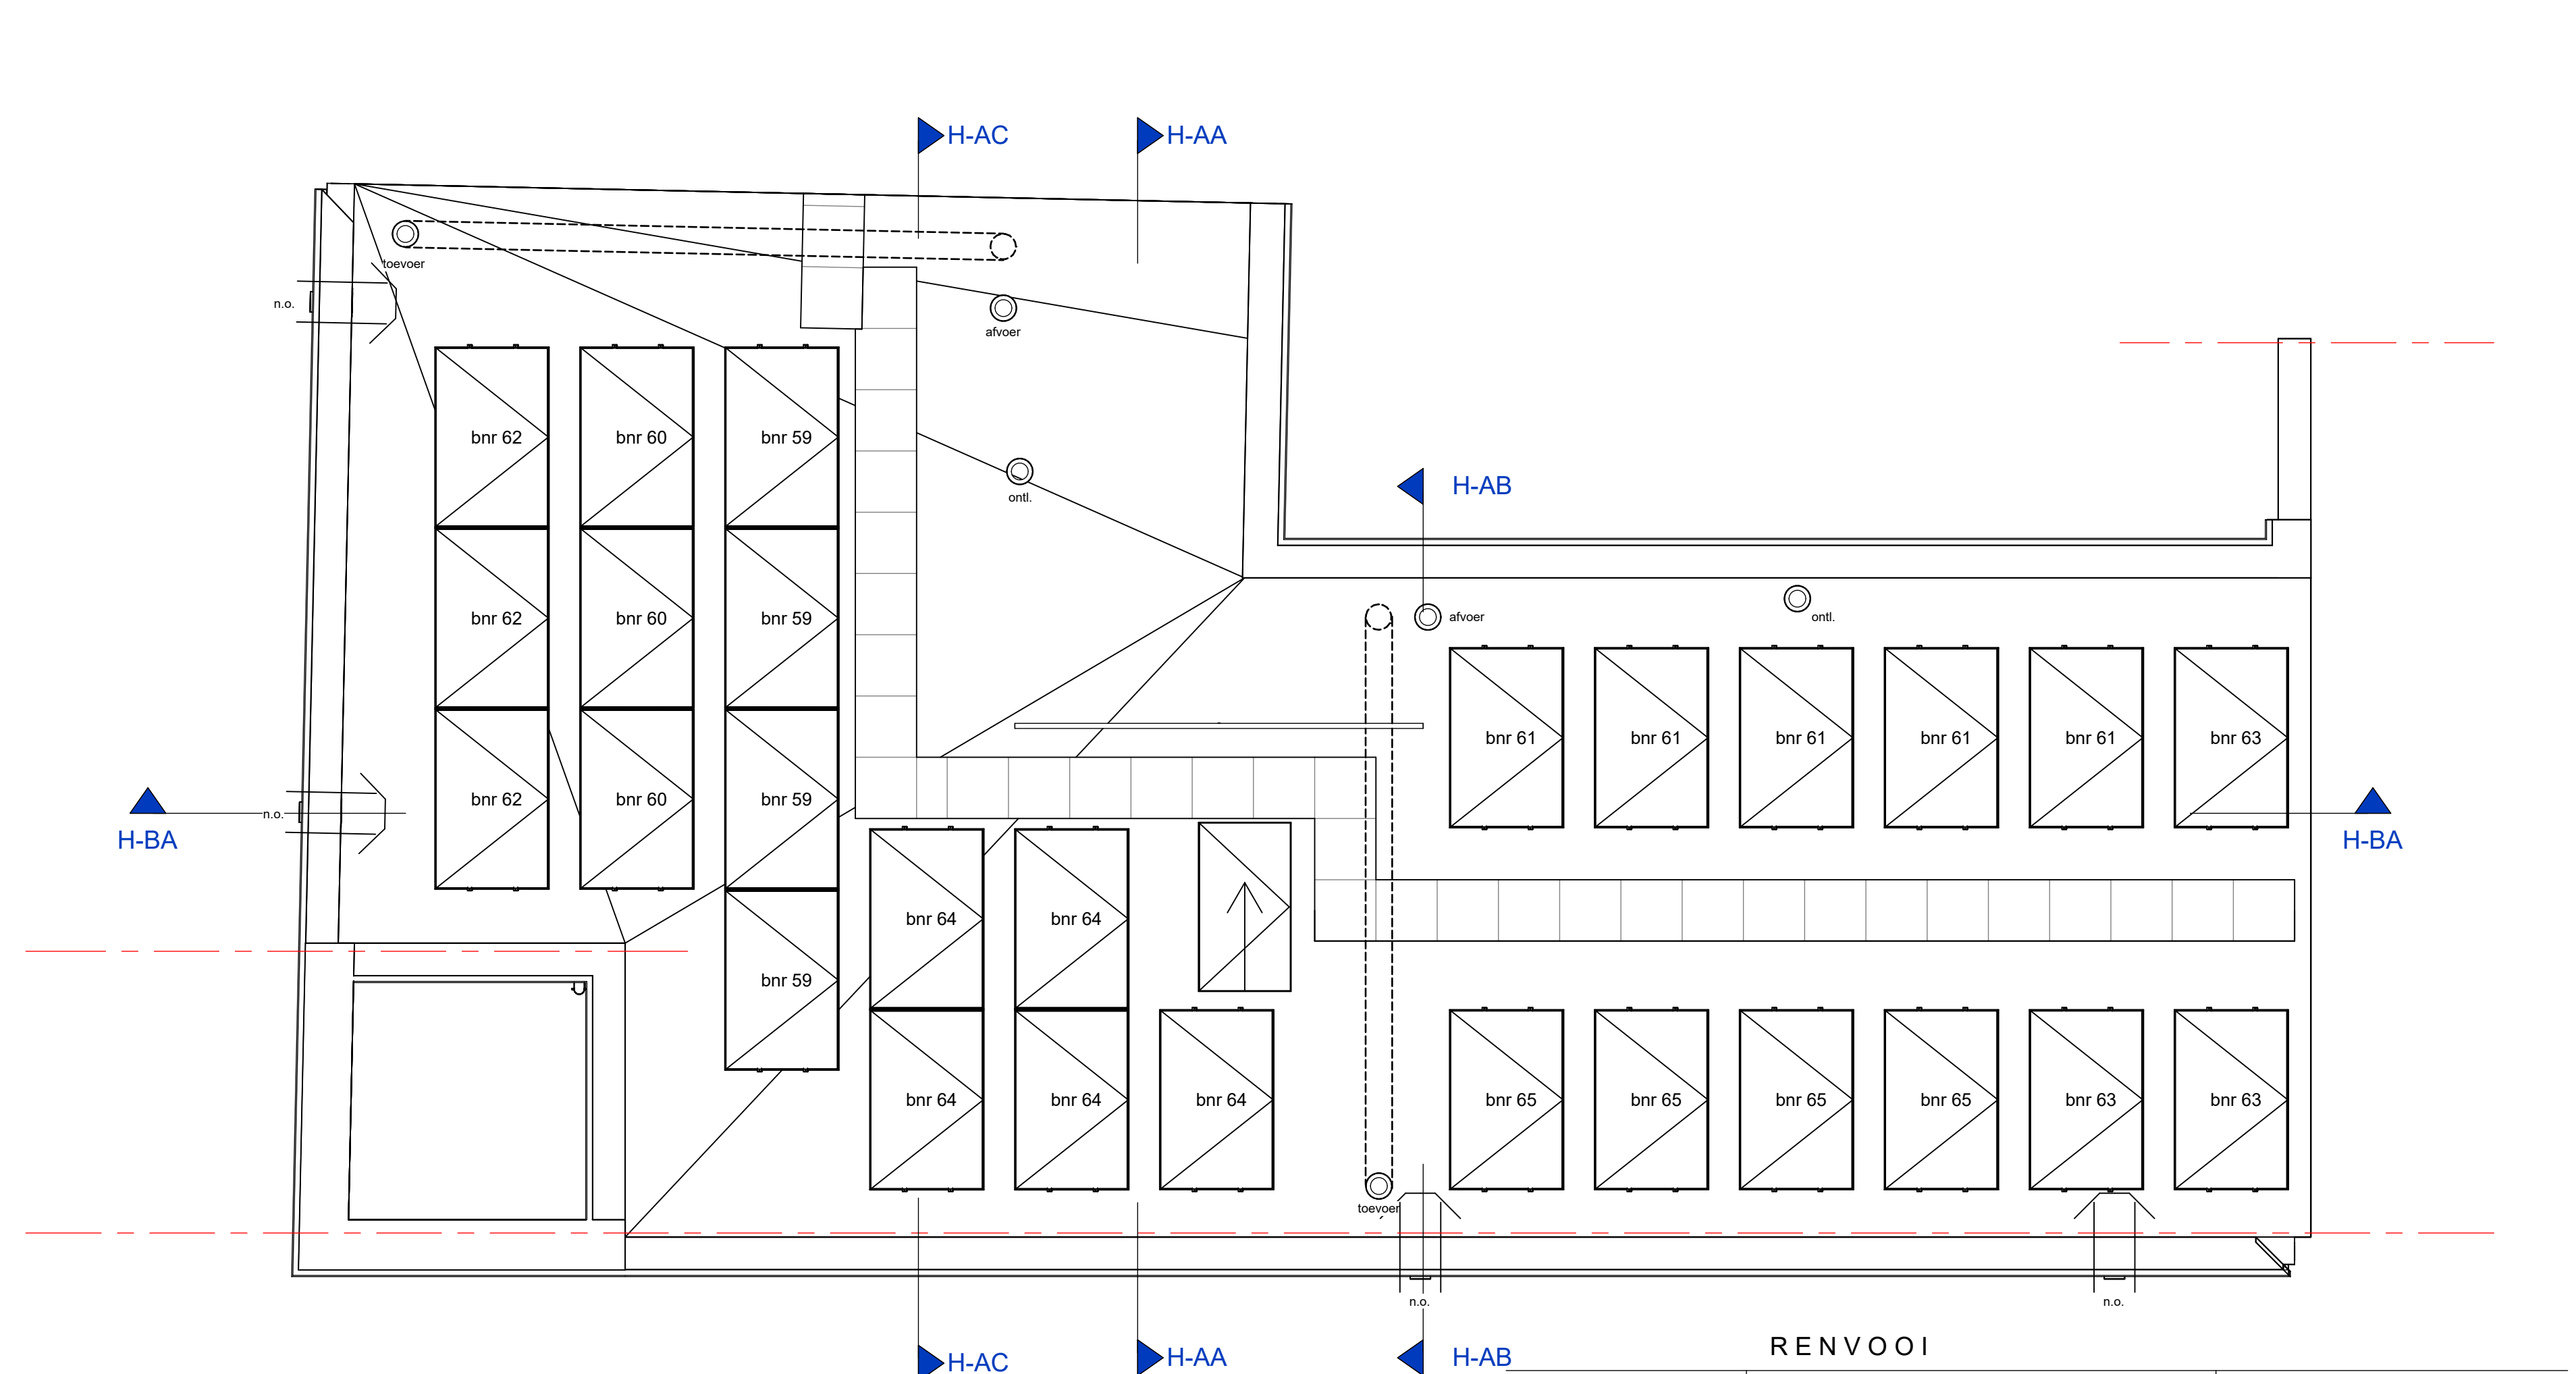

RENVOOI

	metsewerk isolatie, type en Rc waarde zie Epc berekening kalkzandsteen cellerbetonnen dakisolatie, EPS voertegels verdiepingsvloeren geïsoleerde plaatvloer zandcementdekvloer voertuik onder schoonslopmat dakluk excl. trap opstelplaats wasmachine en/of wasdroger ruimte reservering warmte terugwinning aandutpunt warmtestad meterruimte zonnepaneel 30 minuten WBDO, WRD* Ra & R200 60 minuten WBDO, WRD* Ra & R200	enkeelpolige schakelaar lichtpunt gecombineerde enkelepolige schakelaar lichtpunt wisselschakelaar lichtpunt standen schakelaar t.b.v. ventilatie-unit plafondlichtpunt plafondlichtpunt met LED armatuur (centrale hal) spot op dimmer wandlichtpunt (buitenlichtpunt is met armatuur) dubbele wandcontactdoos met randaarde, horizontaal dubbele wandcontactdoos met randaarde, vertikaal enkele wandcontactdoos met randaarde: - t.b.v. wascomap - t.b.v. vaatwasser - t.b.v. wasmachine (op aparte groep) - t.b.v. wasdroger (op aparte groep) - t.b.v. koelkast enkele wandcontactdoos met randaarde, kinderbeveiliging en sleutelklapdeksel perfor bedrade leiding t.b.v. aarding thermostaat bedieningspaneel (bedraad) videofoon loze leiding loze leiding t.b.v. Boiler (pvc 3/4 naar meterkast) schel bedrukker rookmelder (onderling gekoppeld) afzuigpunt mechanische ventilatie (wand) afzuigpunt mechanische ventilatie (plafond) toevoerpunt mechanische ventilatie (plafond) verdelers vloerverwarming hemelwaterafvoer standleiding riool noodoverstort natuurlijke ventilatie n.o. n.v.
--	--	--

De plaatsaanduiding, oriëntatie en het aantal van de zonnepanelen is indicatief en kan enigszins afwijken van tekening.
Aangegeven kleuren op de tekening zijn slechts een indicatie en kunnen afwijken in werkelijkheid.
De exacte kleuren staan omschreven in de kleur- en materiaalstaat.
Maatvoering zijn bouwkundige maten in mm zonder afwerking zoals tegelwerk, afgerond op cm.

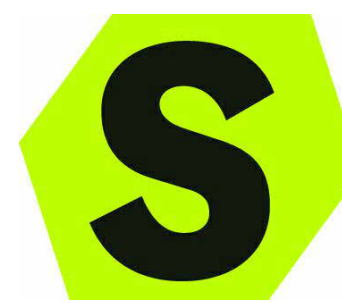

DE SUIKERZIJDE
wonen | leren | werken | leven

DURAVERMEER
Naar maken van ambities

tek. nr. : VK-09-02	fase : 3b Verkoop
gezien : PE	datum : 03-04-2025
getekend : LP	getekend : 15-04-2025
afmeting : AD	afmeting : A
project : 38 woningen en 12 appartementen	schal : 501100159
onderdeel : Plattegronden en doorsneden	Definitief
Opus, bnr 59 t/m 65	