



Voorgevel
schaal 1 : 100

Rechter zijgevel
schaal 1 : 100

Achtergevel
schaal 1 : 100

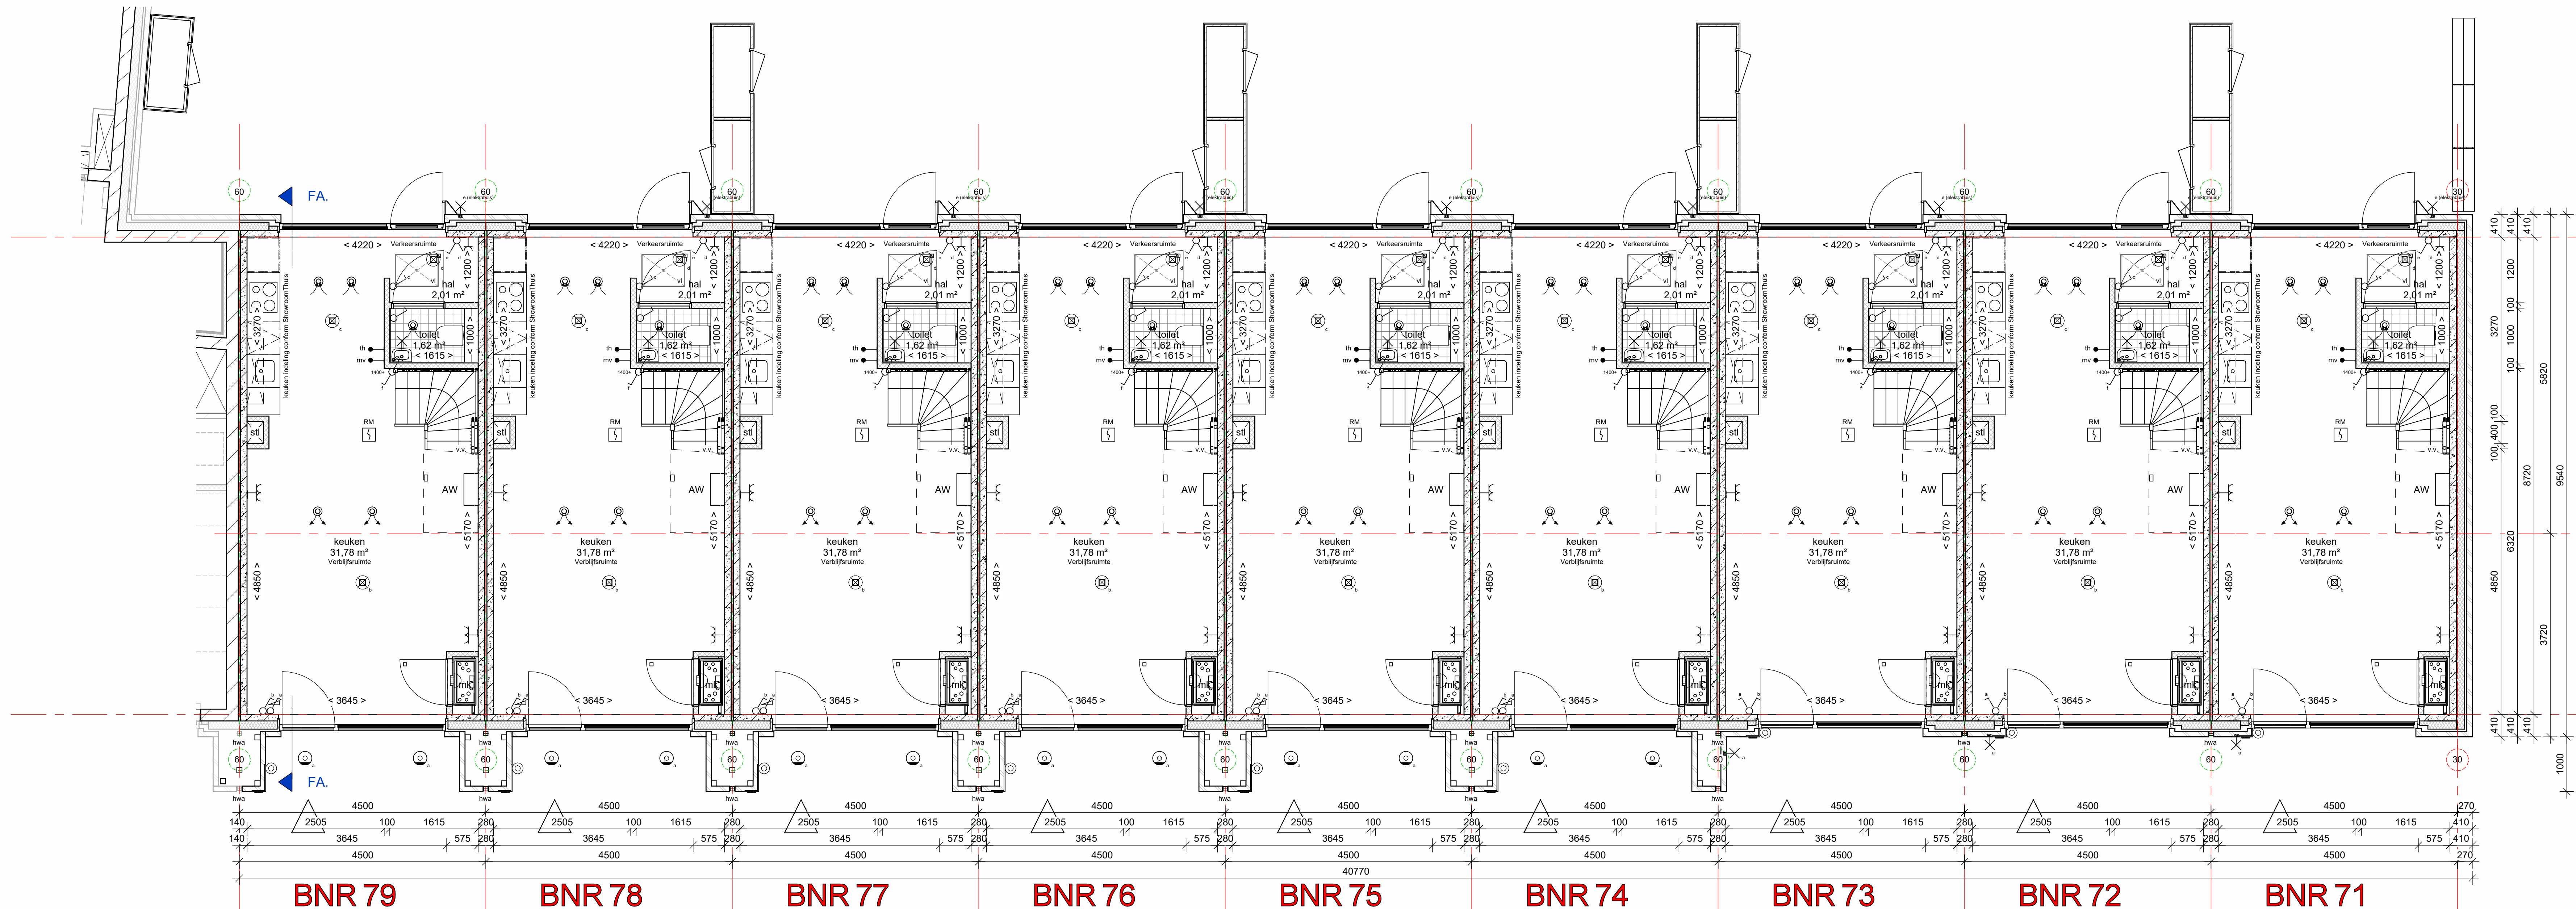

Begane grond
schaal 1 : 50

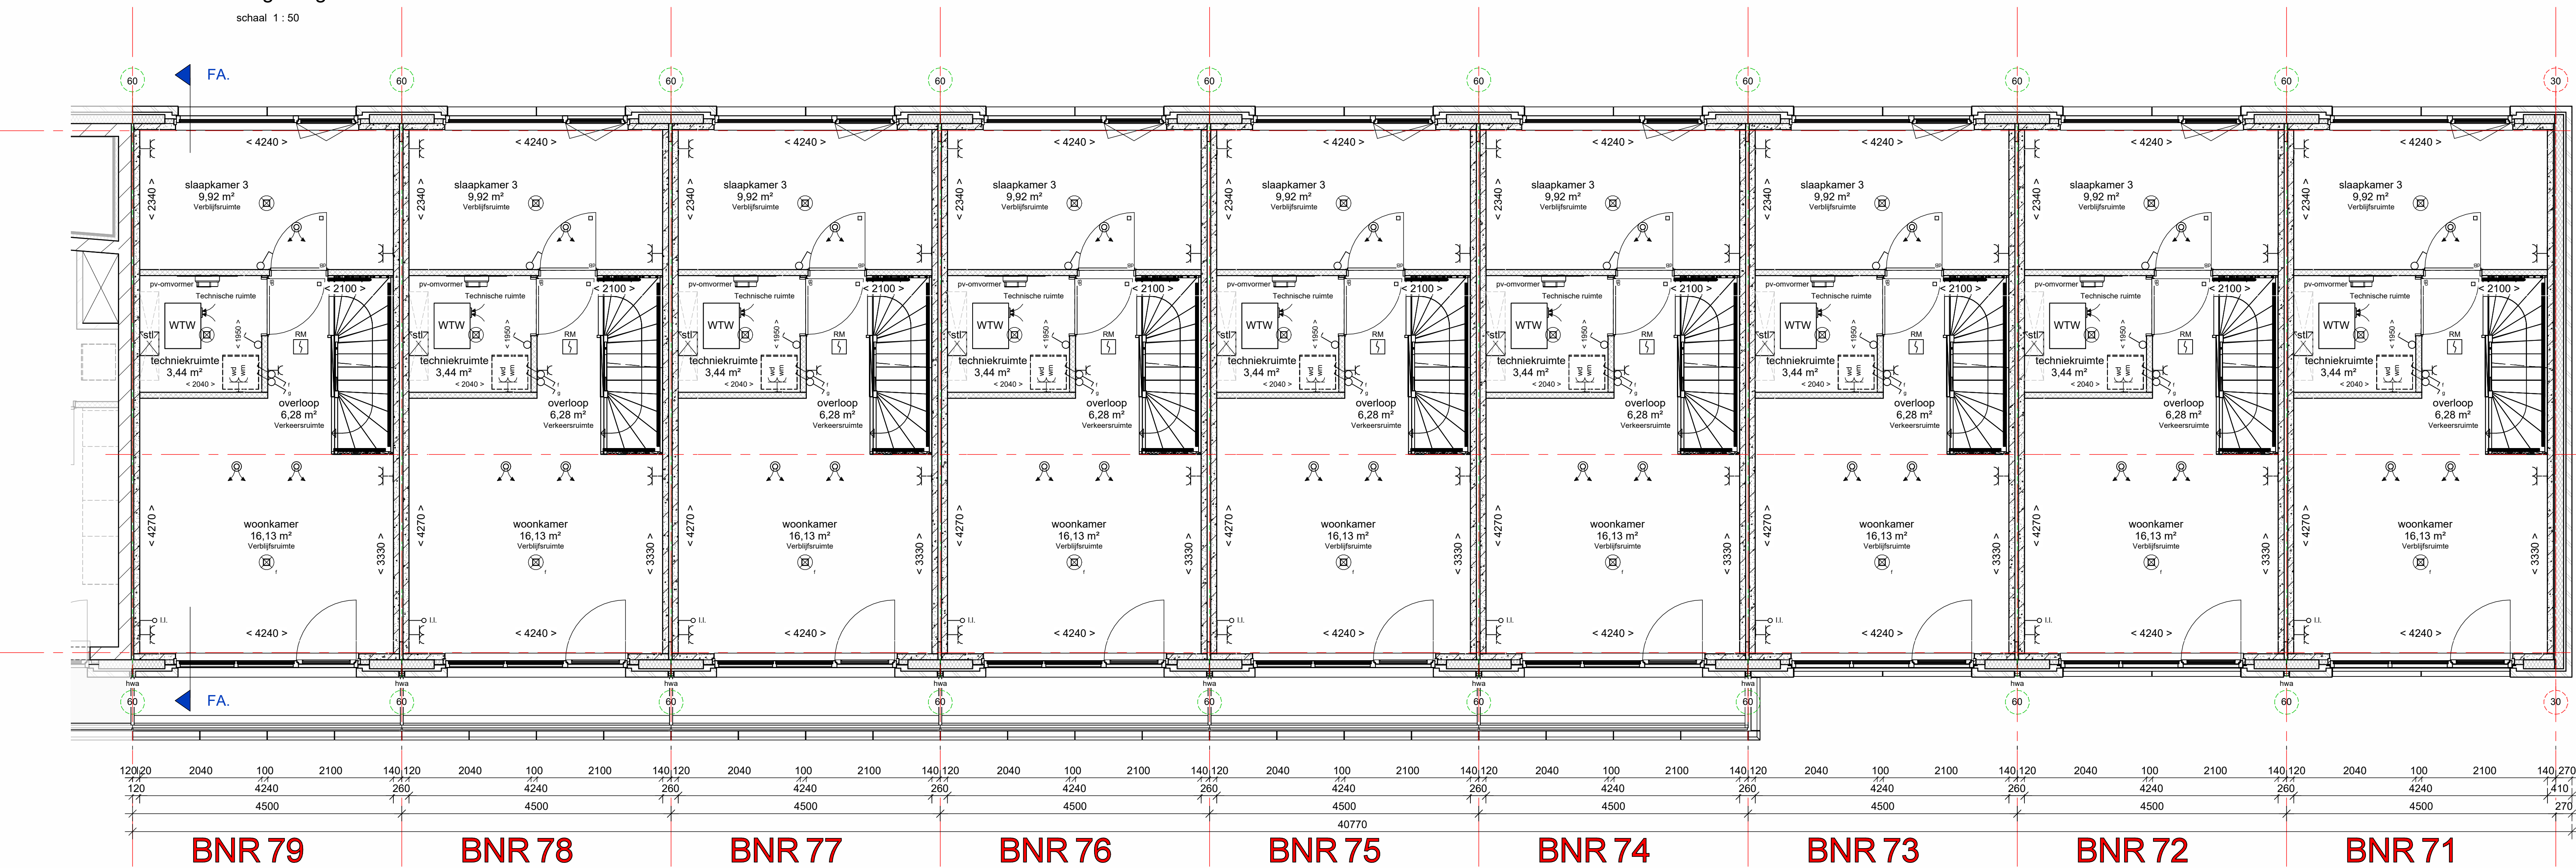

1e verdieping
schaal 1 : 50

RENOVOOI

	- metalenwerk - isolate, type en Rc waarde zie Epc berekening - prefab beton - colatenbeton - dakisolatie, EPS - voortegels - verdiepingvloeren - begane grond vloeren - zandcementvloer vloeren - betondekdeuren - vloerdek - dakluik entree trap - opstapplaats slaarmachine en/of wasdroger - ruimte reservering warmte terugwinning - aansluitpunt warmtestad - meubelruimte - ventilatie muurmonteer - zonnepaneel	- enkelezijdig schakelaar lichtpunt - gecoördineerde enkelezijdig schakelaar lichtpunt - wisselschakelaar lichtpunt - plafondlichtpunt - spot op dimmer - wandlichtpunt (buitenlichtpunt is met armatuur) - double wandcontactdoos met verdraaiende - enkele wandcontactdoos met verdraaiende - thermostaat bedieningspaneel (bedraad) - hoofdbediening mechanische ventilatie (radiografisch) - loze leiding - loze leiding Wv (n.v. vaatwasser (pvc 3/4 naar meterkast) - loze leiding Wv Forum (pvc 3/4 naar meterkast) - loze leiding Wv Boiler (pvc 3/4 naar meterkast) - bedrader - rookmelder (onderling gekoppeld) - afsluippunt mechanische ventilatie (ventil) - afsluippunt mechanische ventilatie (plafond) - toesluitpunt mechanische ventilatie (plafond) - verder vloerovername - hometraderen - standleiding tool - nodoverstort - elektrische radiator badkamer
--	---	--

De plaatsaanduiding, oriëntatie en het aantal van de zonnepanelen is indicatief en kan enigszins afwijken van tekening.
Aangegeven kleuren op de tekening zijn slechts een indicatie en kunnen afwijken in werkelijkheid.
De exacte kleuren staan omschreven in de kleur- en materiaalstaat.
Maatvoering zijn bouwkundige maten in mm zonder afwerking zoals tegelwerk, afgerond op cm.

DURAVERMEER
Waarachtig van ambacht

DE SUIKER ZIJDE
wonen | leren | werken | leven

tek. nr. : **VK-01-01** fase : **3b Verkoop**
gezien : TV datum : 25-03-2025
getekend : MZ ontwerp :
getekend : AZ ontwerp :
project : **38 woningen en 12 appartementen**
De Suikerzijde D3
onderdeel : **Plattegronden en gevels**
Blok 01, bnr 71 t/m 79
niet : 1:50 - 1:100
Definitief :
501100158

62-03-DVBH-BWH
24-3-2025 15:49:24