



2e verdieping
schaal 1:50

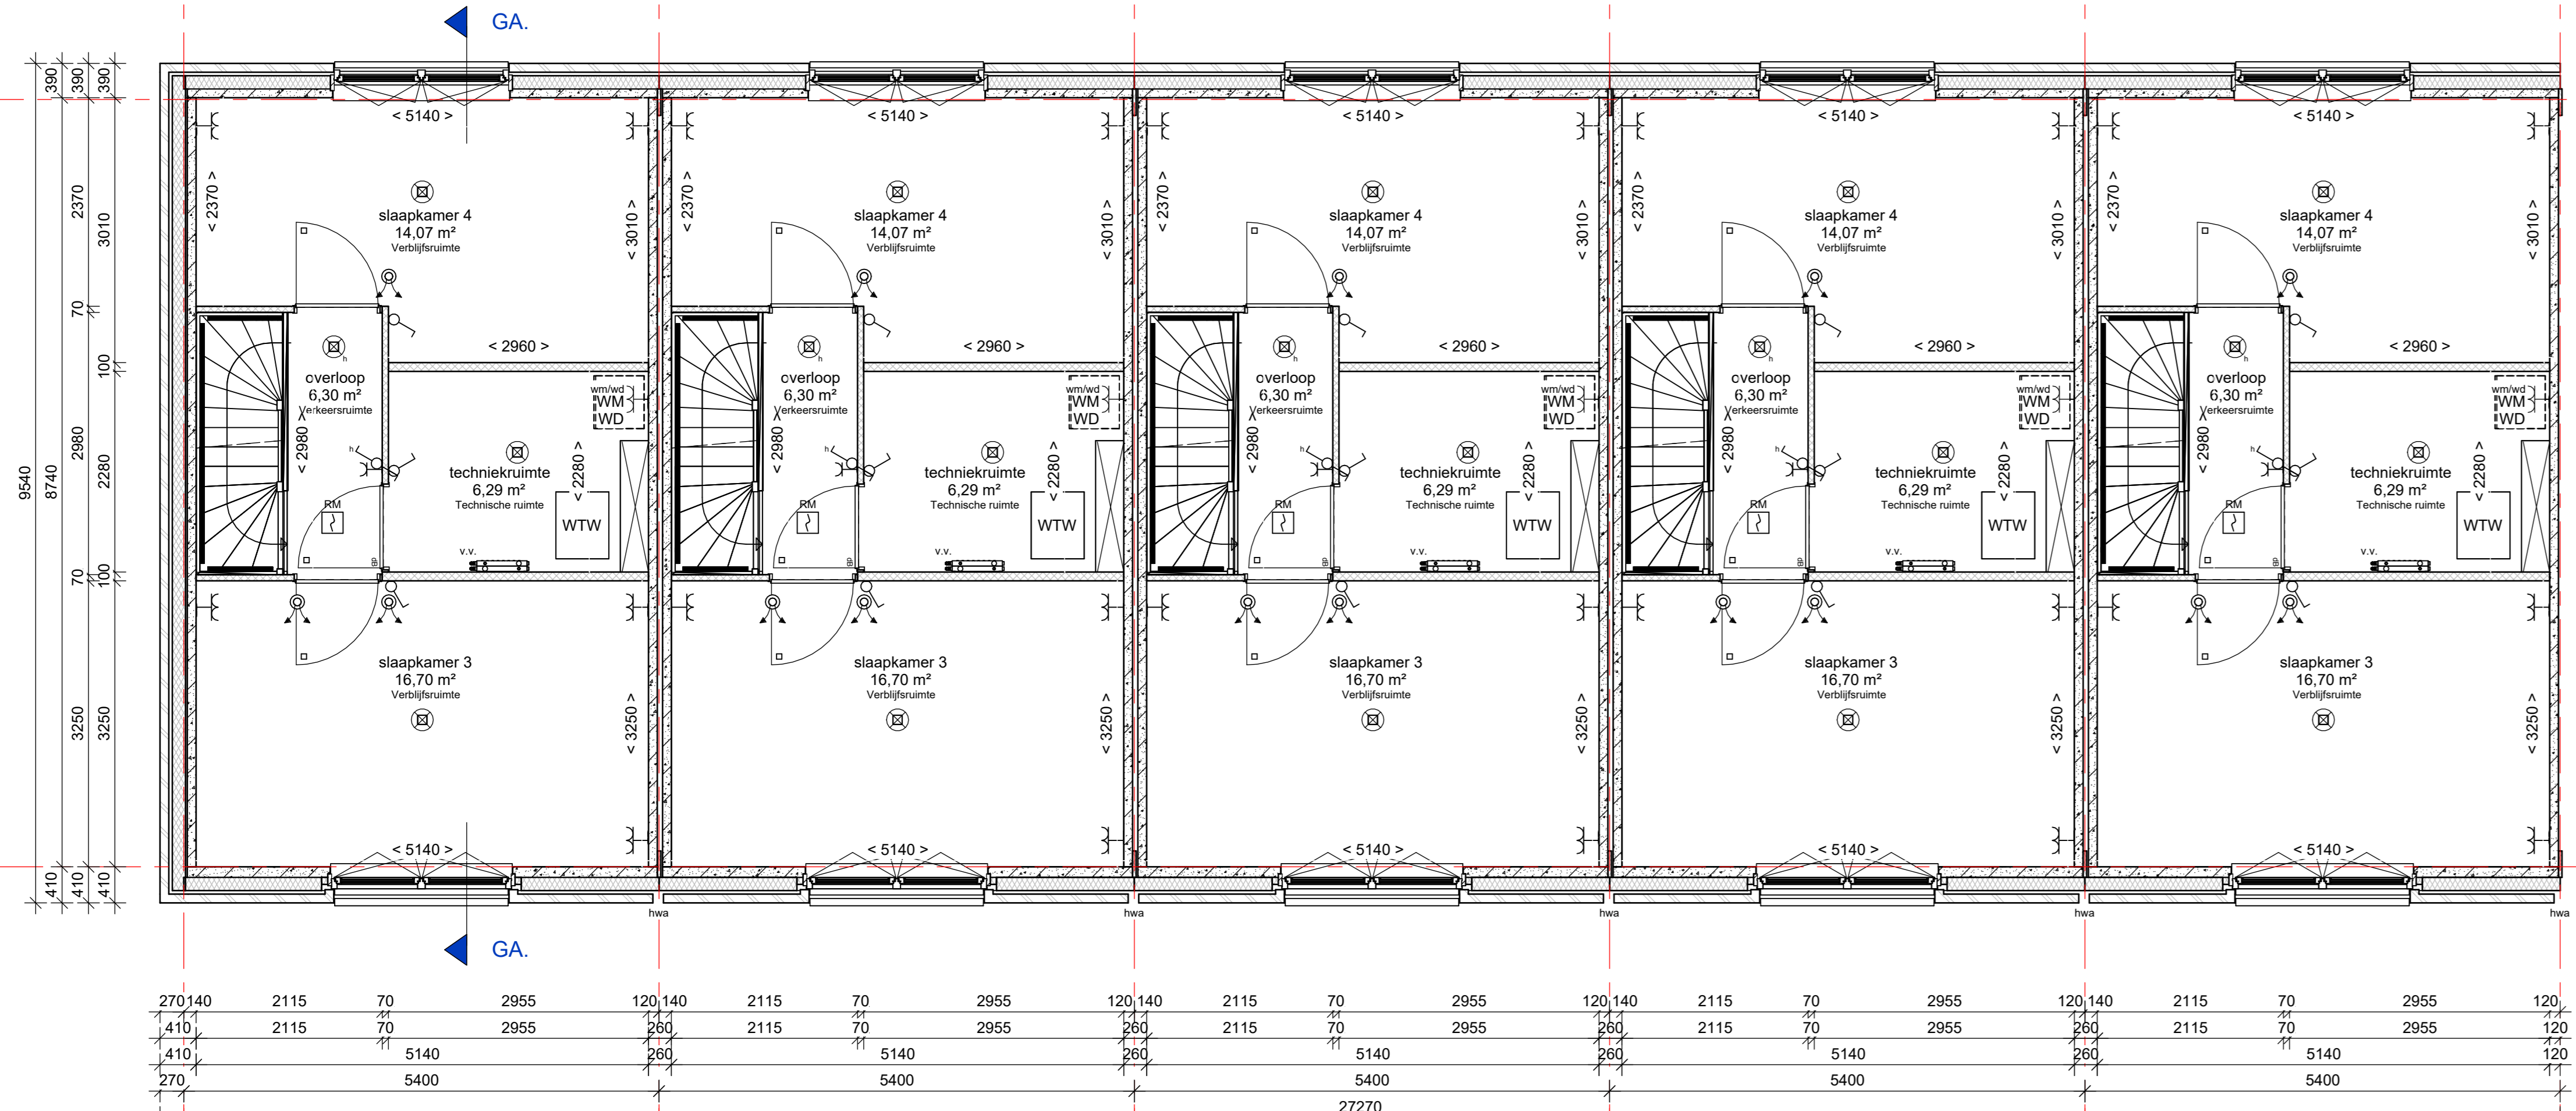

3e verdieping
schaal 1:50

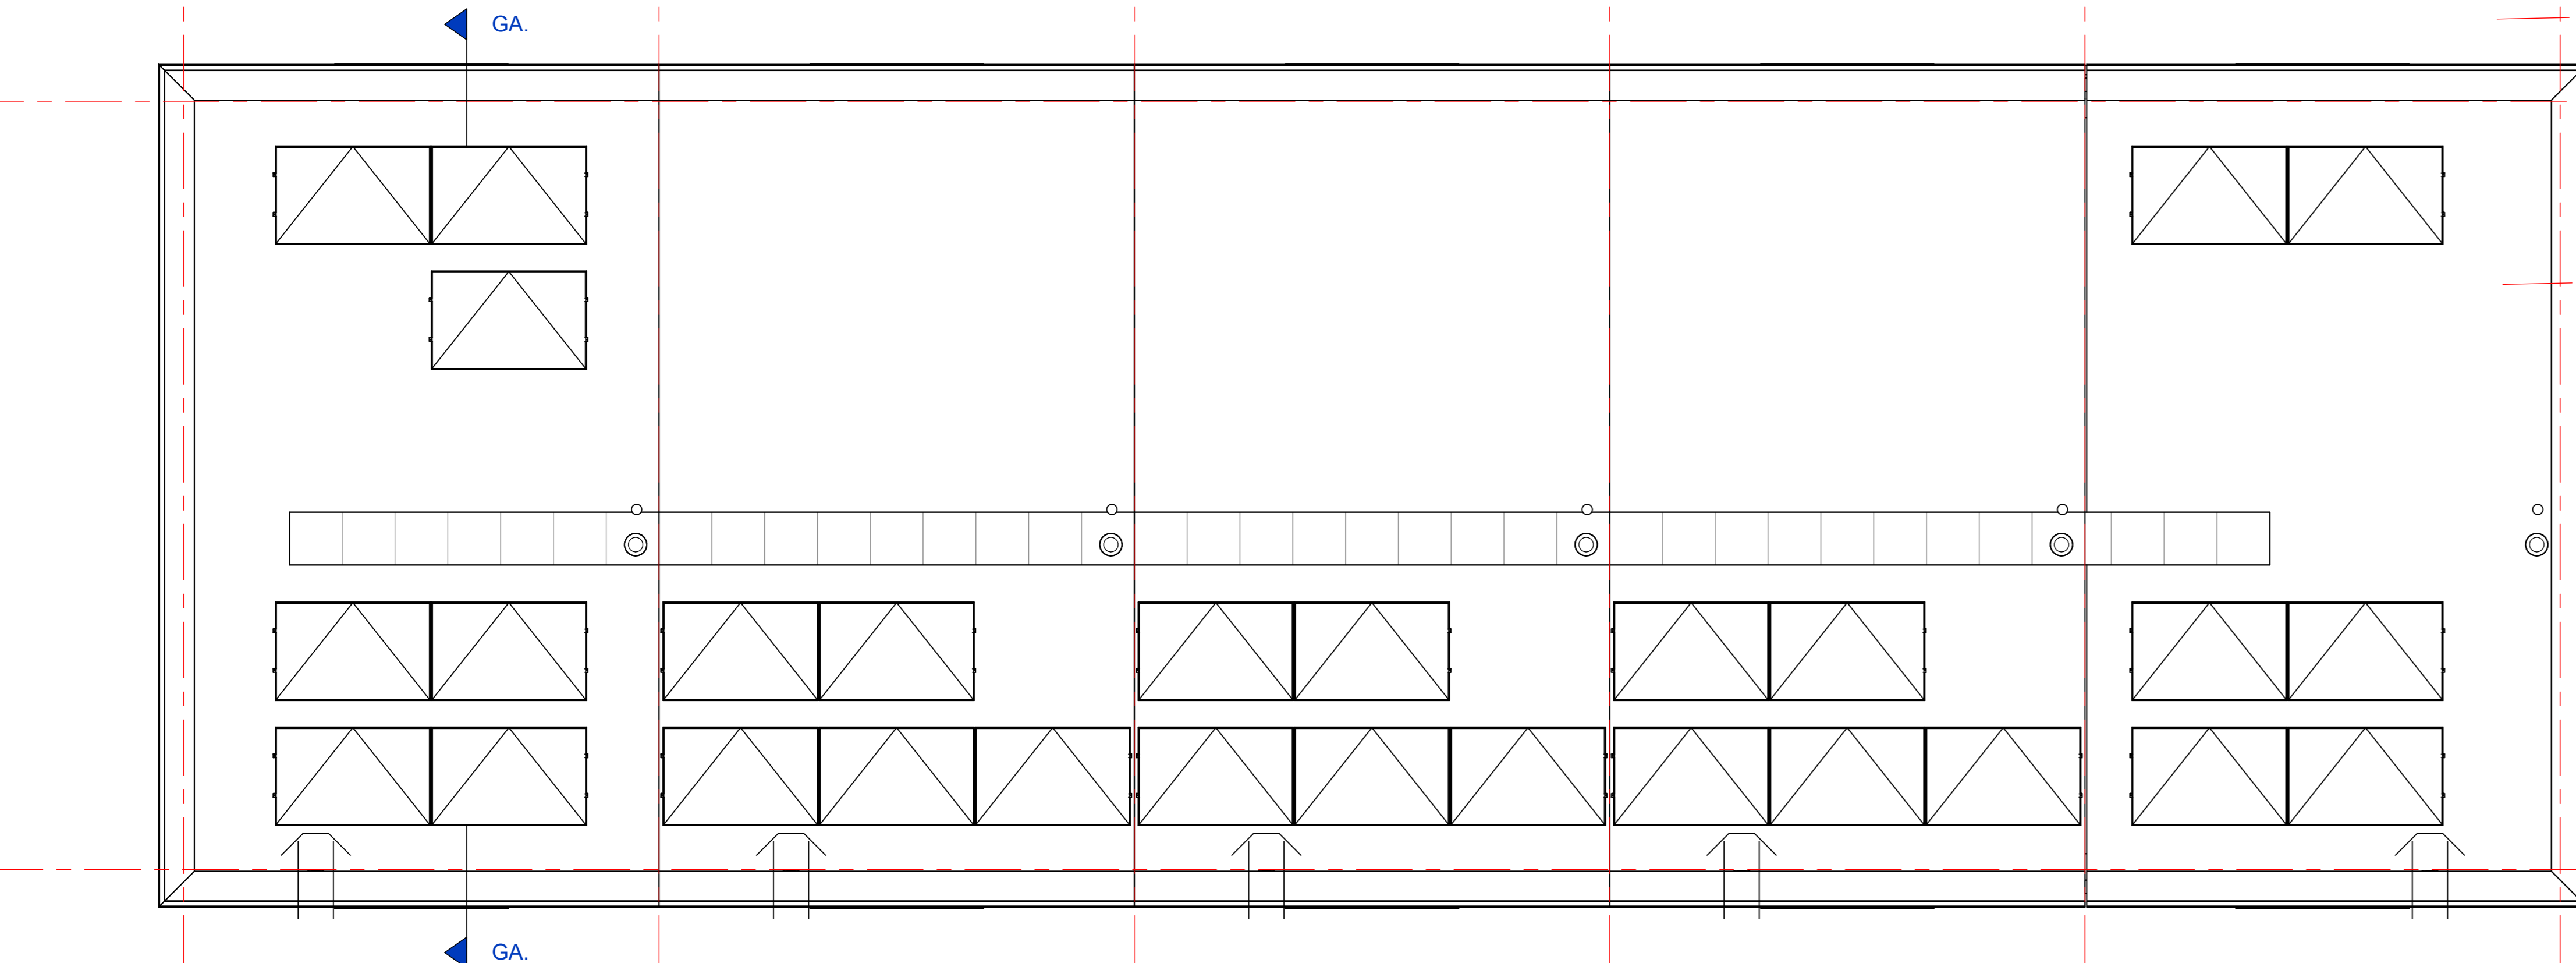

plattegrond
schaal 1:50

RENOVOOI			
	metwerk		enkele schakelaar lichtpunt
	isole, type en Rc waarde zie Epc berekening		gevoelende enkele schakelaar lichtpunt
	prefab beton		wandcontactpunt lichtpunt
	oesterbeton		plafondlichtpunt
	dakwaaier, EPS		licht op dimmer
	vloertegel		wandlichtpunt (buitenlichtpunt is met armatuur)
	verdiepingsvloeren		dubbele wandcontactdoos met randcaabe
	begane grond vloeren		enkele wandcontactdoos met randcaabe
	zandcementvloer 60mm		- 1b.v. waskap
	bedrijfsvloeren		- 1b.v. centrale verwarming
	bedrijfsvloeren		- 1b.v. mechanische ventilatie
	bedrijfsvloeren		- 1b.v. wasmachine (op aparte groep)
	bedrijfsvloeren		- 1b.v. wasdroger (op aparte groep)
	bedrijfsvloeren		- 1b.v. kookkast
	bedrijfsvloeren		paneel
	bedrijfsvloeren		bedside leding tlv aarding
	bedrijfsvloeren		hoofbedrijfs mechanische ventilatie (radiografisch)
	bedrijfsvloeren		thermostaat bedrijfspaneel (bedraad)
	bedrijfsvloeren		soa leiding
	bedrijfsvloeren		WV soa leiding
	bedrijfsvloeren		- 1b.v. vaatwasser (gnc 3/4 naar meterkast)
	bedrijfsvloeren		soa leiding tlv Forum (gnc 3/4 naar meterkast)
	bedrijfsvloeren		soa leiding tlv Boker (gnc 3/4 naar meterkast)
	bedrijfsvloeren		schel
	bedrijfsvloeren		bedrijfsvloeren
	bedrijfsvloeren		rookmelder (zondering gekoppeld)
	bedrijfsvloeren		afsluipput mechanische ventilatie (wand)
	bedrijfsvloeren		afsluipput mechanische ventilatie (plafond)
	bedrijfsvloeren		toevoerput mechanische ventilatie (plafond)
	bedrijfsvloeren		verdelers vloerverwarming
	bedrijfsvloeren		harnisvloer
	bedrijfsvloeren		standaard riool
	bedrijfsvloeren		noodverlichting
	bedrijfsvloeren		elektrische radiator badkamer

De plaatsaanduiding, oriëntatie en het aantal van de zonnepanelen is indicatief en kan enigszins afwijken van tekening.
Aangegeven kleuren op de tekening zijn slechts een indicatie en kunnen afwijken in werkelijkheid.
De exacte kleuren slaan omschreven in de kleur- en materiaalstaat.
Maatvoering zijn bouwkundige maten in mm zonder afwerking zoals tegelwerk, afgerond op cm.