



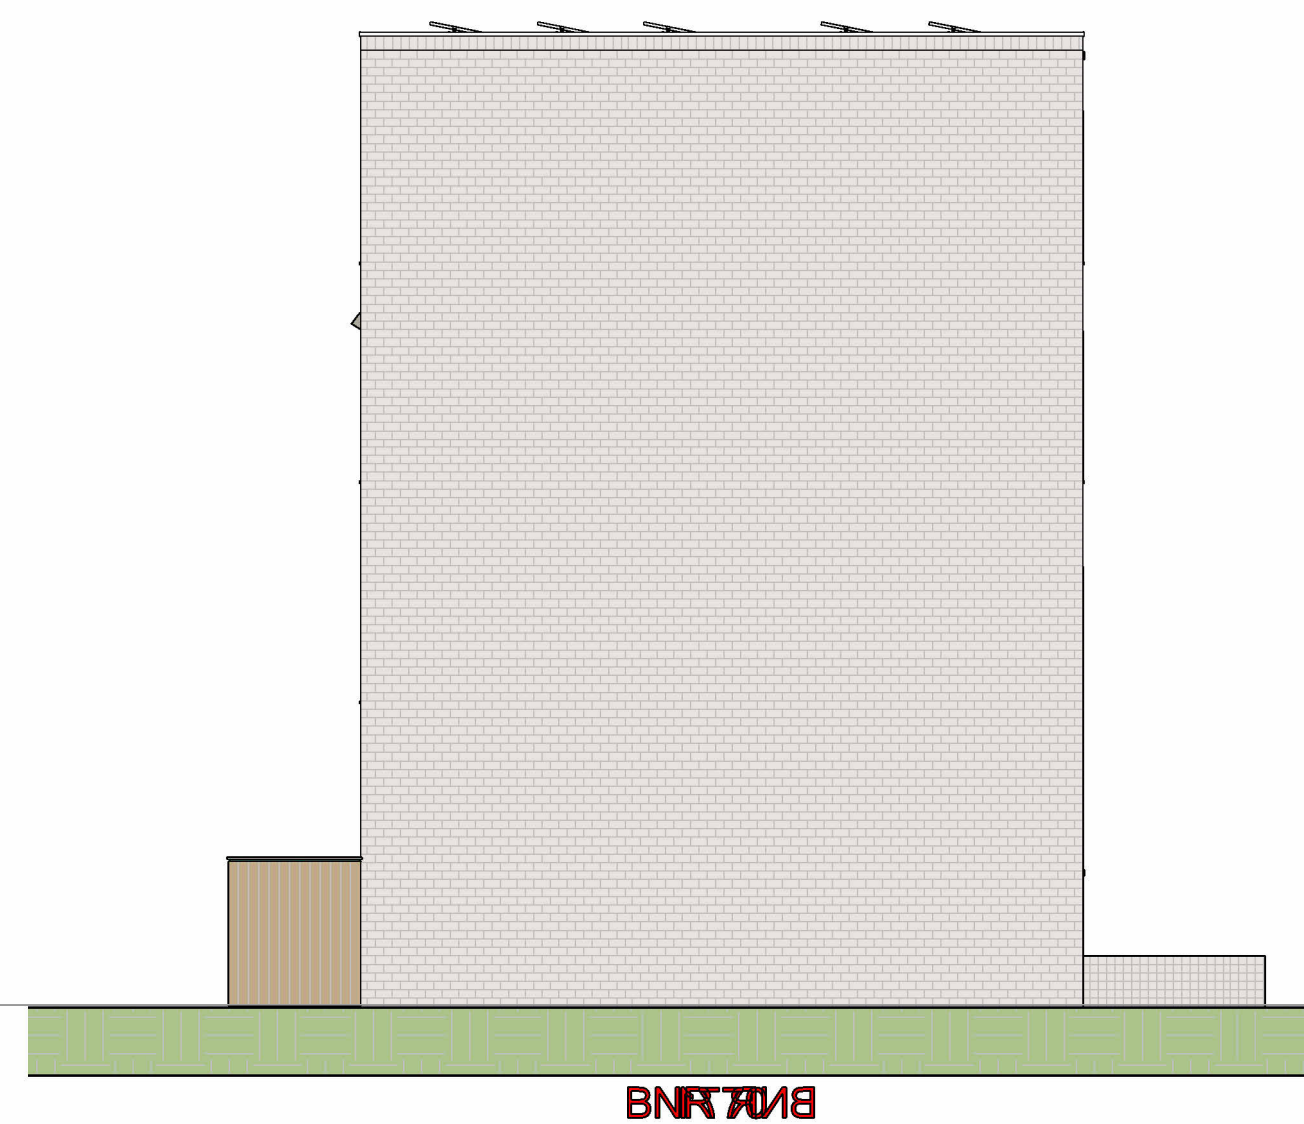

Linker zijgevel

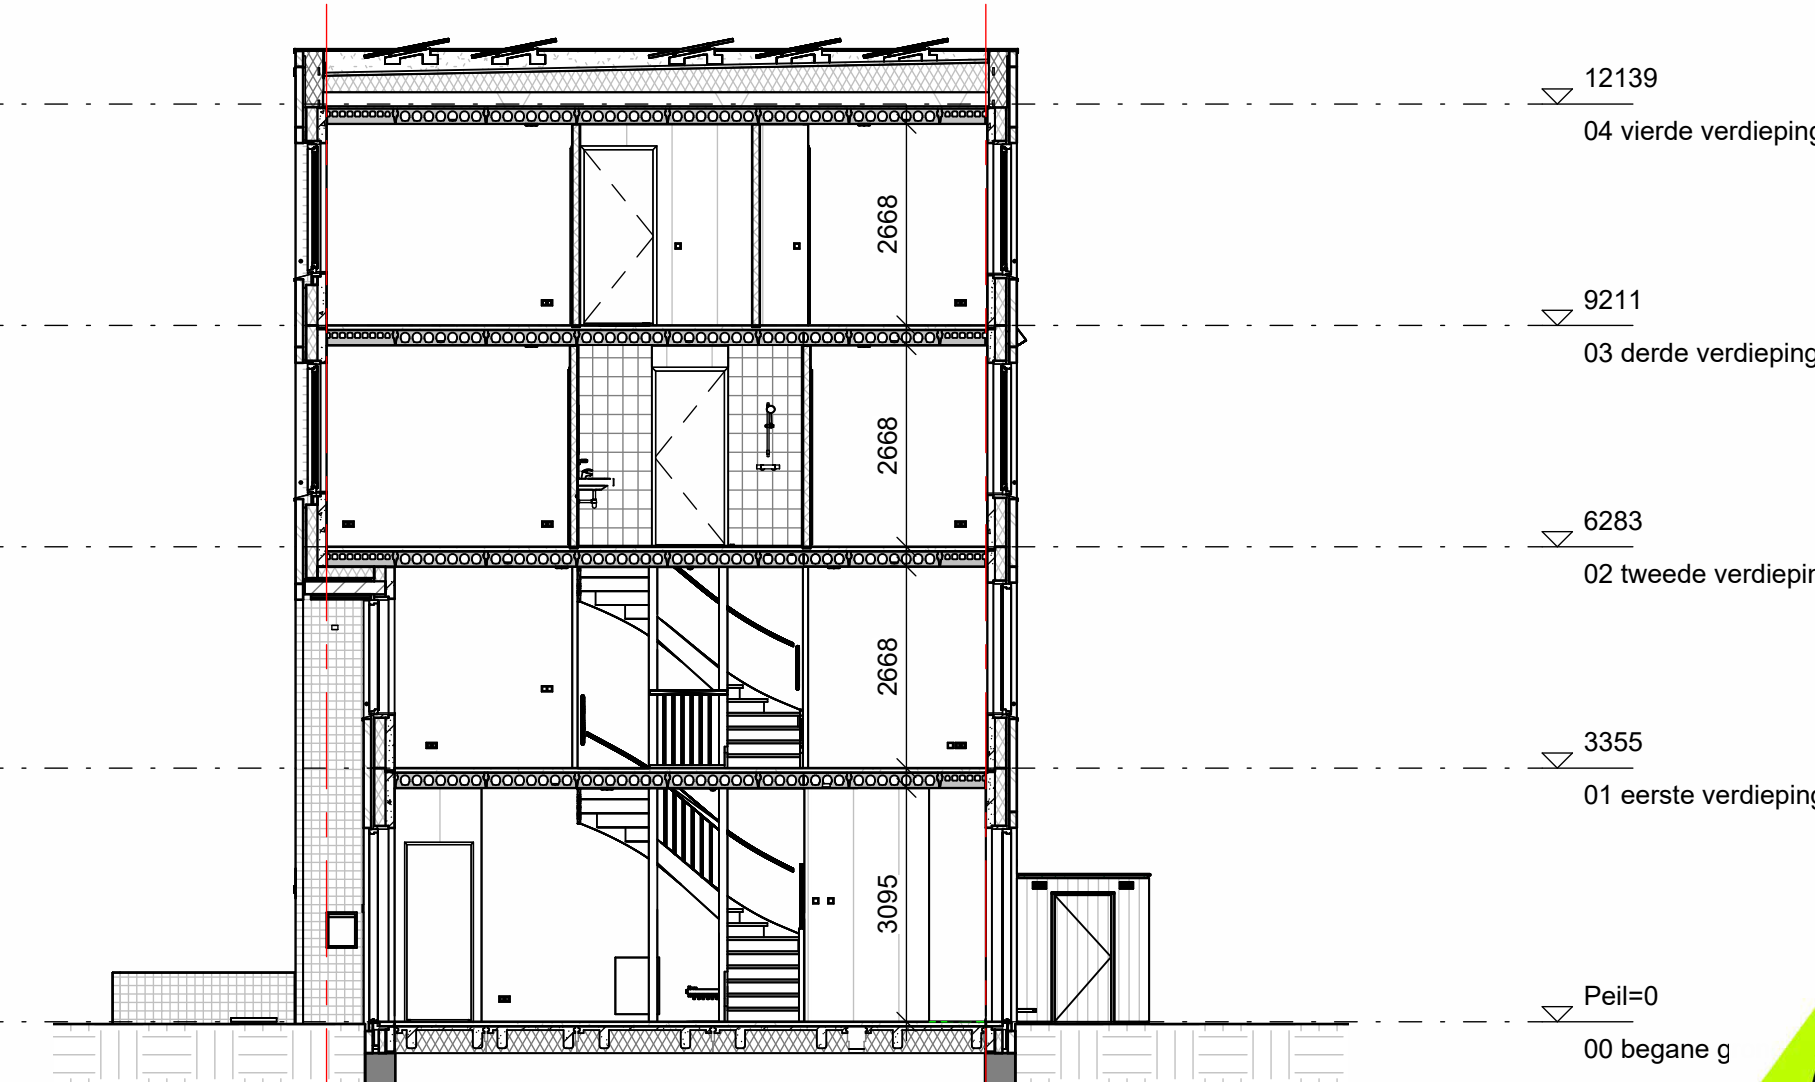

3D aanzicht



Begane grond



RENOVOI

	metaalwerk		aankelepde schuifbare luchtput
	isolatie, type en Rc waarde zie Epc berekening		geïsoleerde eenzijdige schuifbare luchtput
	profiel beton		minischuifbare luchtput
	cellenbeton		plafondluchtput
	glasstele, EPB		spot op dimmer
	voortuig		wandluchtput (luchtputpunt is met armatuur)
	vergelingsklep		rubberde wandontdoosdoos met randleider
	vergelingsklep		rekenen wandontdoosdoos met randleider
	begane grond vloeren		- 1-b.v. aenwering
	zandcementvloer 60mm		- 1-b.v. centrale verwarming
	breukendekbeddekbed		- 1-b.v. mechanische ventilatie
	1 breukend dekbed onder bovenrand of gelijksredende deur		- 1-b.v. waermerie (op aparte groep)
			- 1-b.v. waermerie (op aparte groep)
			- 1-b.v. kroekkast
			peritex
			bedrade leding bij aemling
			hoofdbedleiding mechanische ventilatie (radegrafisch)
			thermostaat bedienbare ventilatie (bedradsd)
			loze leding
			- 1-b.v. waermerie (pvc 3/4 naar metaalnet)
			loze leding Bv Formis (pvc 3/4 naar metaalnet)
			loze leding Bv leding (pvc 3/4 naar metaalnet)
			schel
			bedradsd
			rookmelder (onderling gekoppeld)
			afzuigput mechanische ventilatie (wand)
			afzuigput mechanische ventilatie (plafond)
			afzuigput mechanische ventilatie (plafond)
			verdelers vloerwarming
			hermetiseerlufvoer
			standleiding rook
			noodrookstator
			elektrische radiale bedkamer

De plaatsaanduiding, oriëntatie en het aantal van de zonnepanelen is indicatief en kan enigszins afwijken van tekening.

Aangegeven kleuren op de tekening zijn slechts een indicatie en kunnen afwijken in werkelijkheid.
De exacte kleuren staan omschreven in de kleur- en materiaalstaat.

Maatvoering zijn bouwkundige maten in mm zonder afwerking zoals tegelwerk, afgerond op cm.



DURA VERMEER

Maakmaken van ambities

tek. nr. : VK-07-01

fase : 3b Verkoop

gezien : TV	datum : 09-03-2025	
gezien : AG	geprent :	
afrekening :	afrekeningnummer :	BZ-03-DVBR-BN-D3



DE SUIKER ZIJDE

wonen | leren | werken | leven

project : 38 woningen en 12 appartementen

De Suikerzijde D3

onderdeel: Plattegronden, gevels en doorsnede

Block 07. bnr 66 t/m 70

1 schot : 1500 x 1.100

staal

Definitief

0511001558