




Optieboekje De Suikerzijde | D3

DE SUIKERZIJD



A1-110

Uitbouw 1,80 m achtergevel met sedum dak beukmaat 3900 mm

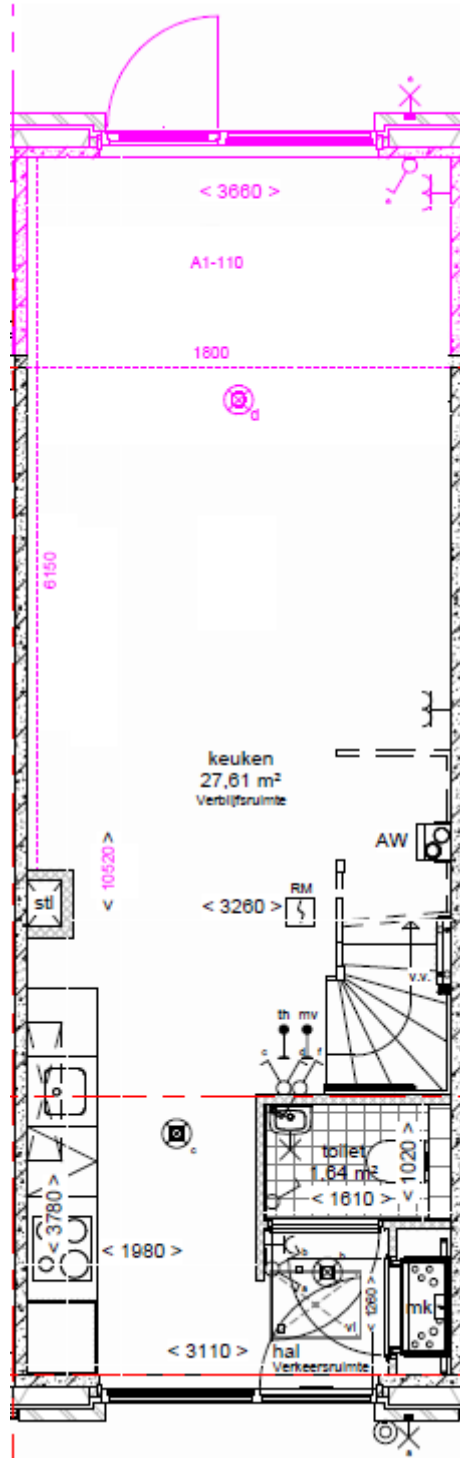


DE SUIKERZIJD

Deze tekeningen zijn alleen ten behoeve van de indelingsopties.
Aan de onderliggende tekeningen zijn geen rechten te ontleen.
De optie is in een aparte kleur aangegeven.



A1-120

Uitbouw 1,80 m achtergevel met sedum dak beukmaat 4500 mm

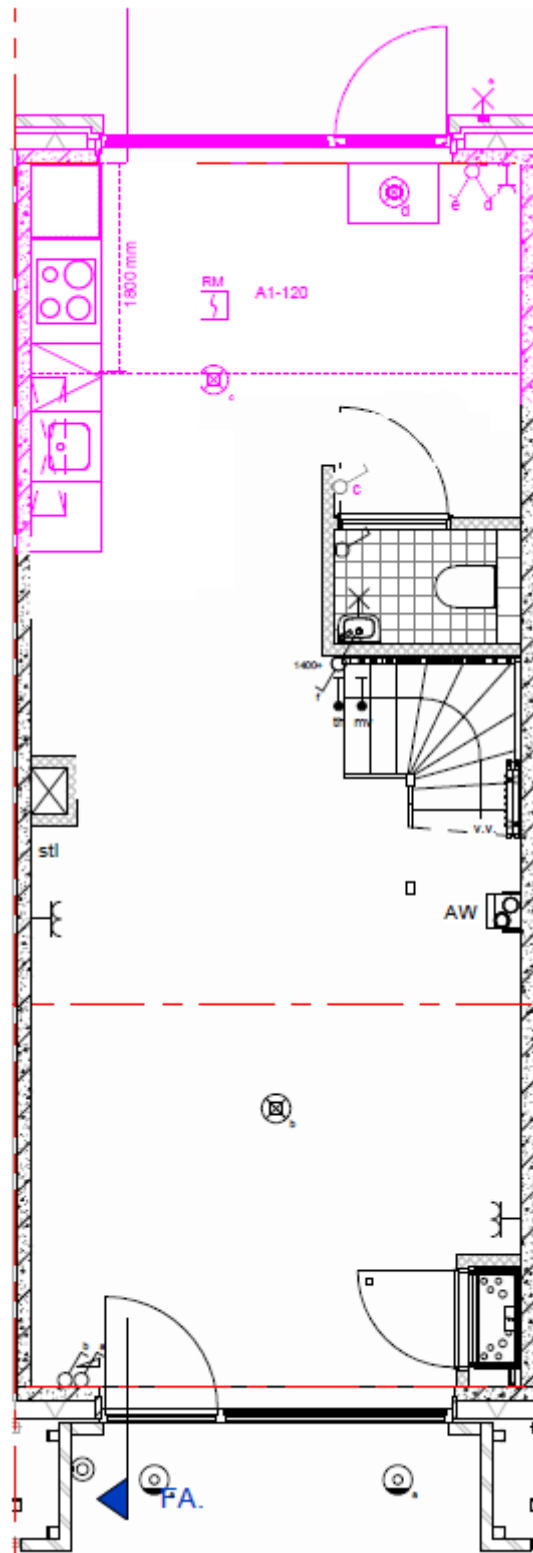


DE SUIKERZIJDE

Deze tekeningen zijn alleen ten behoeve van de indelingsopties.
Aan de onderliggende tekeningen zijn geen rechten te ontleen.
De optie is in een aparte kleur aangegeven.



A1-130


Uitbouw 1,80 m achtergevel met sedum dak beukmaat 5100 mm

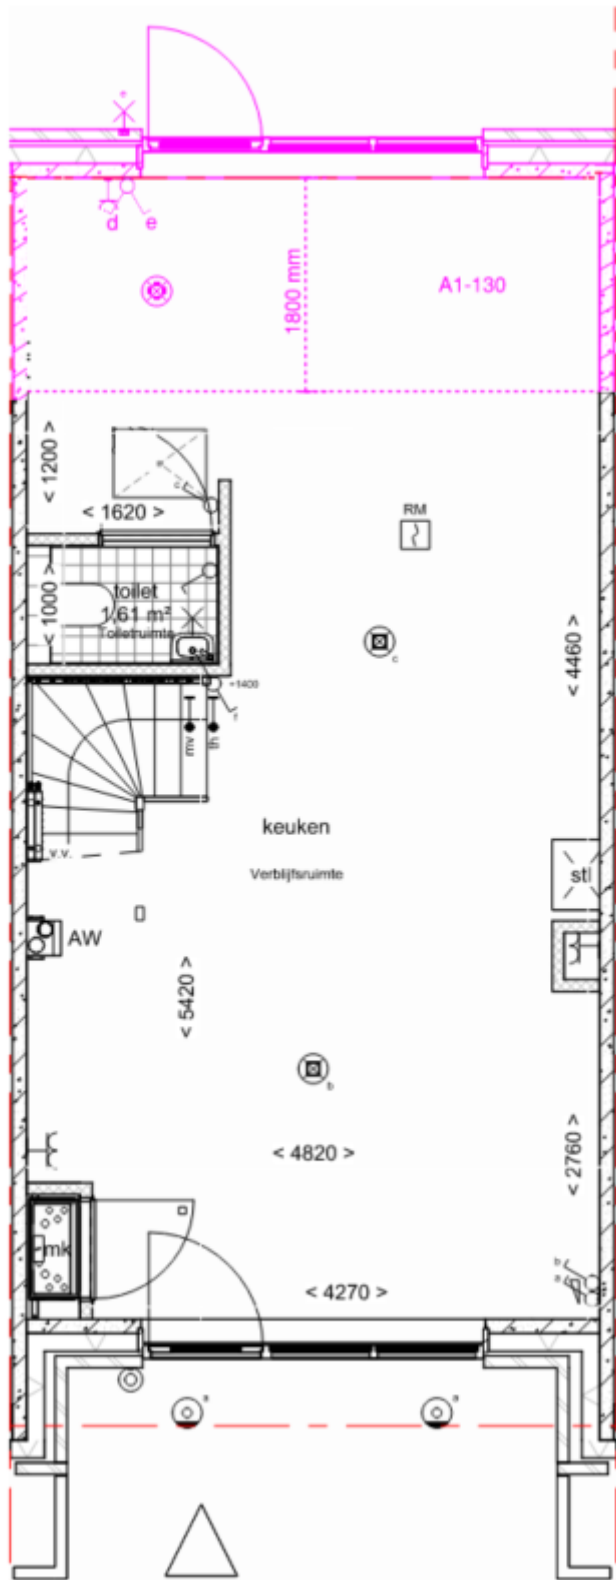



A1-160

Uitbouw 1,80 m achtergevel met sedum dak beukmaat 5400 mm

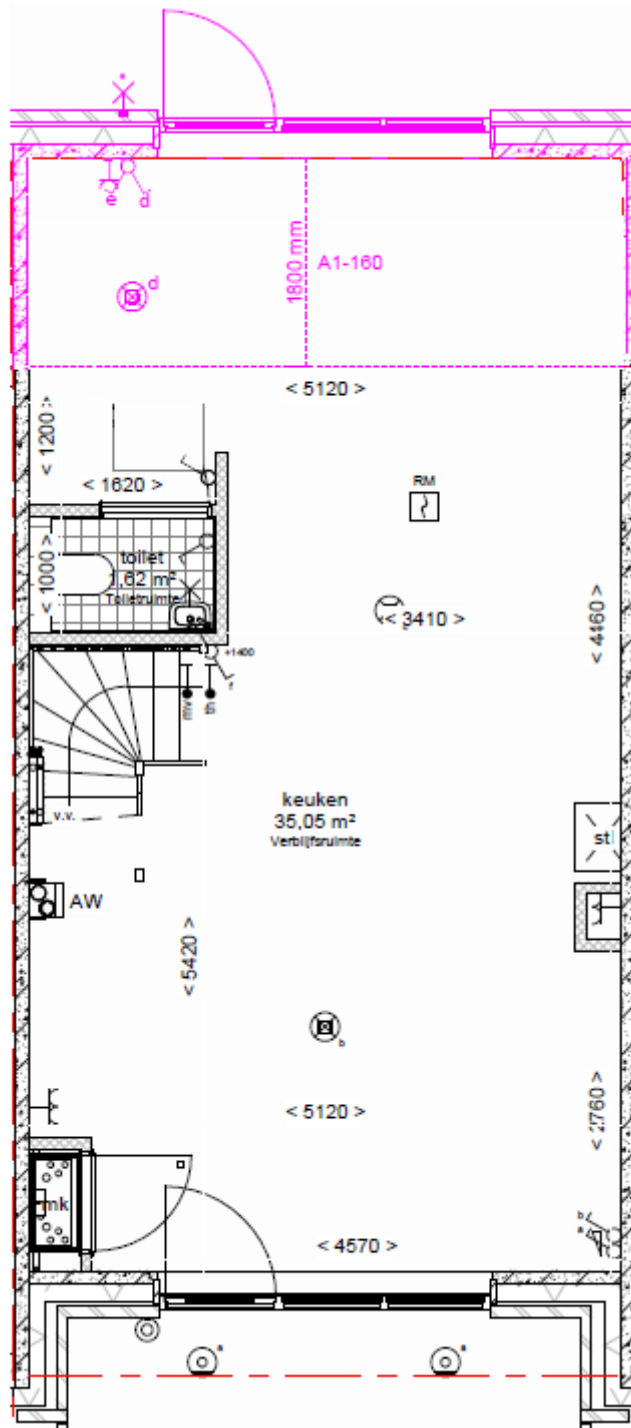


DE SUIKERZIJDE

Deze tekeningen zijn alleen ten behoeve van de indelingsopties.
Aan de onderliggende tekeningen zijn geen rechten te ontleen.
De optie is in een aparte kleur aangegeven.



A3-100

Tweedelige schuifpui in plaats van tuindeuren

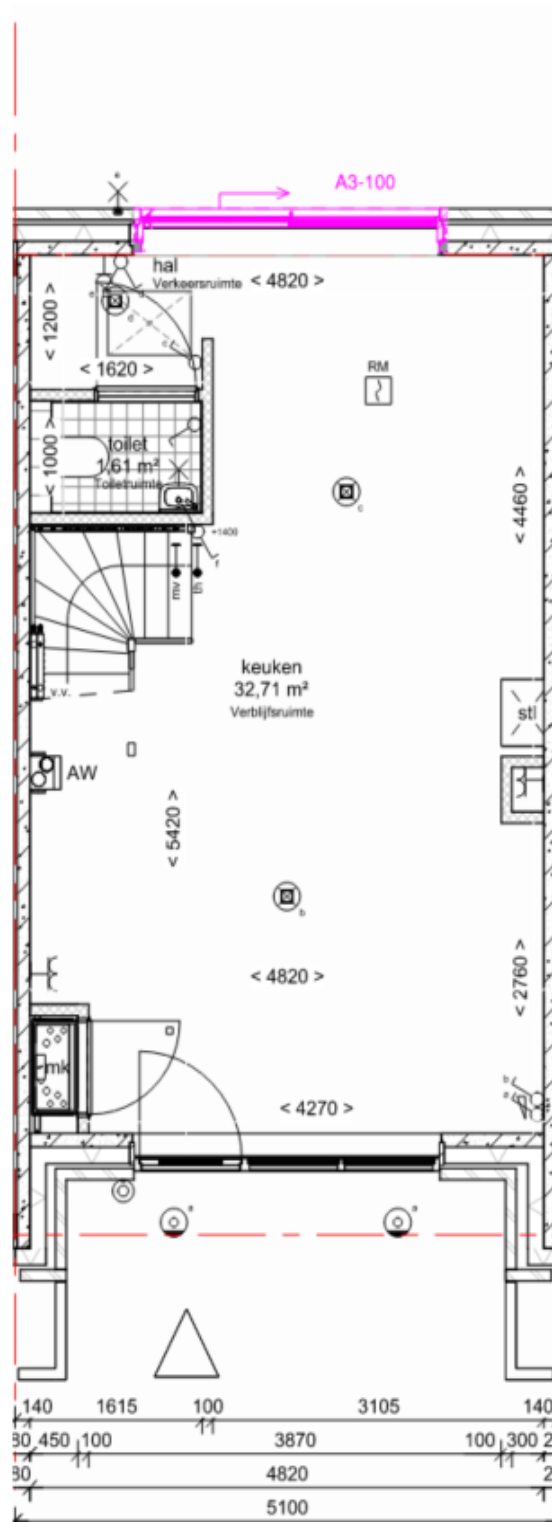


DE SUIKERZIJDE

Deze tekeningen zijn alleen ten behoeve van de indelingsopties.
Aan de onderliggende tekeningen zijn geen rechten te ontleen.
De optie is in een aparte kleur aangegeven.



A3-300

Dubbele openslaande deuren

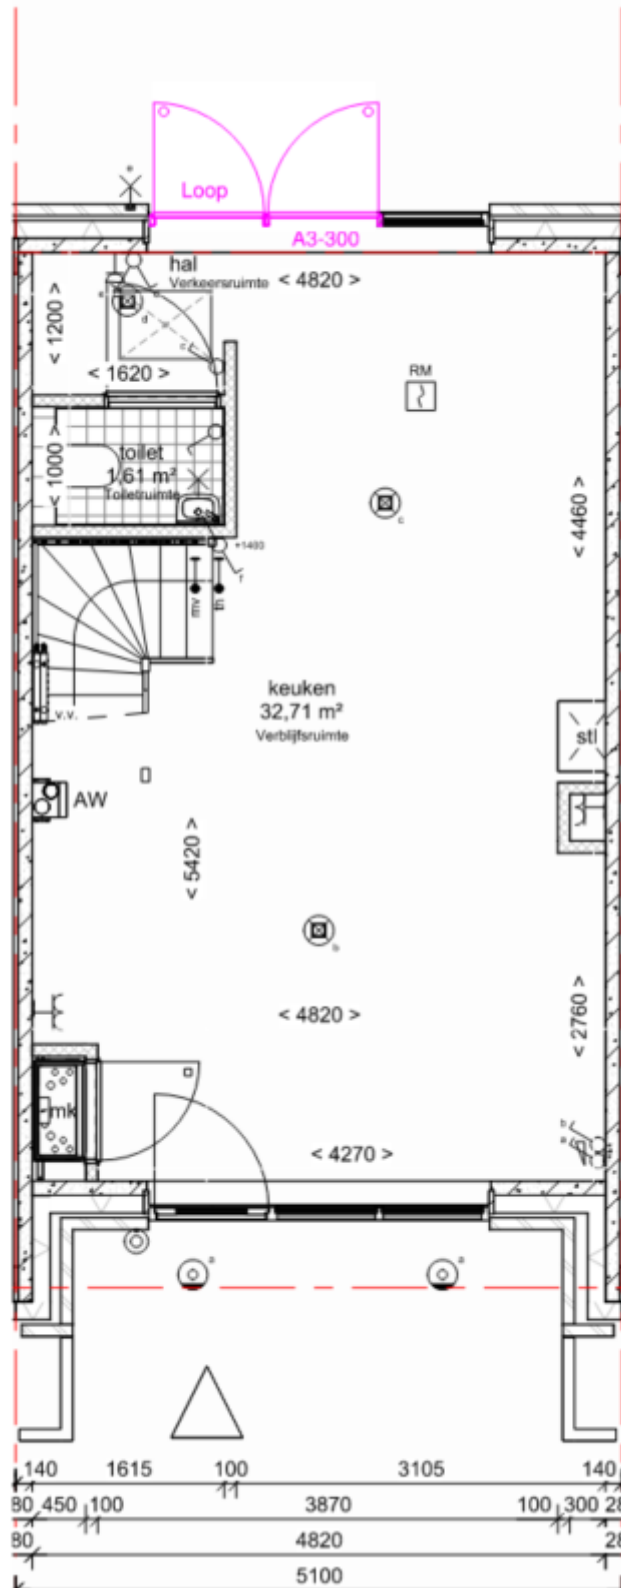


DE SUIKERZIJDE

Deze tekeningen zijn alleen ten behoeve van de indelingsopties.
Aan de onderliggende tekeningen zijn geen rechten te ontleen.
De optie is in een aparte kleur aangegeven.



B1-100


Koof plaatsen in technische ruimte

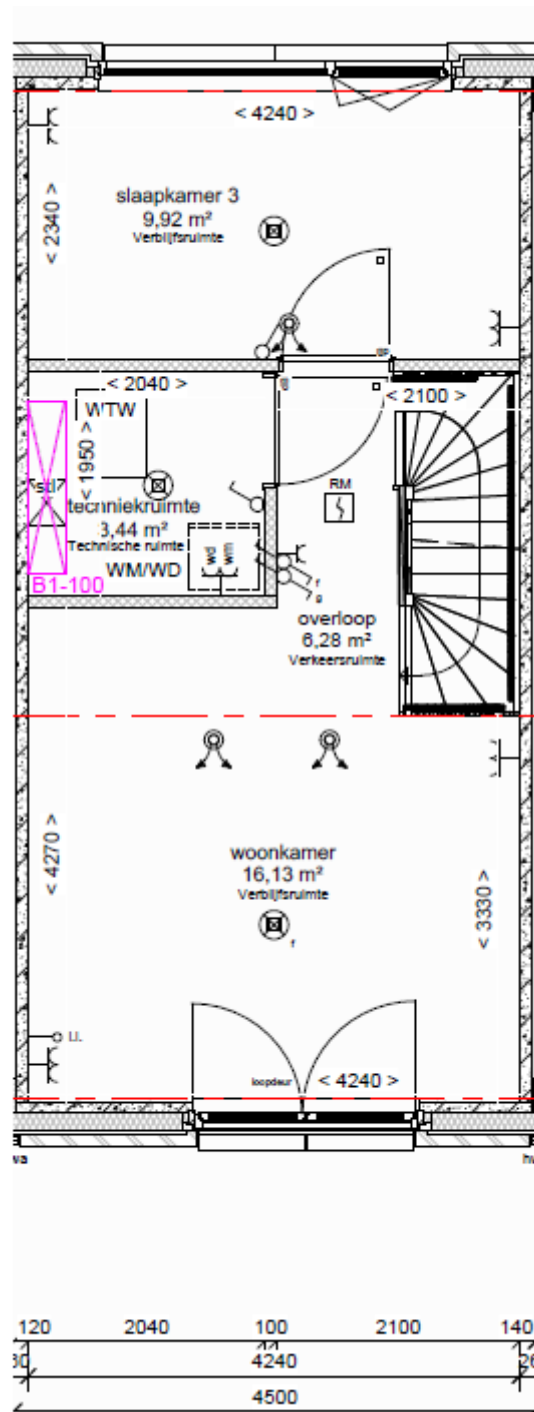



B1-200

Vervallen slaapkamer 3 - 1e verdieping

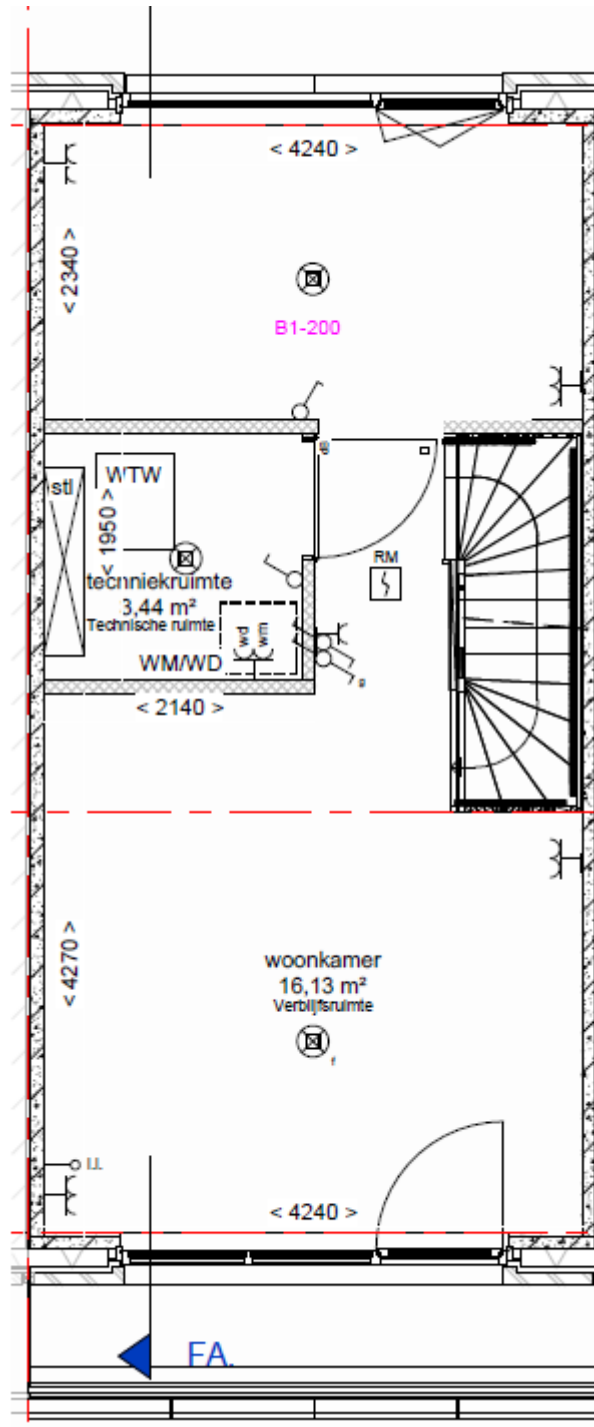


DE SUIKERZIJDE

Deze tekeningen zijn alleen ten behoeve van de indelingsopties.
Aan de onderliggende tekeningen zijn geen rechten te ontleen.
De optie is in een aparte kleur aangegeven.



B1-210

Noble - Vergroten badkamer

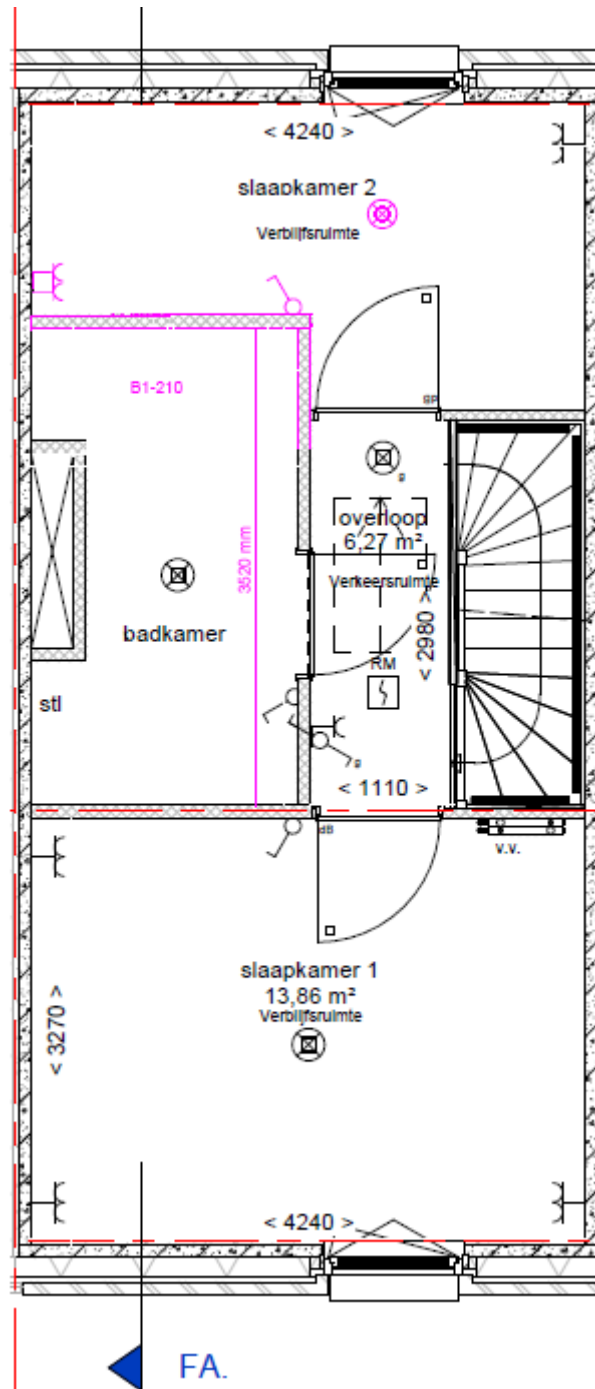


DE SUIKERZIJDE

Deze tekeningen zijn alleen ten behoeve van de indelingsopties.
Aan de onderliggende tekeningen zijn geen rechten te ontleen.
De optie is in een aparte kleur aangegeven.



B1-220

Noble - Hal achterzijde

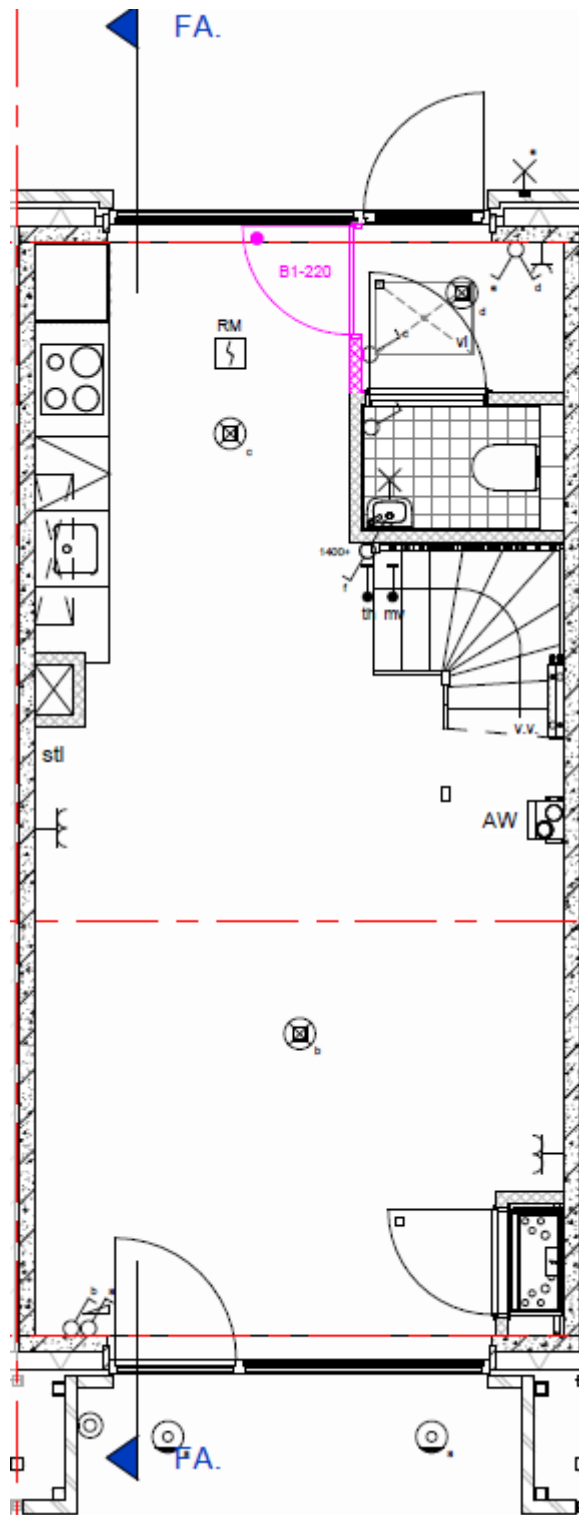


DE SUIKERZIJDE

Deze tekeningen zijn alleen ten behoeve van de indelingsopties.
Aan de onderliggende tekeningen zijn geen rechten te ontleen.
De optie is in een aparte kleur aangegeven.



B1-400


Werkruimte begane grond met pantry aansluiting, keuken naar de eerste verdieping

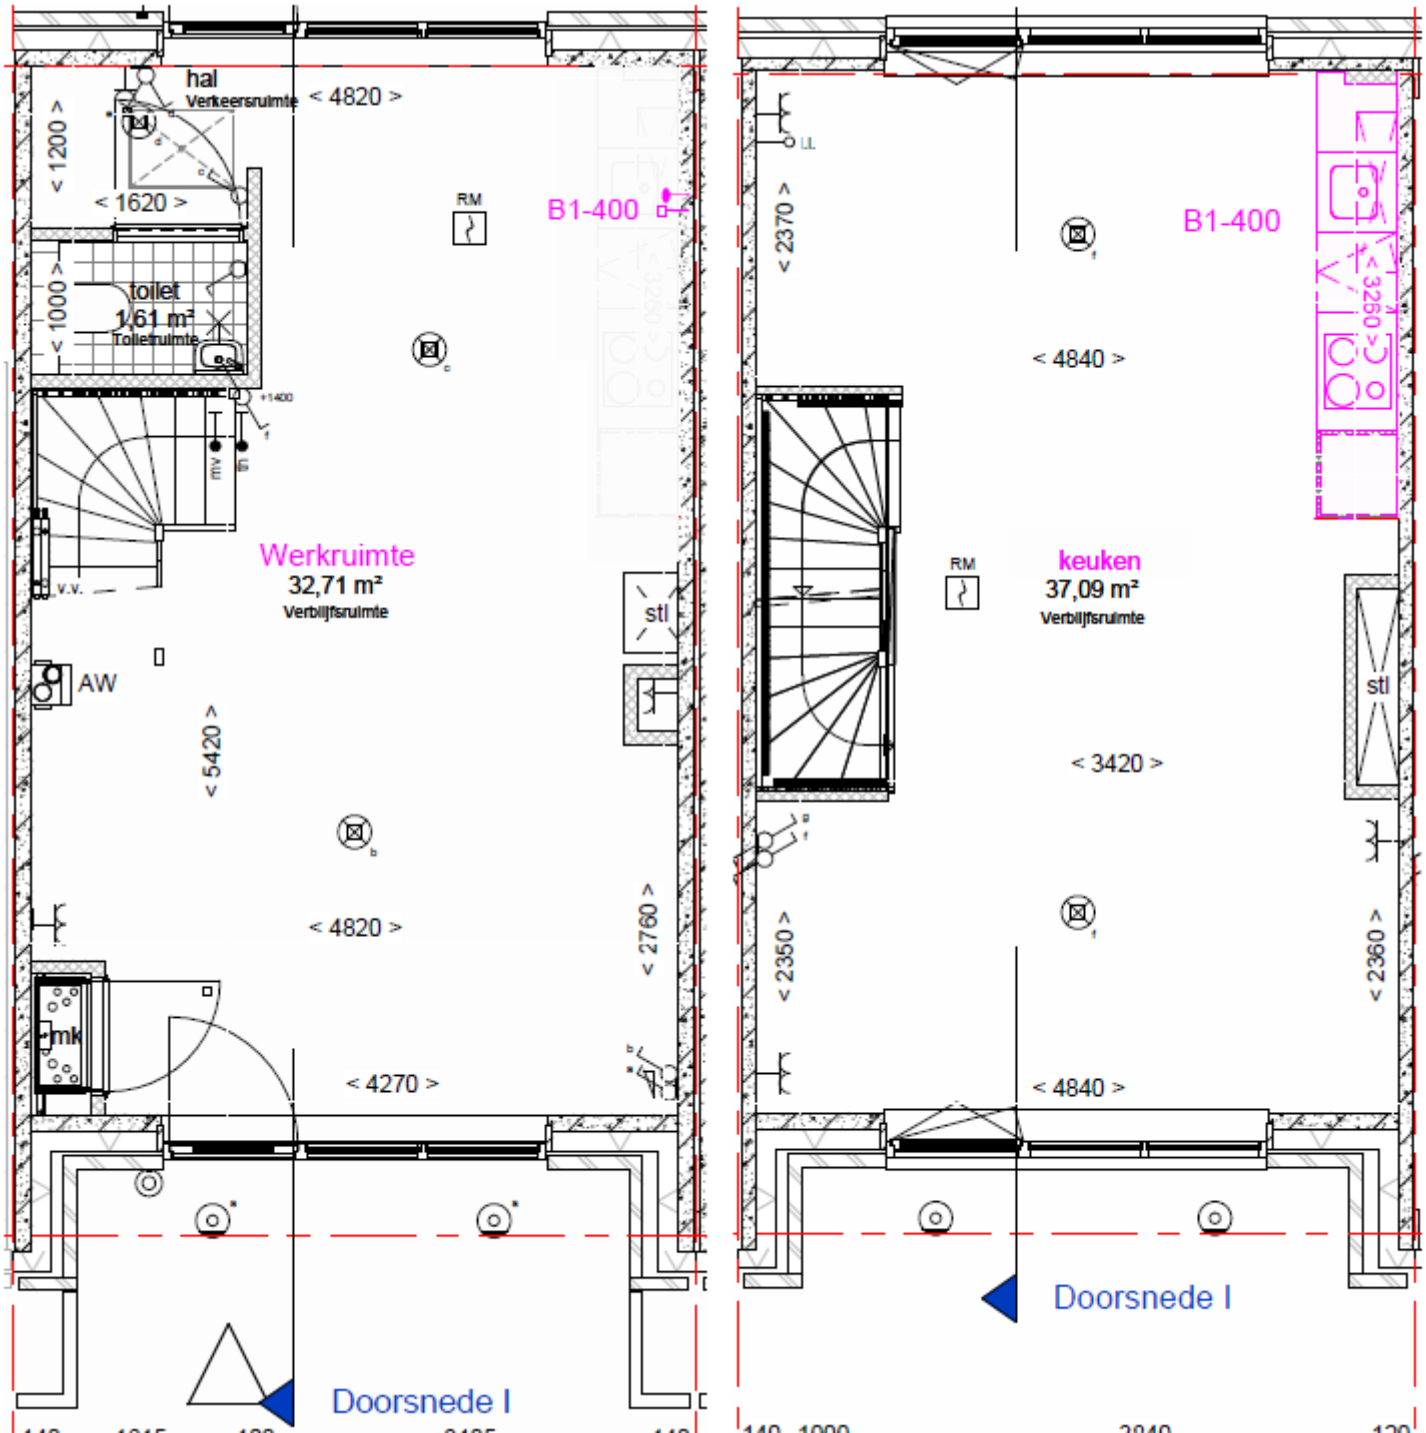



B1-410


Toevoegen toiletgroep 4e verdieping

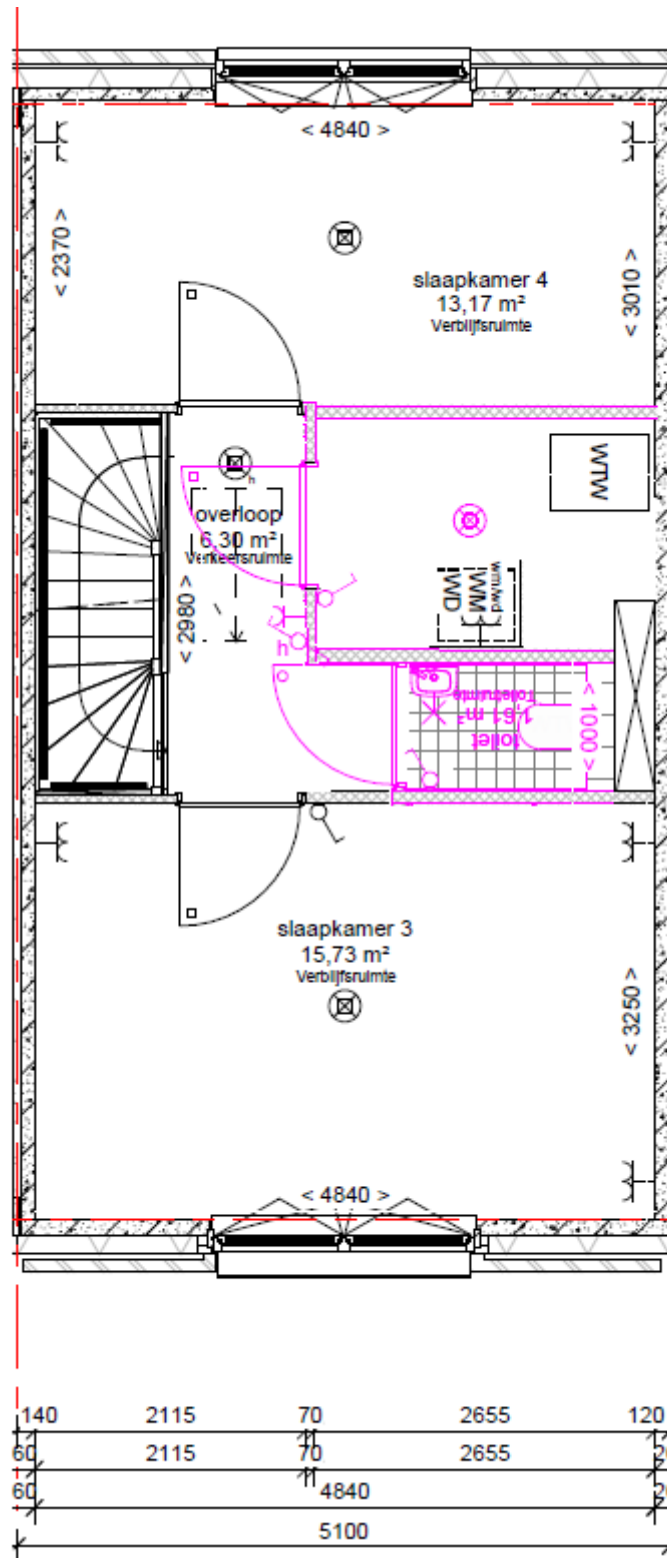



B1-420


Verplaatsen van de keuken naar een andere verdieping

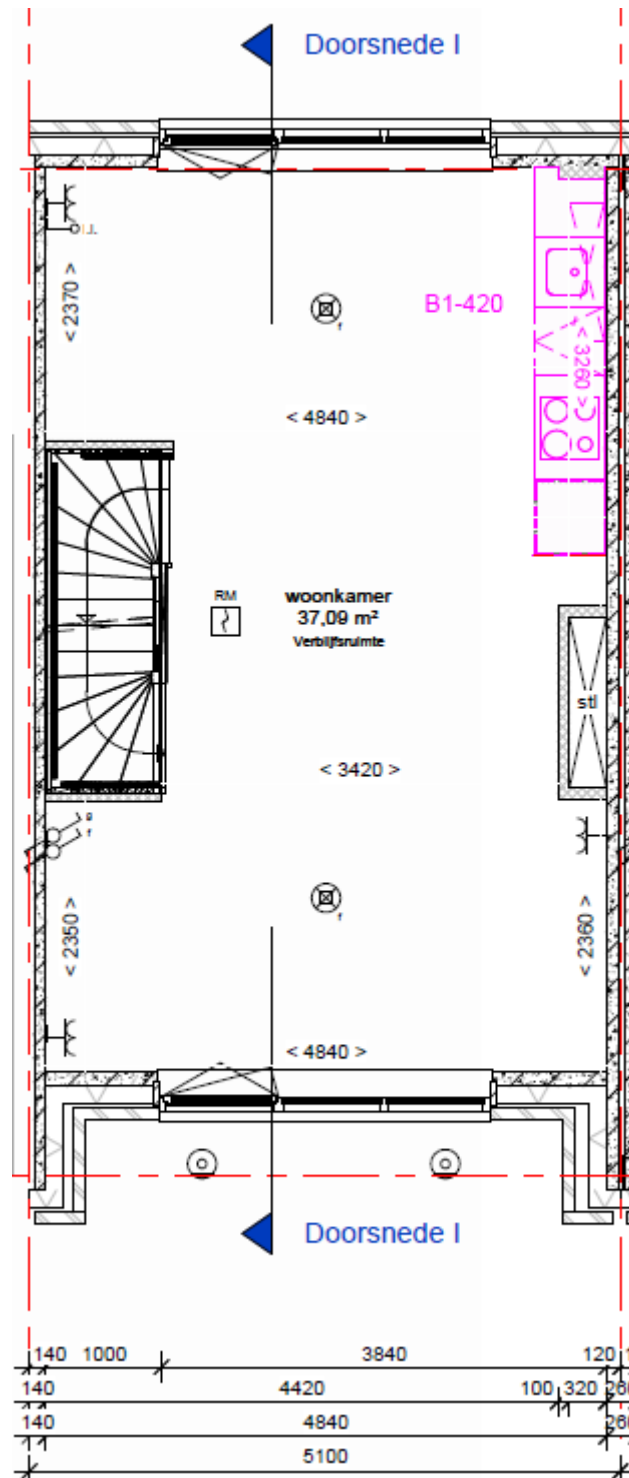



B1-430


Toevoegen Extra kamer 1e verdieping

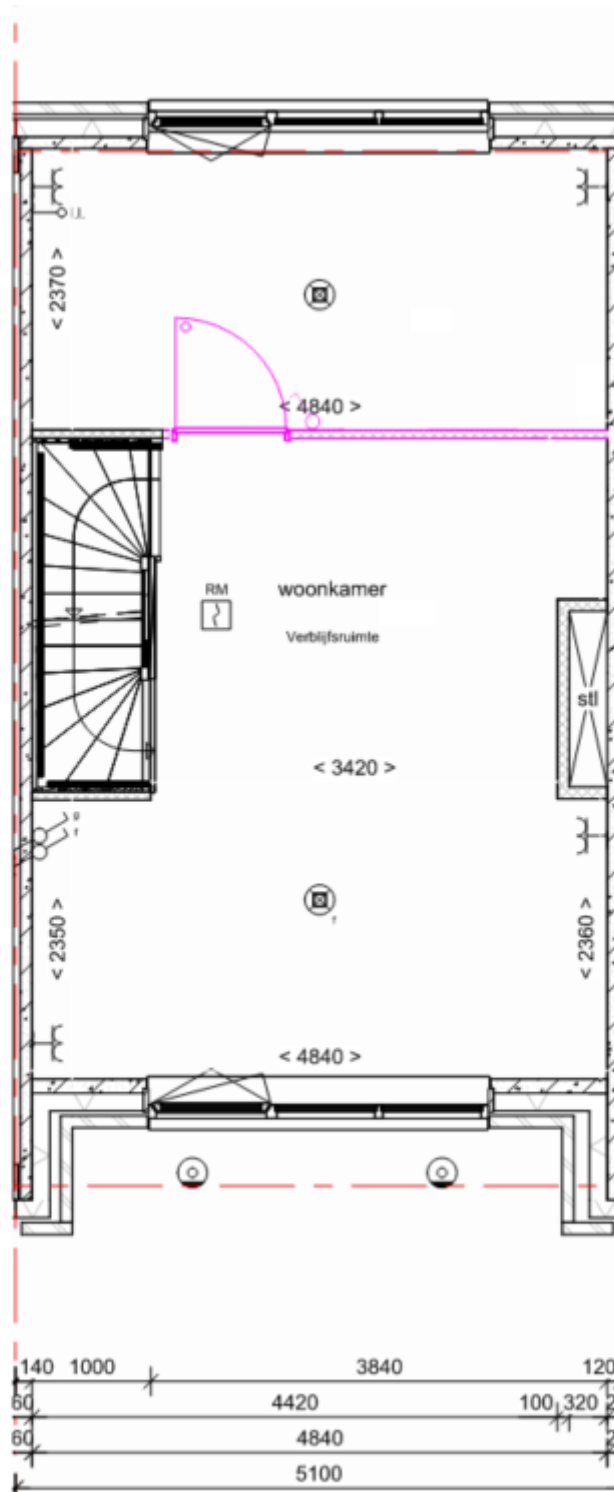



B1-440


Plaatsen inloopkast

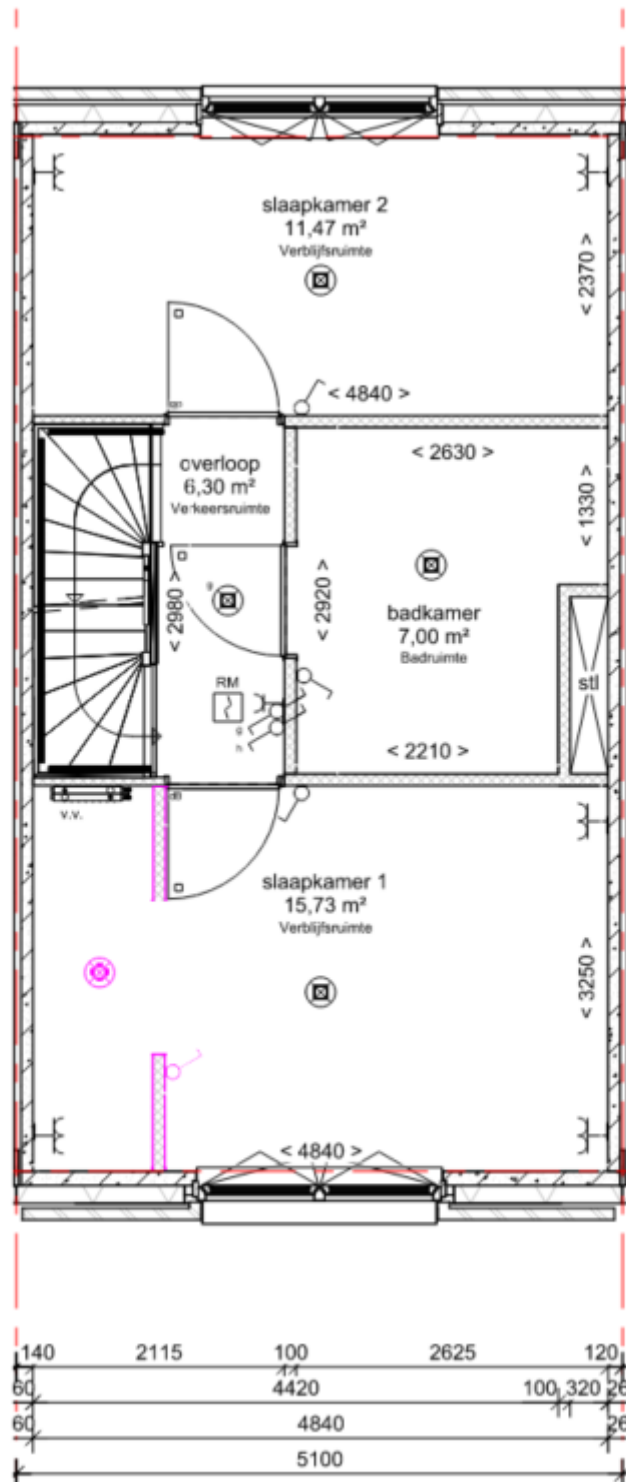



B1-450

Pantry aansluiting

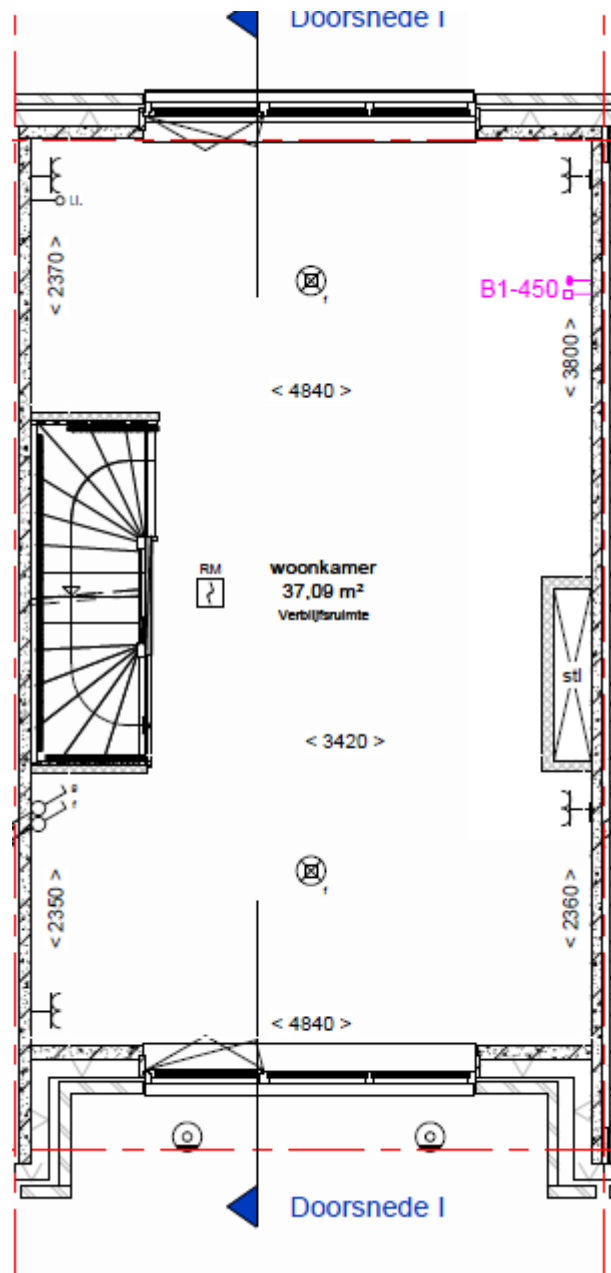


DE SUIKERZIJDE

Deze tekeningen zijn alleen ten behoeve van de indelingsopties.
Aan de onderliggende tekeningen zijn geen rechten te ontleen.
De optie is in een aparte kleur aangegeven.




B1-500 Trapkast

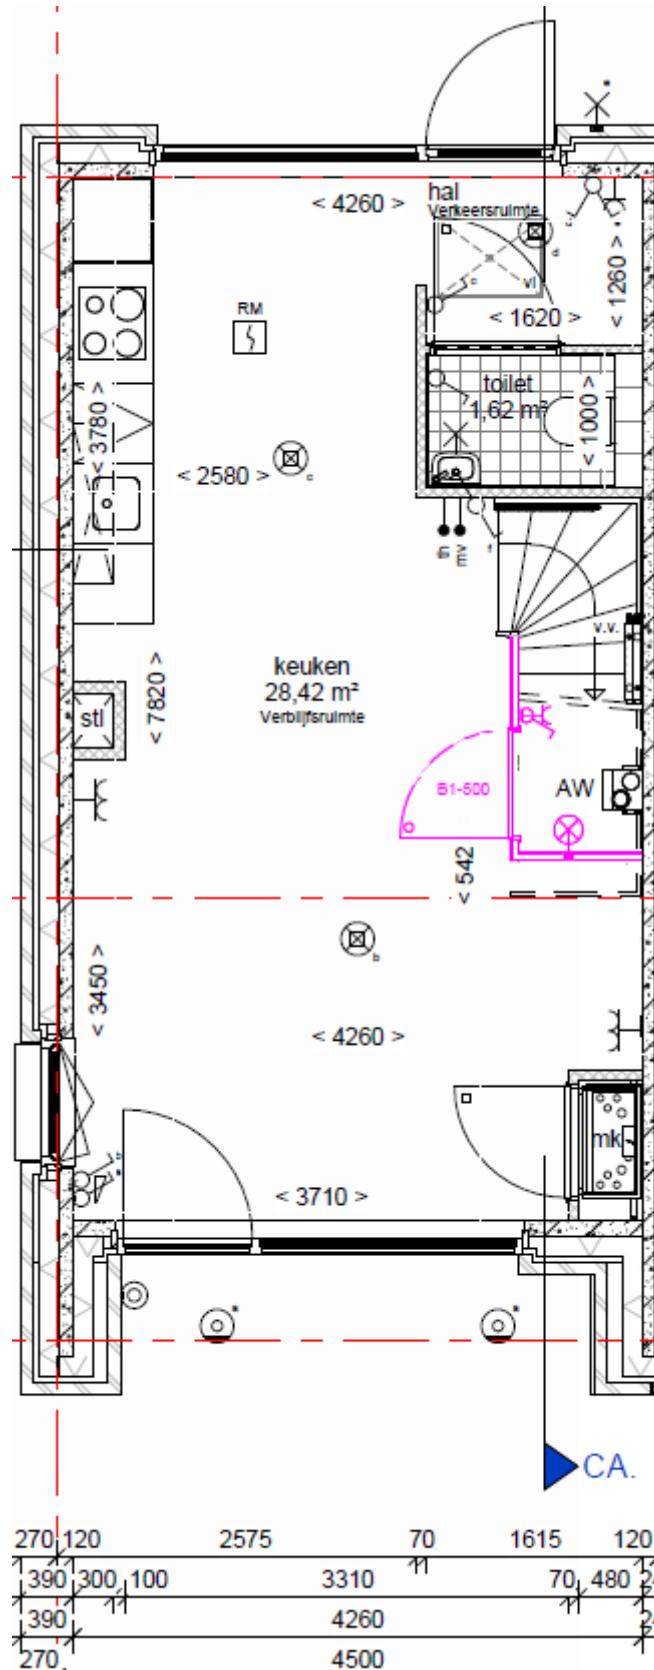



B1-600


Elsyum Vergroten badkamer

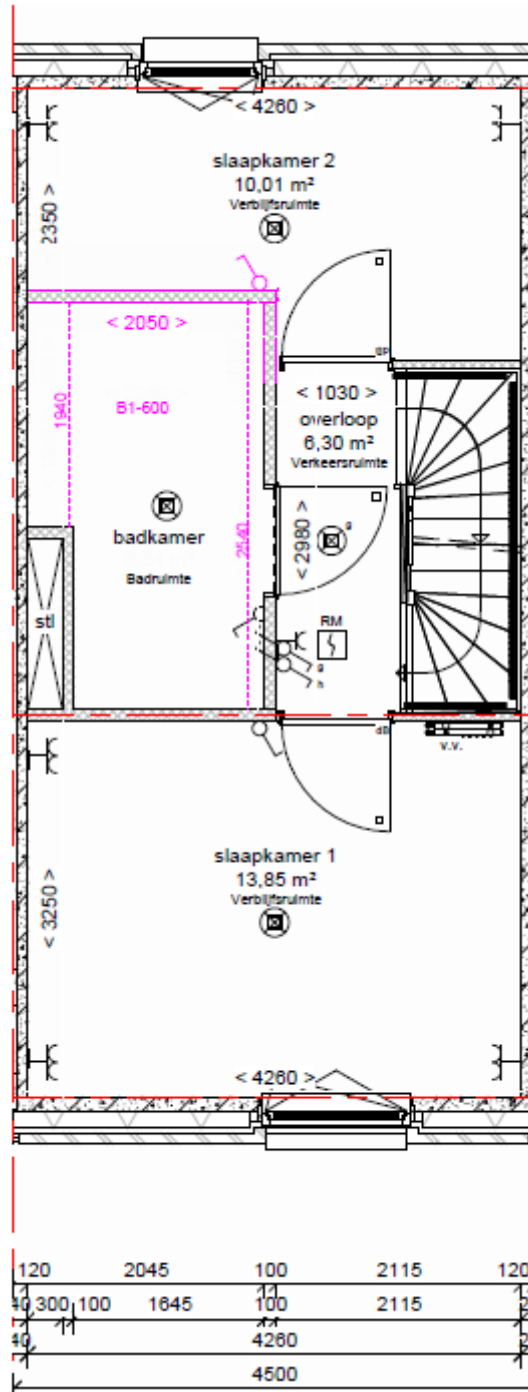



B1-810

Aura - Vergroten badkamer

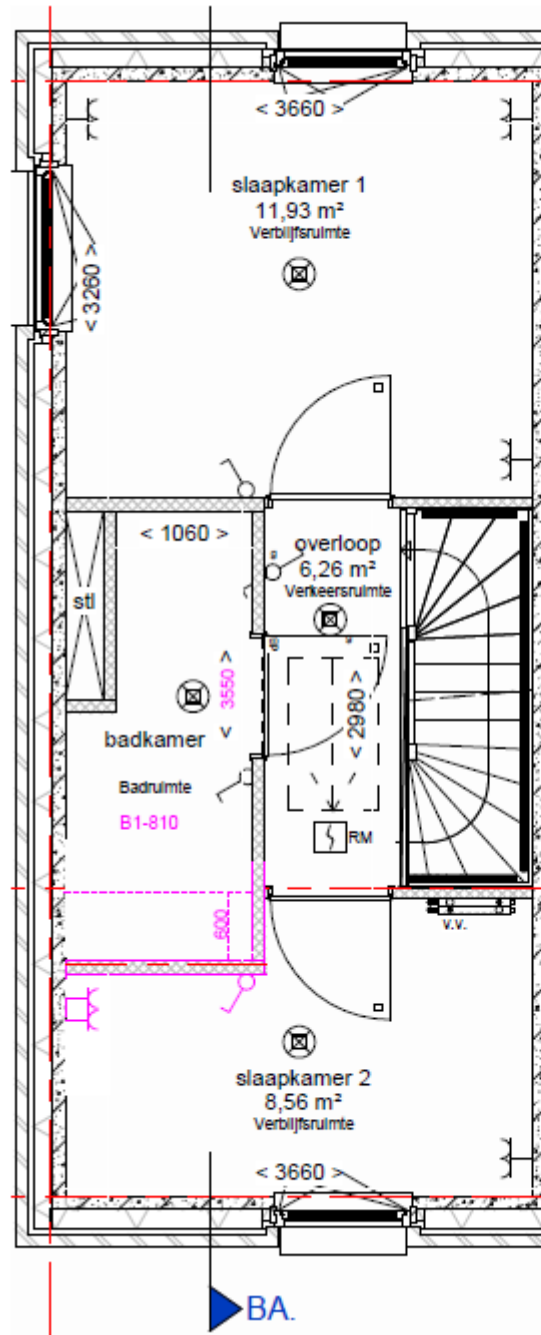

DE SUIKERZIJDE

Deze tekeningen zijn alleen ten behoeve van de indelingsopties.
Aan de onderliggende tekeningen zijn geen rechten te ontleen.
De optie is in een aparte kleur aangegeven.



B1-820
S4 Creëren hal

