




Optieboekje De Suikerzijde | D3

DE SUIKERZIJD



A1-110

Uitbouw 1,80 m achtergevel met sedum dak beukmaat 3900 mm

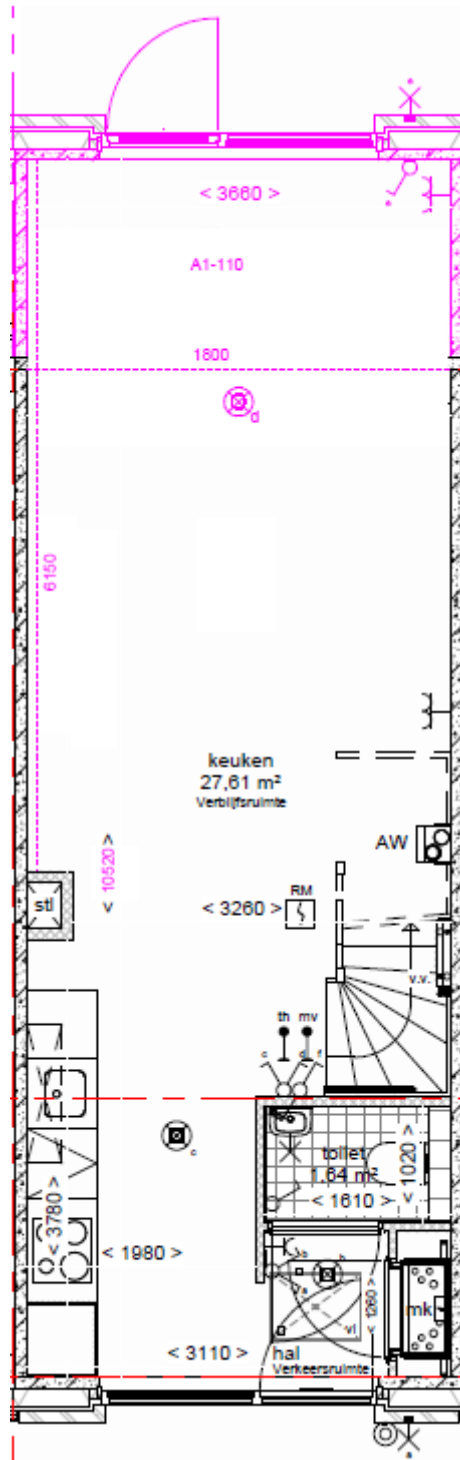


DE SUIKERZIJDE

Deze tekeningen zijn alleen ten behoeve van de indelingsopties.
Aan de onderliggende tekeningen zijn geen rechten te ontleen.
De optie is in een aparte kleur aangegeven.



A1-120

Uitbouw 1,80 m achtergevel met sedum dak beukmaat 4500 mm

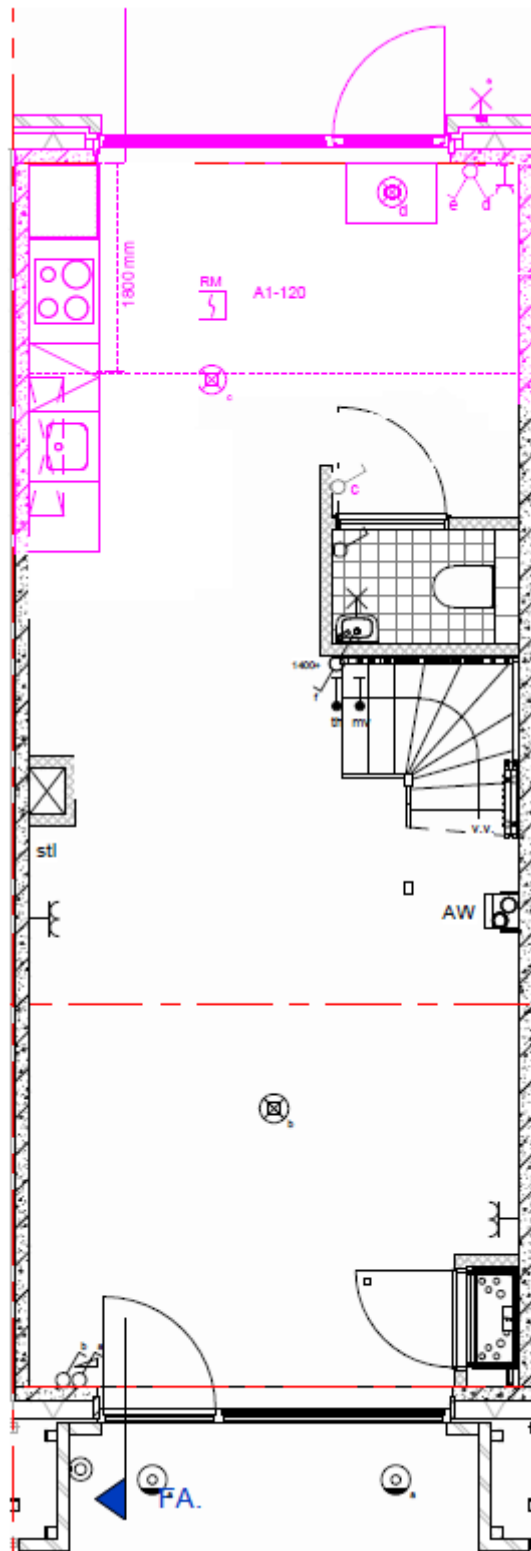

DE SUIKERZIJDE

Deze tekeningen zijn alleen ten behoeve van de indelingsopties.
Aan de onderliggende tekeningen zijn geen rechten te ontleen.
De optie is in een aparte kleur aangegeven.



A1-130

Uitbouw 1,80 m achtergevel met sedum dak beukmaat 5100 mm




DE SUIKERZIJDE

Deze tekeningen zijn alleen ten behoeve van de indelingsopties.
Aan de onderliggende tekeningen zijn geen rechten te ontleenen.
De optie is in een aparte kleur aangegeven.



A1-160

Uitbouw 1,80 m achtergevel met sedum dak beukmaat 5400 mm

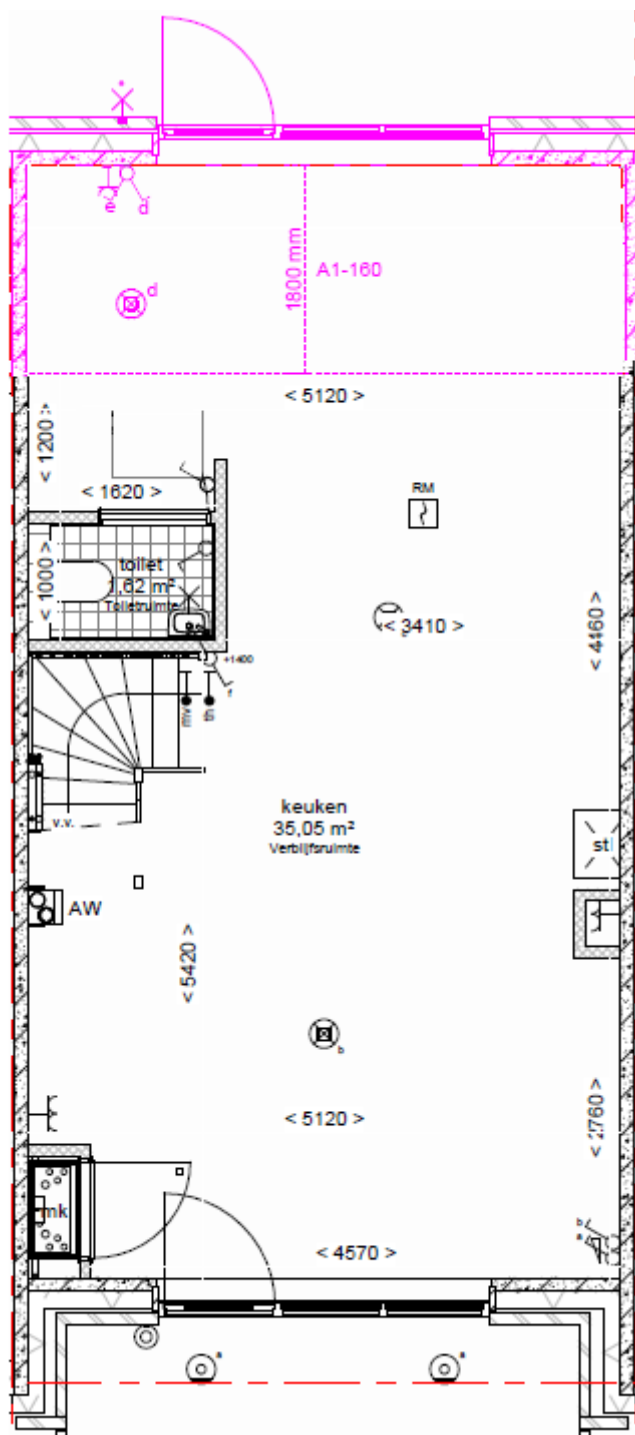

DE SUIKERZIJDE


Deze tekeningen zijn alleen ten behoeve van de indelingsopties.
Aan de onderliggende tekeningen zijn geen rechten te ontleen.
De optie is in een aparte kleur aangegeven.

Deze tekeningen zijn alleen ten behoeve van de indelingsopties.
Aan de onderliggende tekeningen zijn geen rechten te ontleen.
De optie is in een aparte kleur aangegeven.



B1-100

Koof plaatsen in technische ruimte

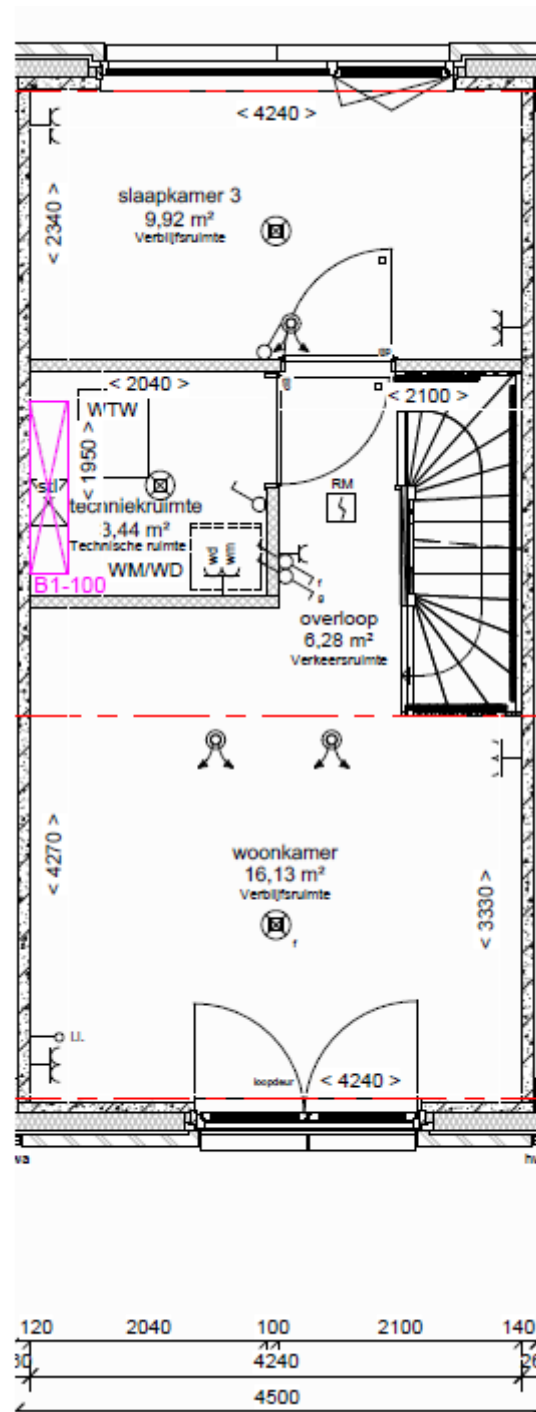


DE SUIKERZIJDE

Deze tekeningen zijn alleen ten behoeve van de indelingsopties.
Aan de onderliggende tekeningen zijn geen rechten te ontleen.
De optie is in een aparte kleur aangegeven.



B1-200

Vervallen slaapkamer 3 - 1e verdieping

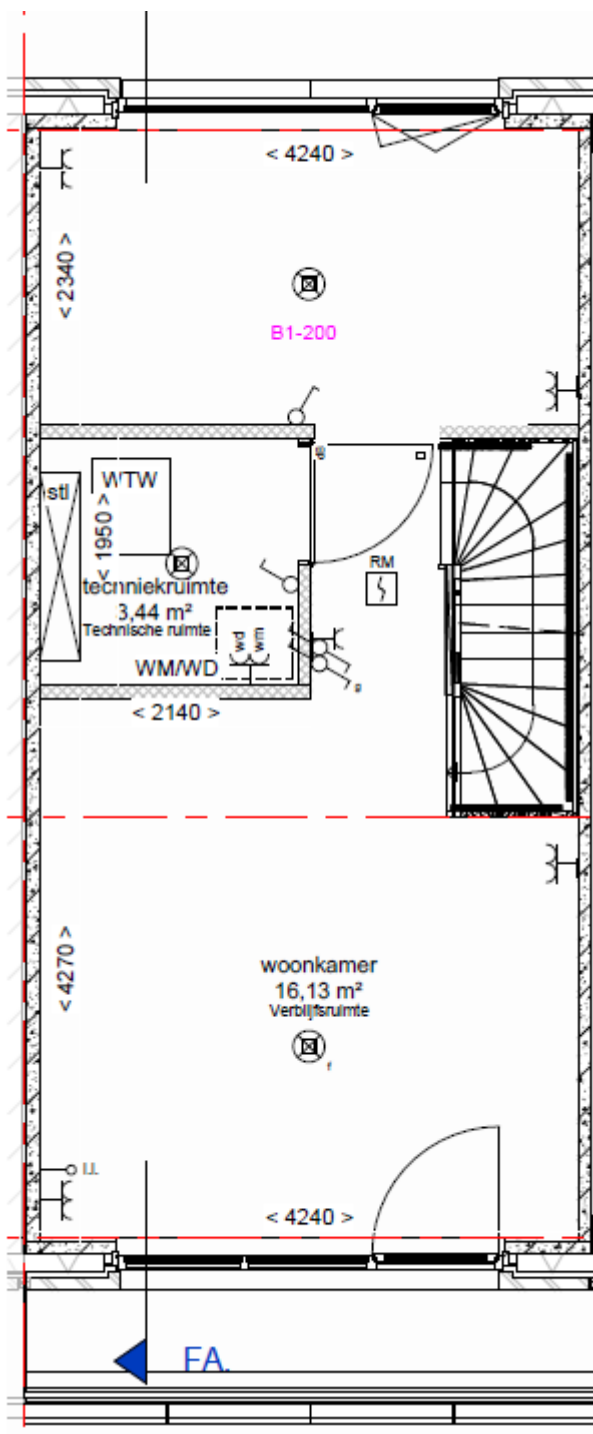


DE SUIKERZIJDE

Deze tekeningen zijn alleen ten behoeve van de indelingsopties.
Aan de onderliggende tekeningen zijn geen rechten te ontleen.
De optie is in een aparte kleur aangegeven.



B1-210

Noble - Vergroten badkamer

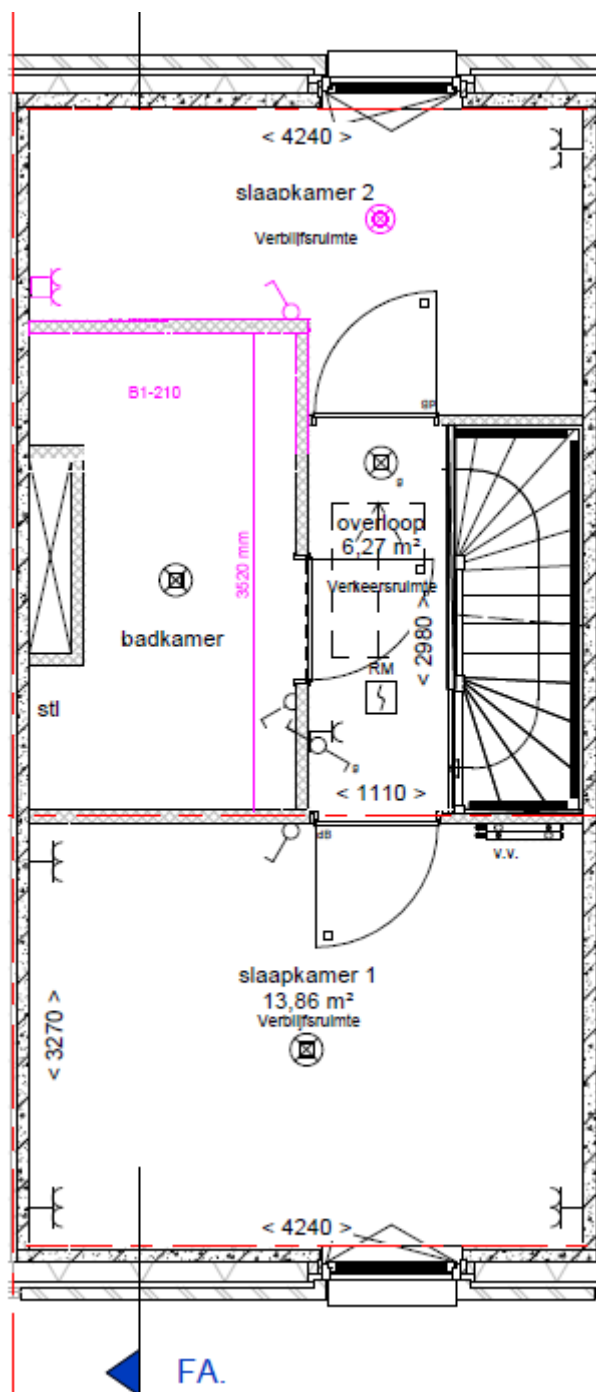


DE SUIKERZIJDE

Deze tekeningen zijn alleen ten behoeve van de indelingsopties.
Aan de onderliggende tekeningen zijn geen rechten te ontlelen.
De optie is in een aparte kleur aangegeven.



B1-220

Noble - Hal achterzijde

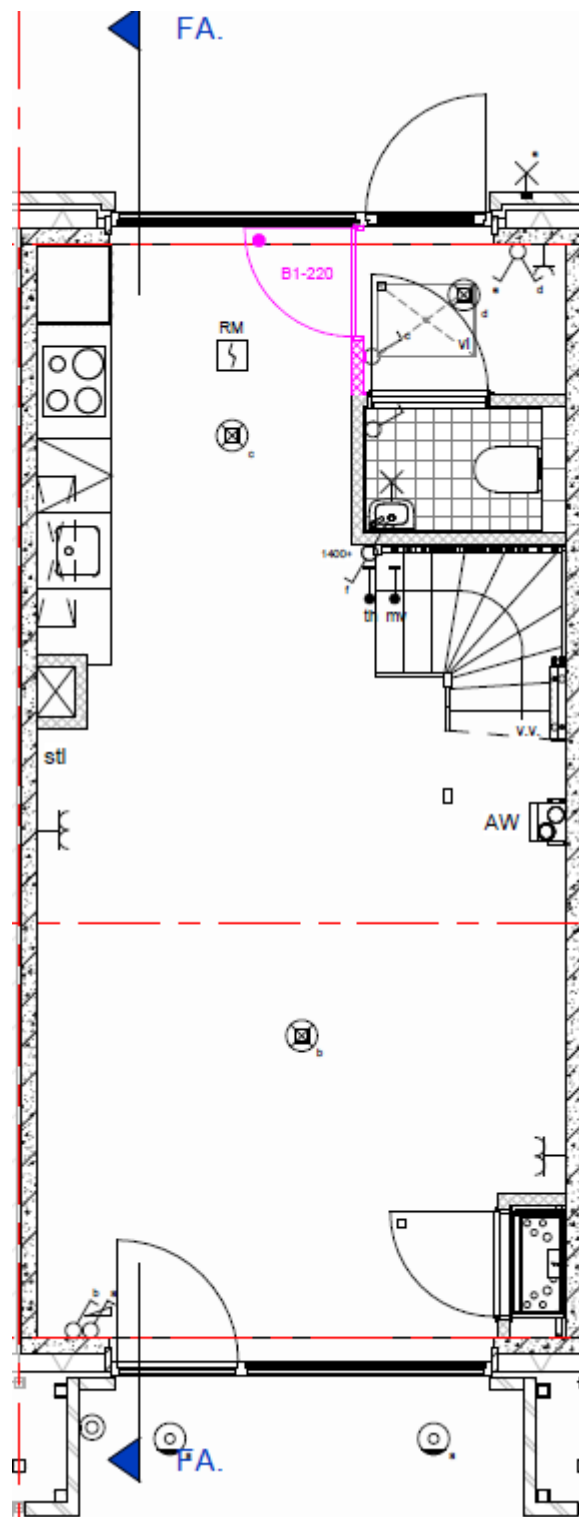


DE SUIKERZIJDE

Deze tekeningen zijn alleen ten behoeve van de indelingsopties.
Aan de onderliggende tekeningen zijn geen rechten te ontleen.
De optie is in een aparte kleur aangegeven.



B1-400

Werkruimte begane grond met pantry aansluiting, keuken naar de eerste verdieping

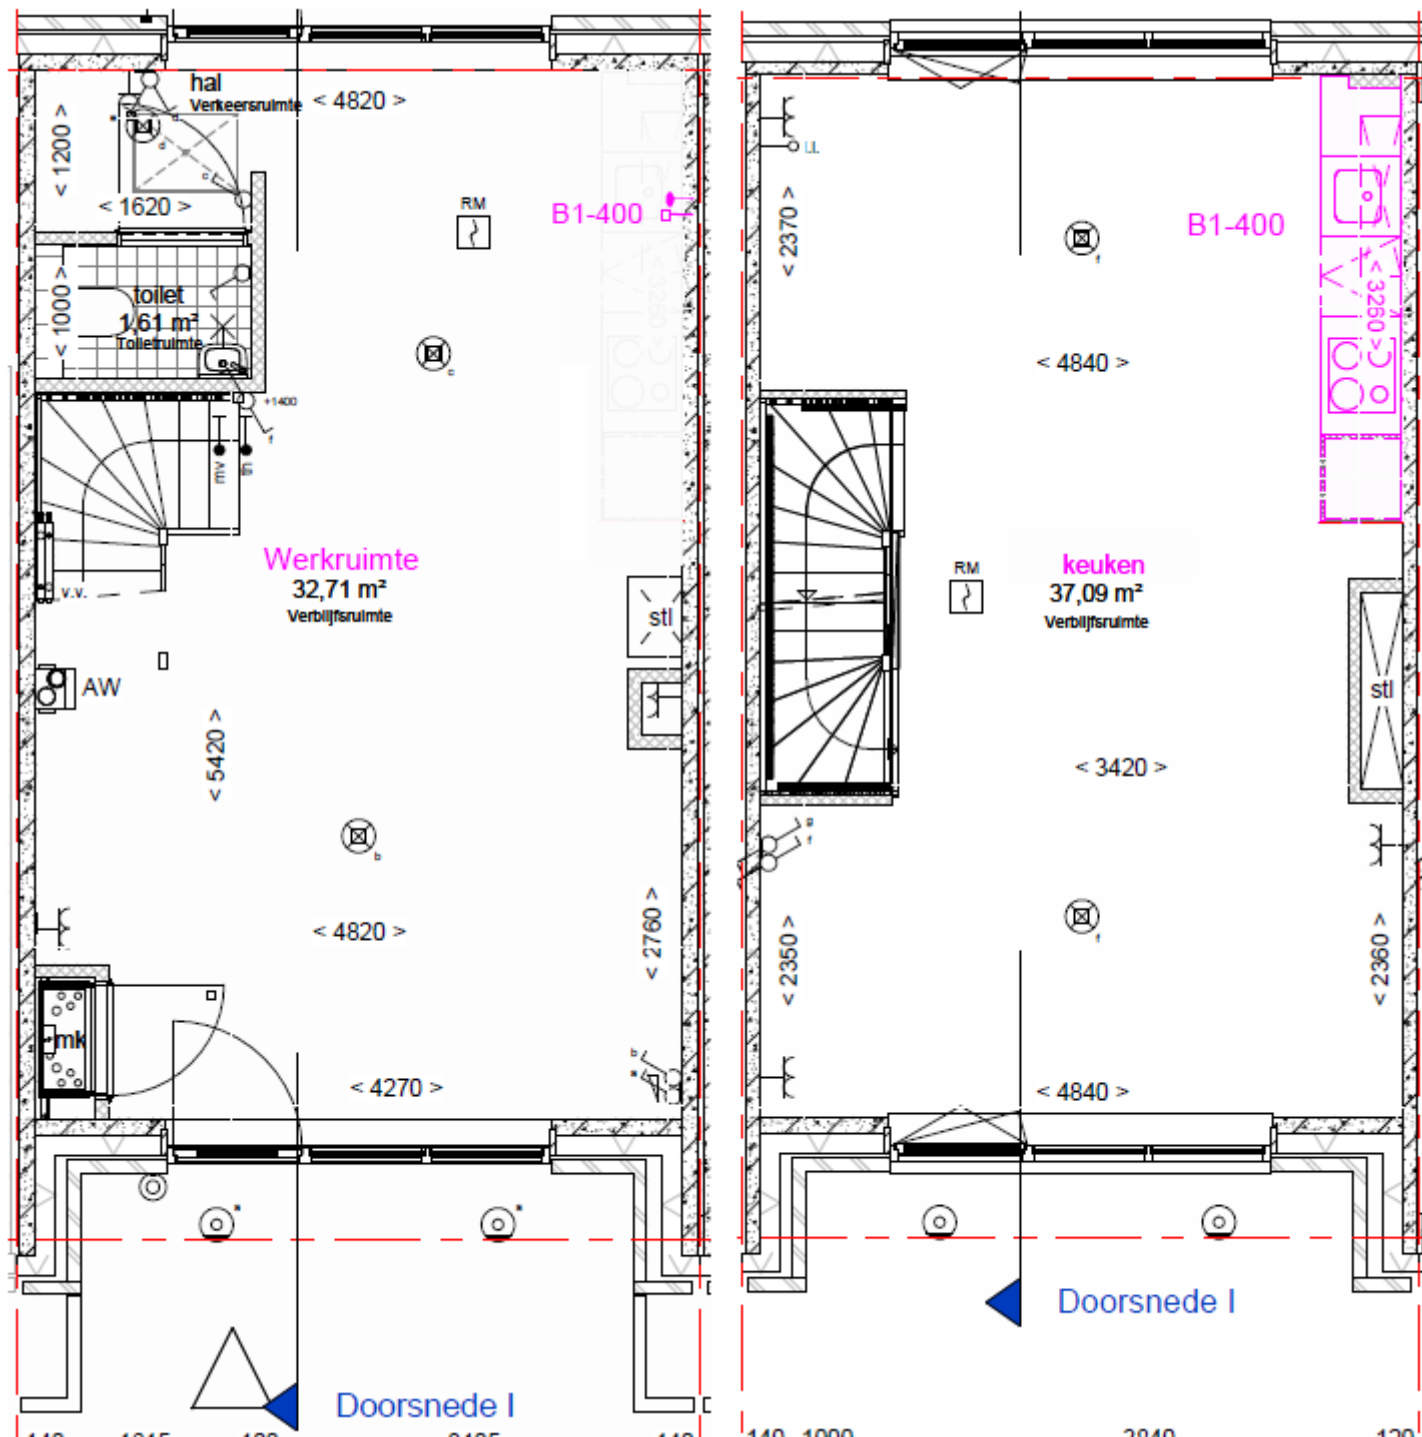


DE SUIKERZIJDE

Deze tekeningen zijn alleen ten behoeve van de indelingsopties.
Aan de onderliggende tekeningen zijn geen rechten te ontleen.
De optie is in een aparte kleur aangegeven.



B1-410

Toevoegen toiletgroep 4e verdieping

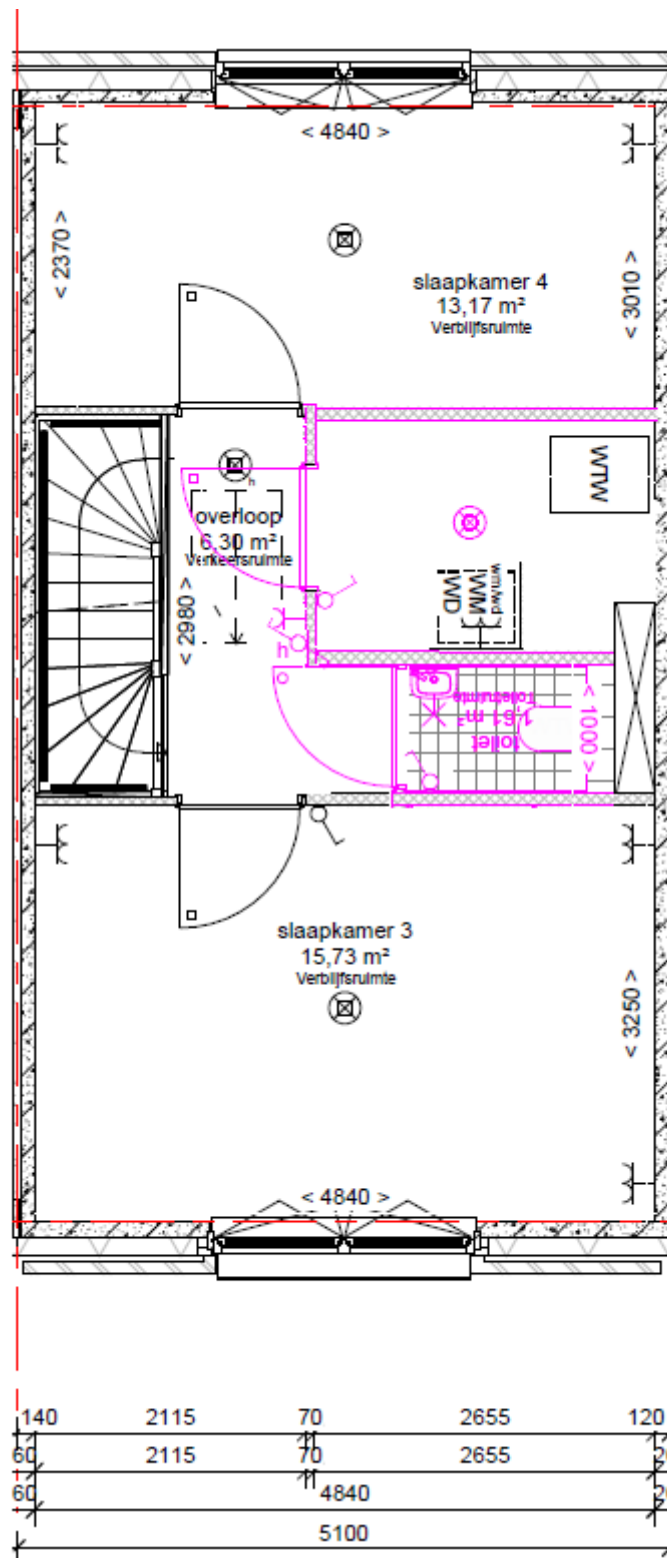


DE SUIKERZIJDE

Deze tekeningen zijn alleen ten behoeve van de indelingsopties.
Aan de onderliggende tekeningen zijn geen rechten te ontleen.
De optie is in een aparte kleur aangegeven.



B1-420

Verplaatsen van de keuken naar een andere verdieping

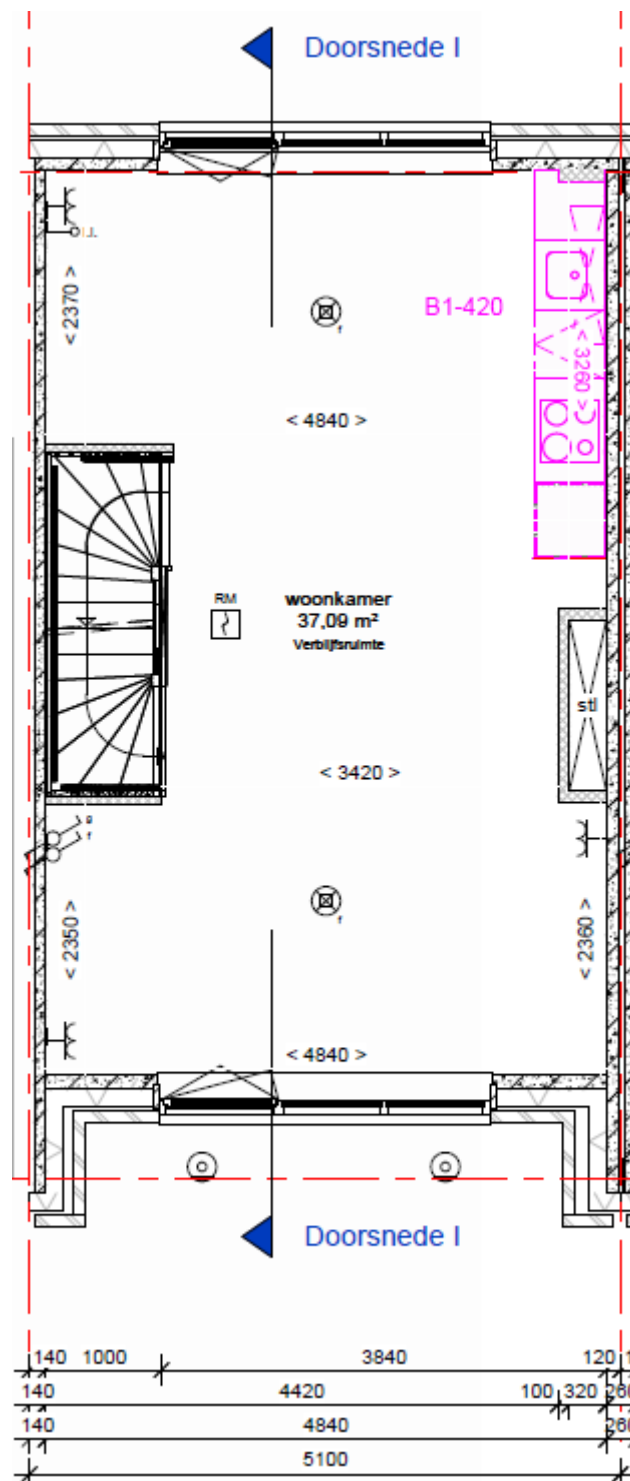


DE SUIKERZIJDE

Deze tekeningen zijn alleen ten behoeve van de indelingsopties.
Aan de onderliggende tekeningen zijn geen rechten te ontleen.
De optie is in een aparte kleur aangegeven.



B1-430

Toevoegen Extra kamer 1e verdieping

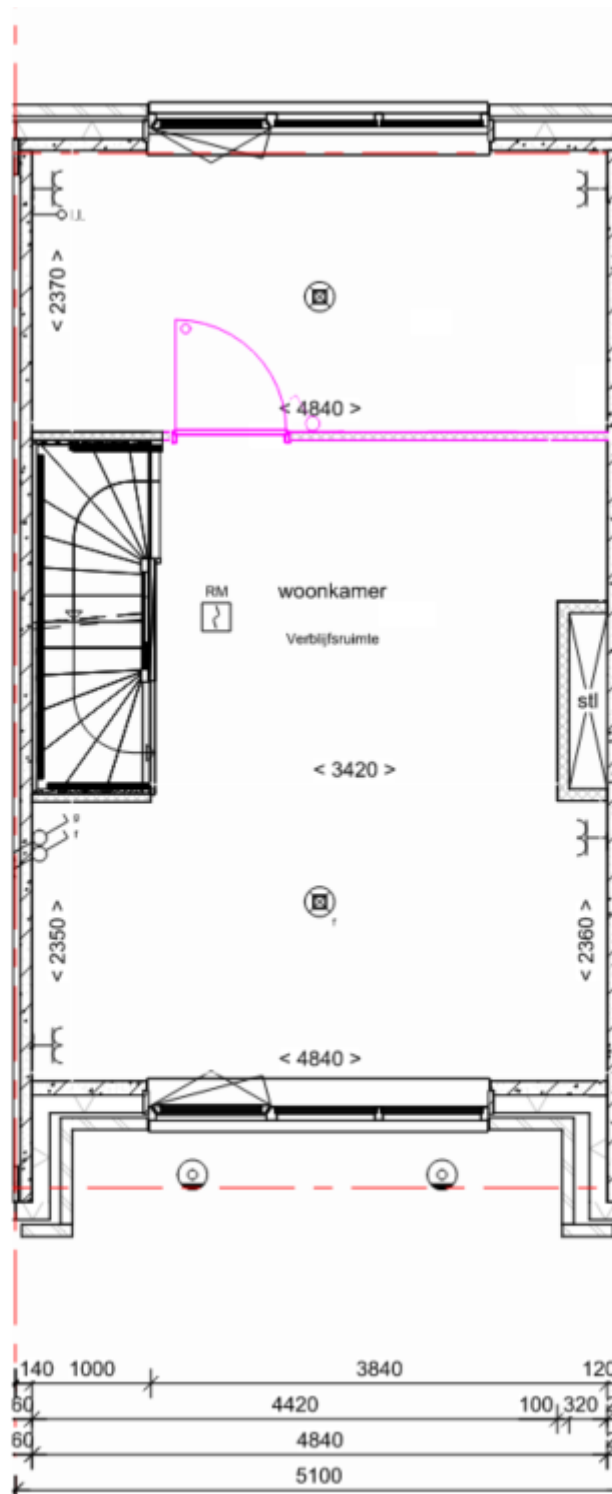


DE SUIKERZIJDE

Deze tekeningen zijn alleen ten behoeve van de indelingsopties.
Aan de onderliggende tekeningen zijn geen rechten te ontleen.
De optie is in een aparte kleur aangegeven.



B1-440

Plaatsen inloopkast

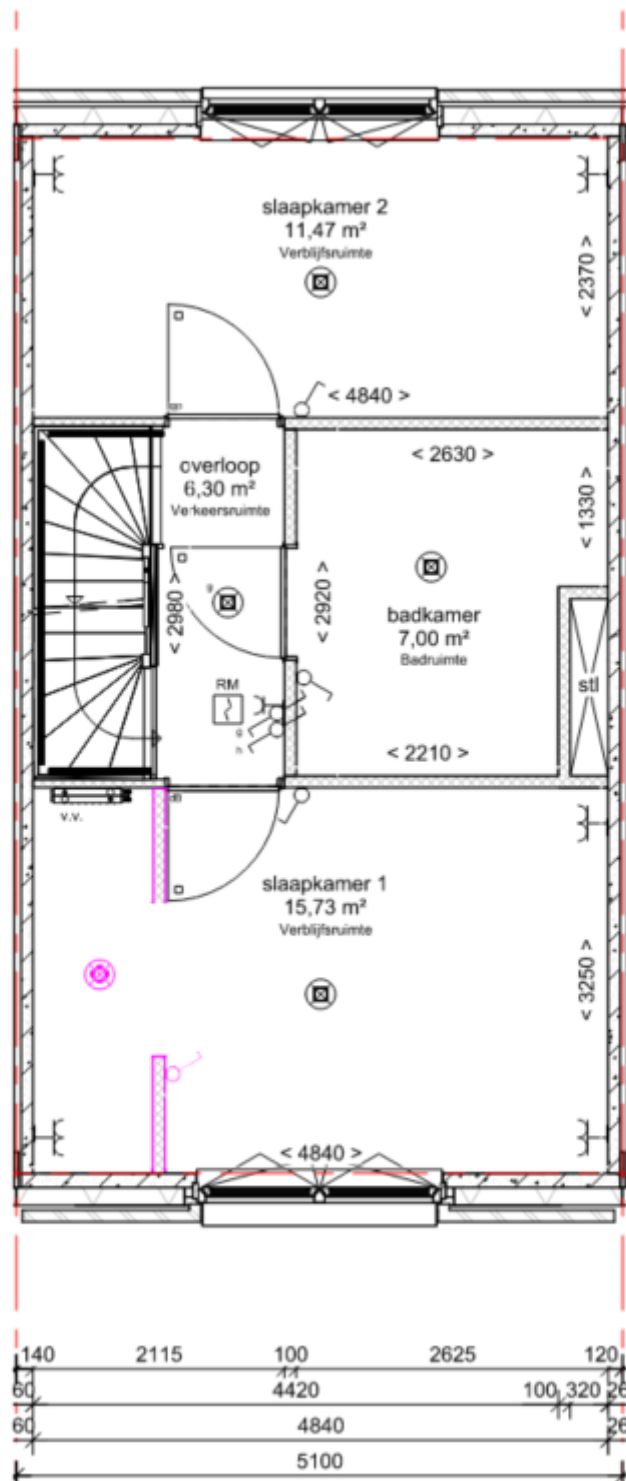


DE SUIKERZIJDE

Deze tekeningen zijn alleen ten behoeve van de indelingsopties.
Aan de onderliggende tekeningen zijn geen rechten te ontleen.
De optie is in een aparte kleur aangegeven.



B1-450

Pantry aansluiting

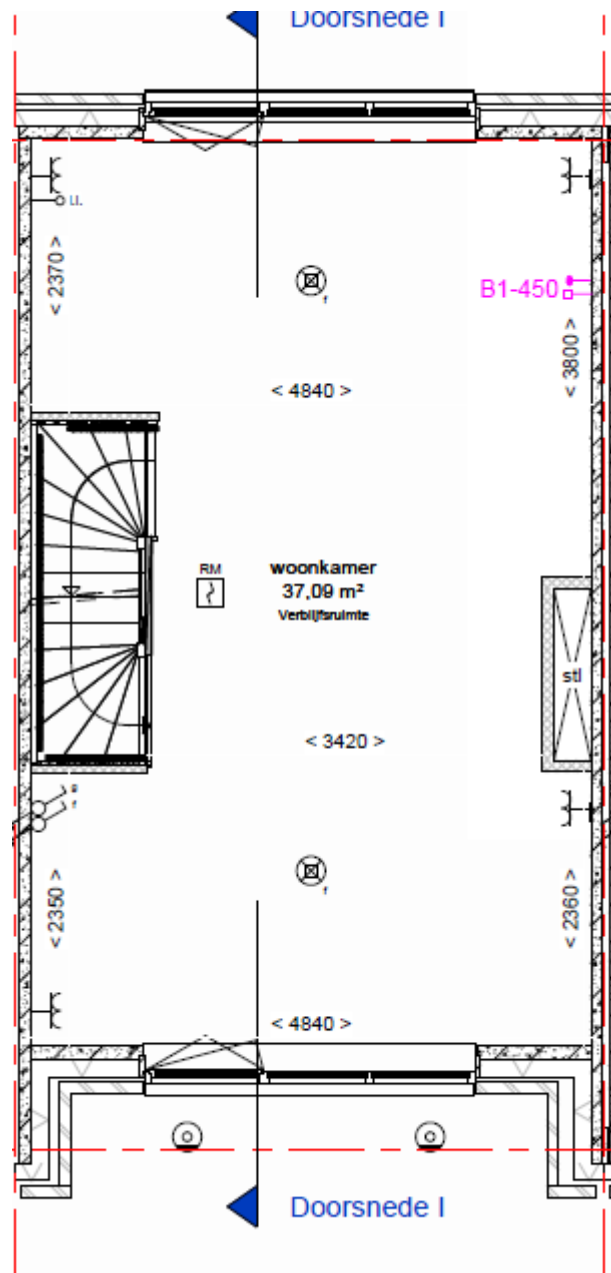


DE SUIKERZIJDE

Deze tekeningen zijn alleen ten behoeve van de indelingsopties.
Aan de onderliggende tekeningen zijn geen rechten te ontleen.
De optie is in een aparte kleur aangegeven.



B1-500 Trapkast

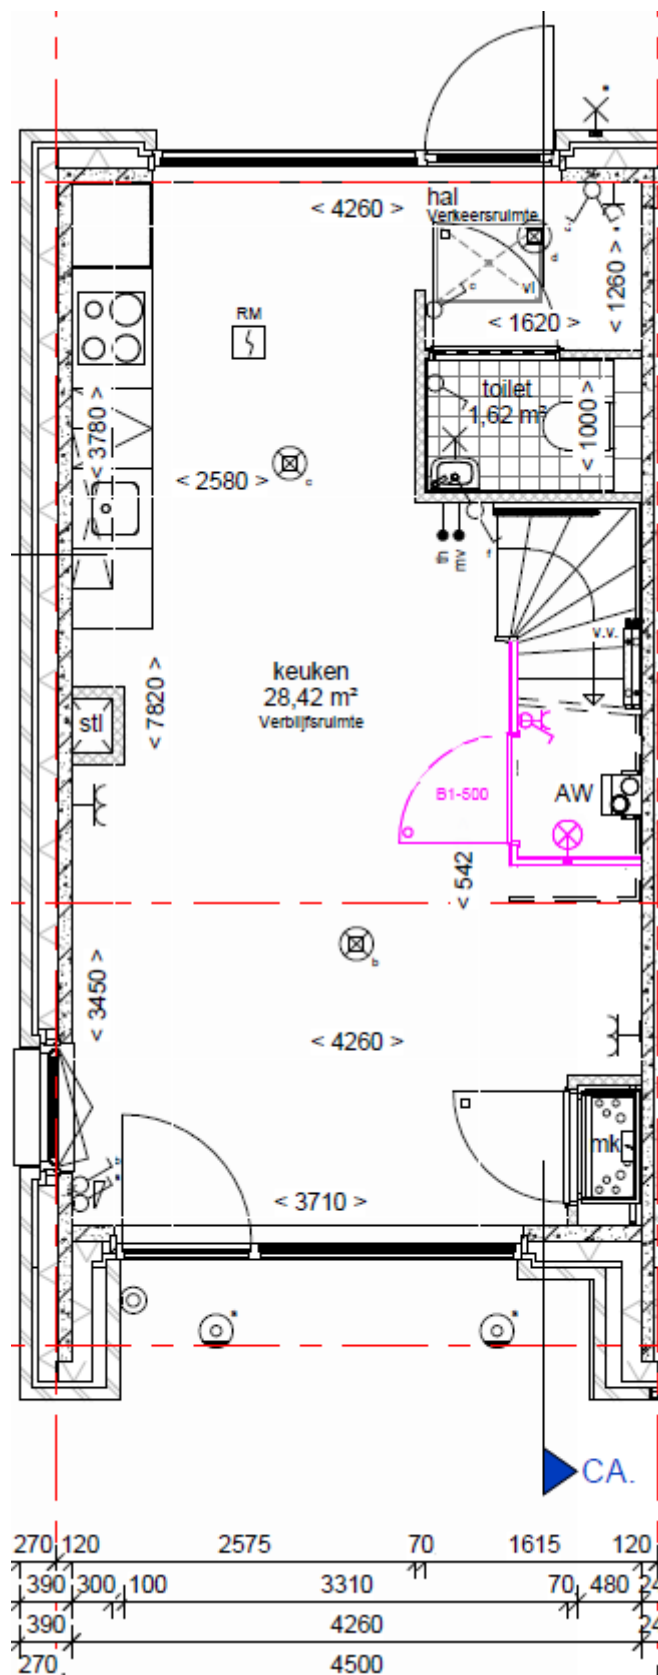


DE SUIKERZIJDE

Deze tekeningen zijn alleen ten behoeve van de indelingsopties.
Aan de onderliggende tekeningen zijn geen rechten te ontleen.
De optie is in een aparte kleur aangegeven.



B1-600

Elsyum Vergroten badkamer

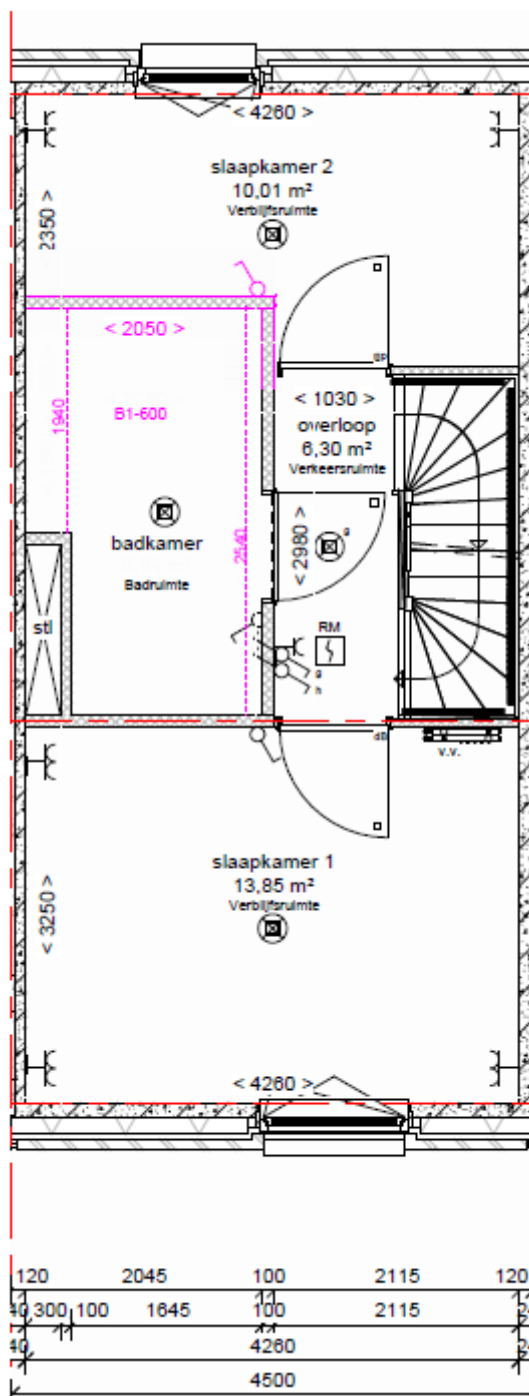


DE SUIKERZIJDE

Deze tekeningen zijn alleen ten behoeve van de indelingsopties.
Aan de onderliggende tekeningen zijn geen rechten te ontleen.
De optie is in een aparte kleur aangegeven.



B1-810

Aura - Vergroten badkamer

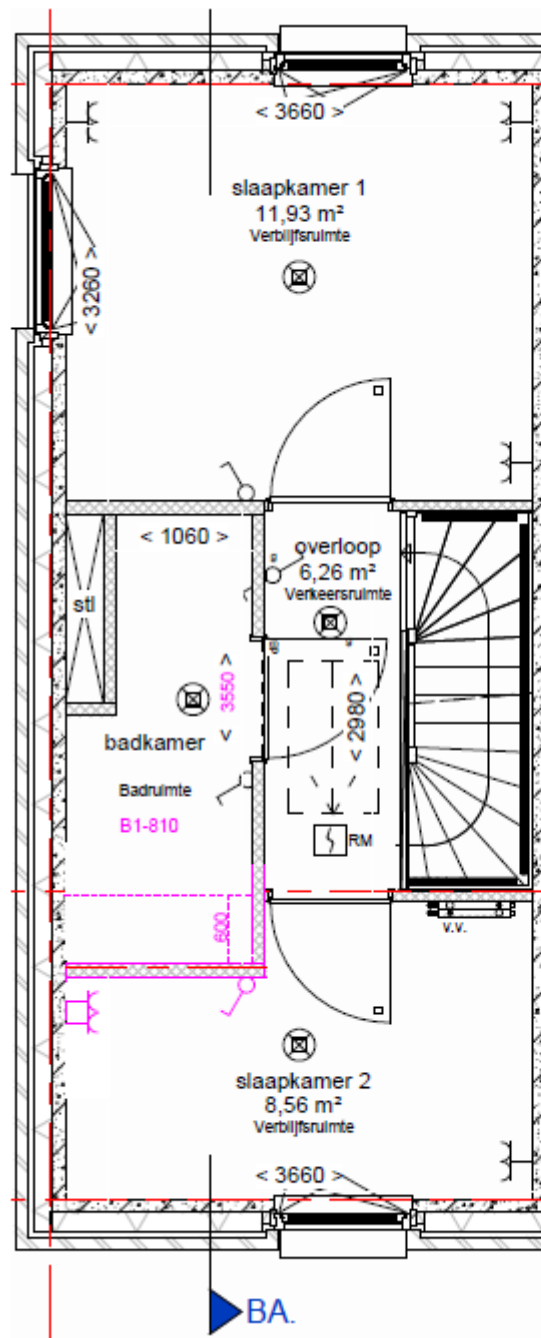


DE SUIKERZIJDE

Deze tekeningen zijn alleen ten behoeve van de indelingsopties.
Aan de onderliggende tekeningen zijn geen rechten te ontleen.
De optie is in een aparte kleur aangegeven.



B1-820
S4 Creëren hal

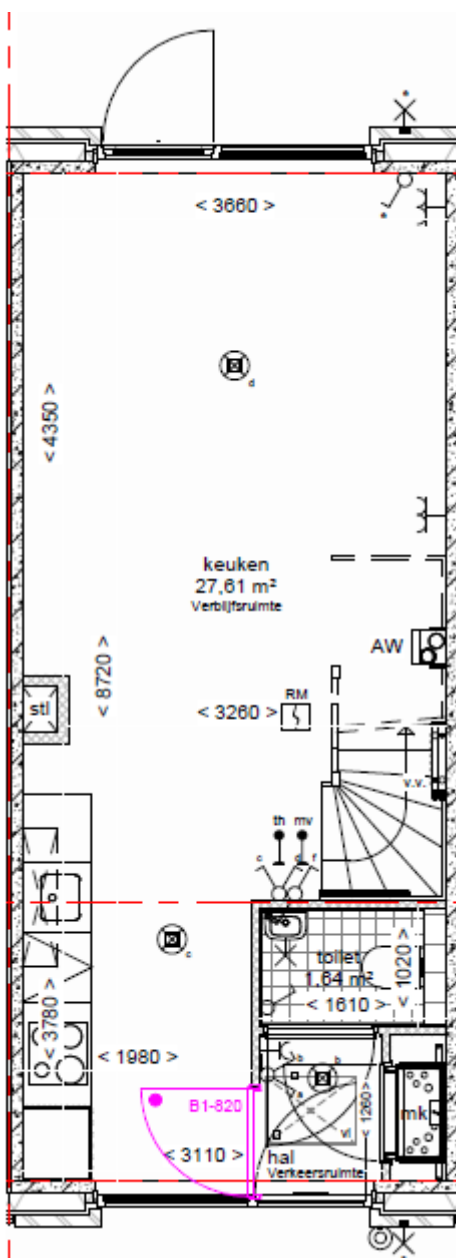


DE SUIKERZIJDE

Deze tekeningen zijn alleen ten behoeve van de indelingsopties.
Aan de onderliggende tekeningen zijn geen rechten te ontleen.
De optie is in een aparte kleur aangegeven.



B1-850

Portiek - Bestaande deur badkamer vervangen voor een schuifdeur

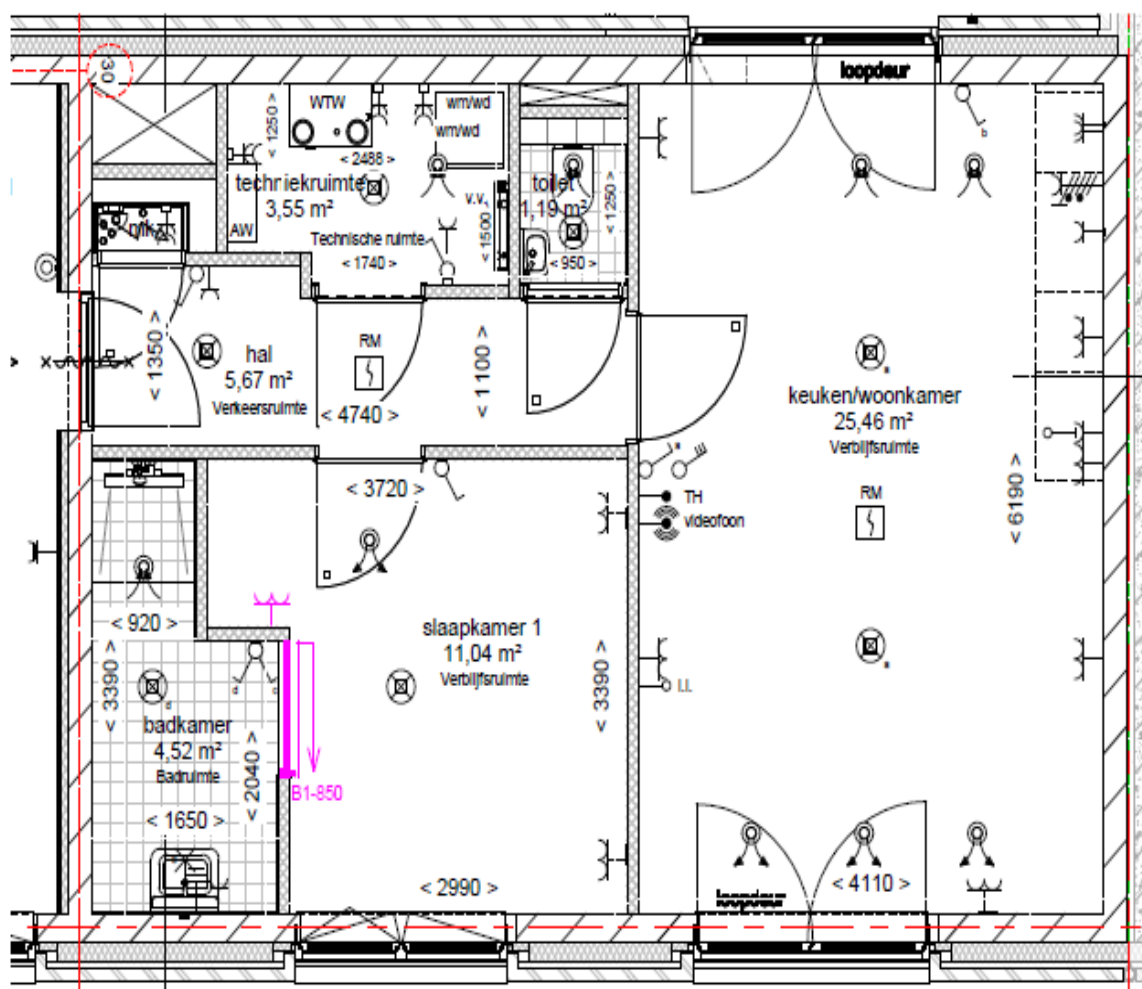

DE SUIKERZIJDE

Deze tekeningen zijn alleen ten behoeve van de indelingsopties.
Aan de onderliggende tekeningen zijn geen rechten te ontleen.
De optie is in een aparte kleur aangegeven.