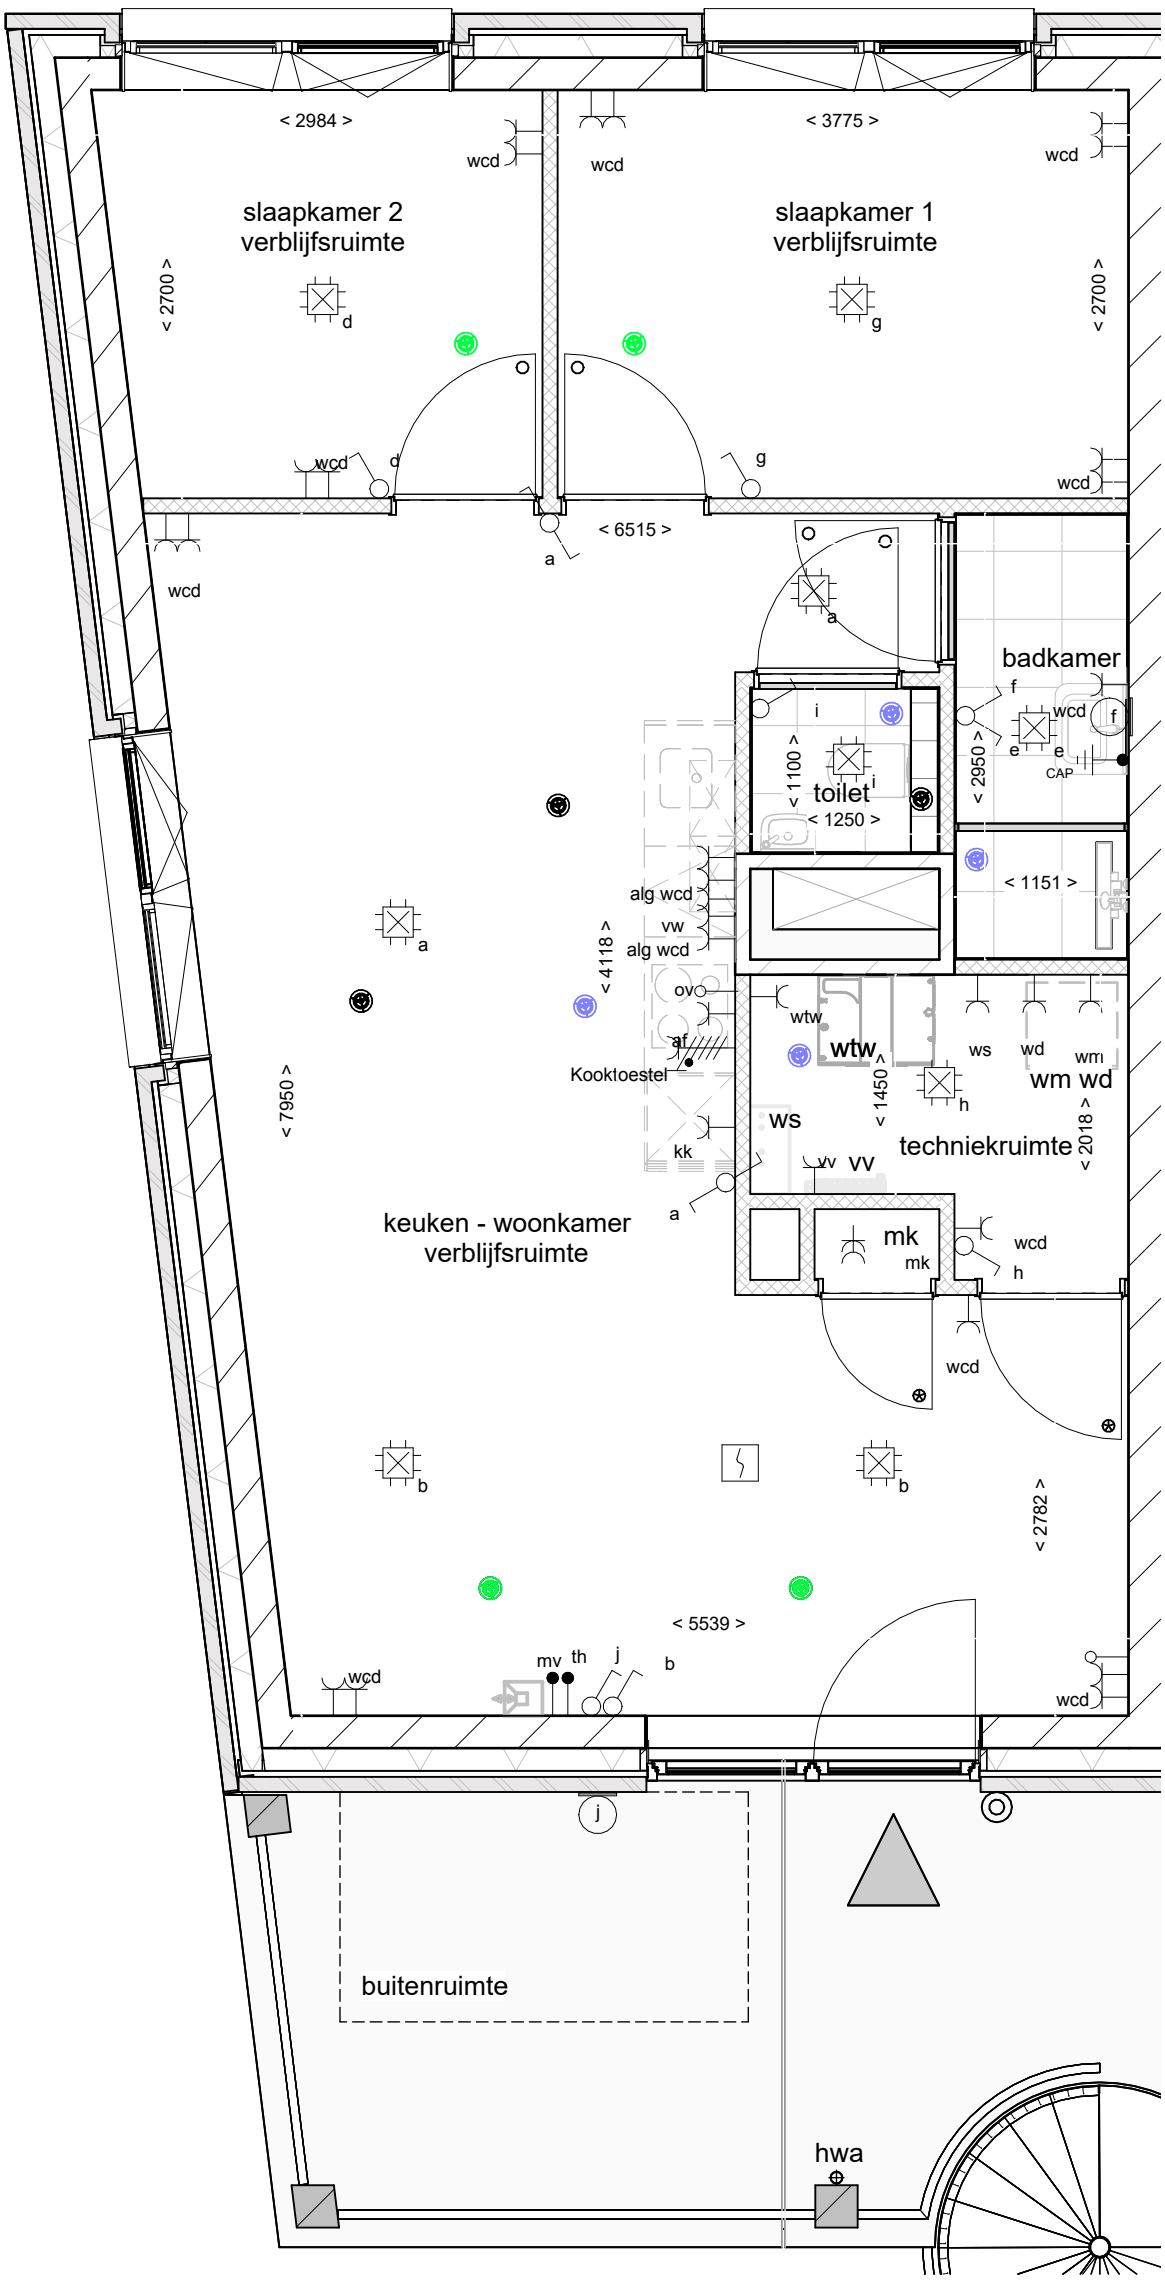

Uitgewerkt op bnr 06

0 0,5 1 2 3 4 5m

Type A10		
Bouwnummer	Type	Verdieping
06	A10	01_1e verdieping
16	A10	02_2e verdieping
26	A10	03_3e verdieping
36	A10	04_4e verdieping

DURA VERMEER
Waarmaken van ambities

DE SUIKERZIJDE
wonen | leren | werken | leven

tek. nr	VK-A10-606	fase	3b Verkoop
gezien	T.t.V. H.K.	datum	28-03-2025
getekend	R.V.	gewijzigd	11-04-2025
afmeting	A3	wijzigingsnummer	1

SZ D2-DVBH-3b-BWK

project : **51 appartementen De Suikerzijde D2**

onderdeel: **Type A10**
Vertex

schaal
1:50
status
definitief
projectnummer
501100159