


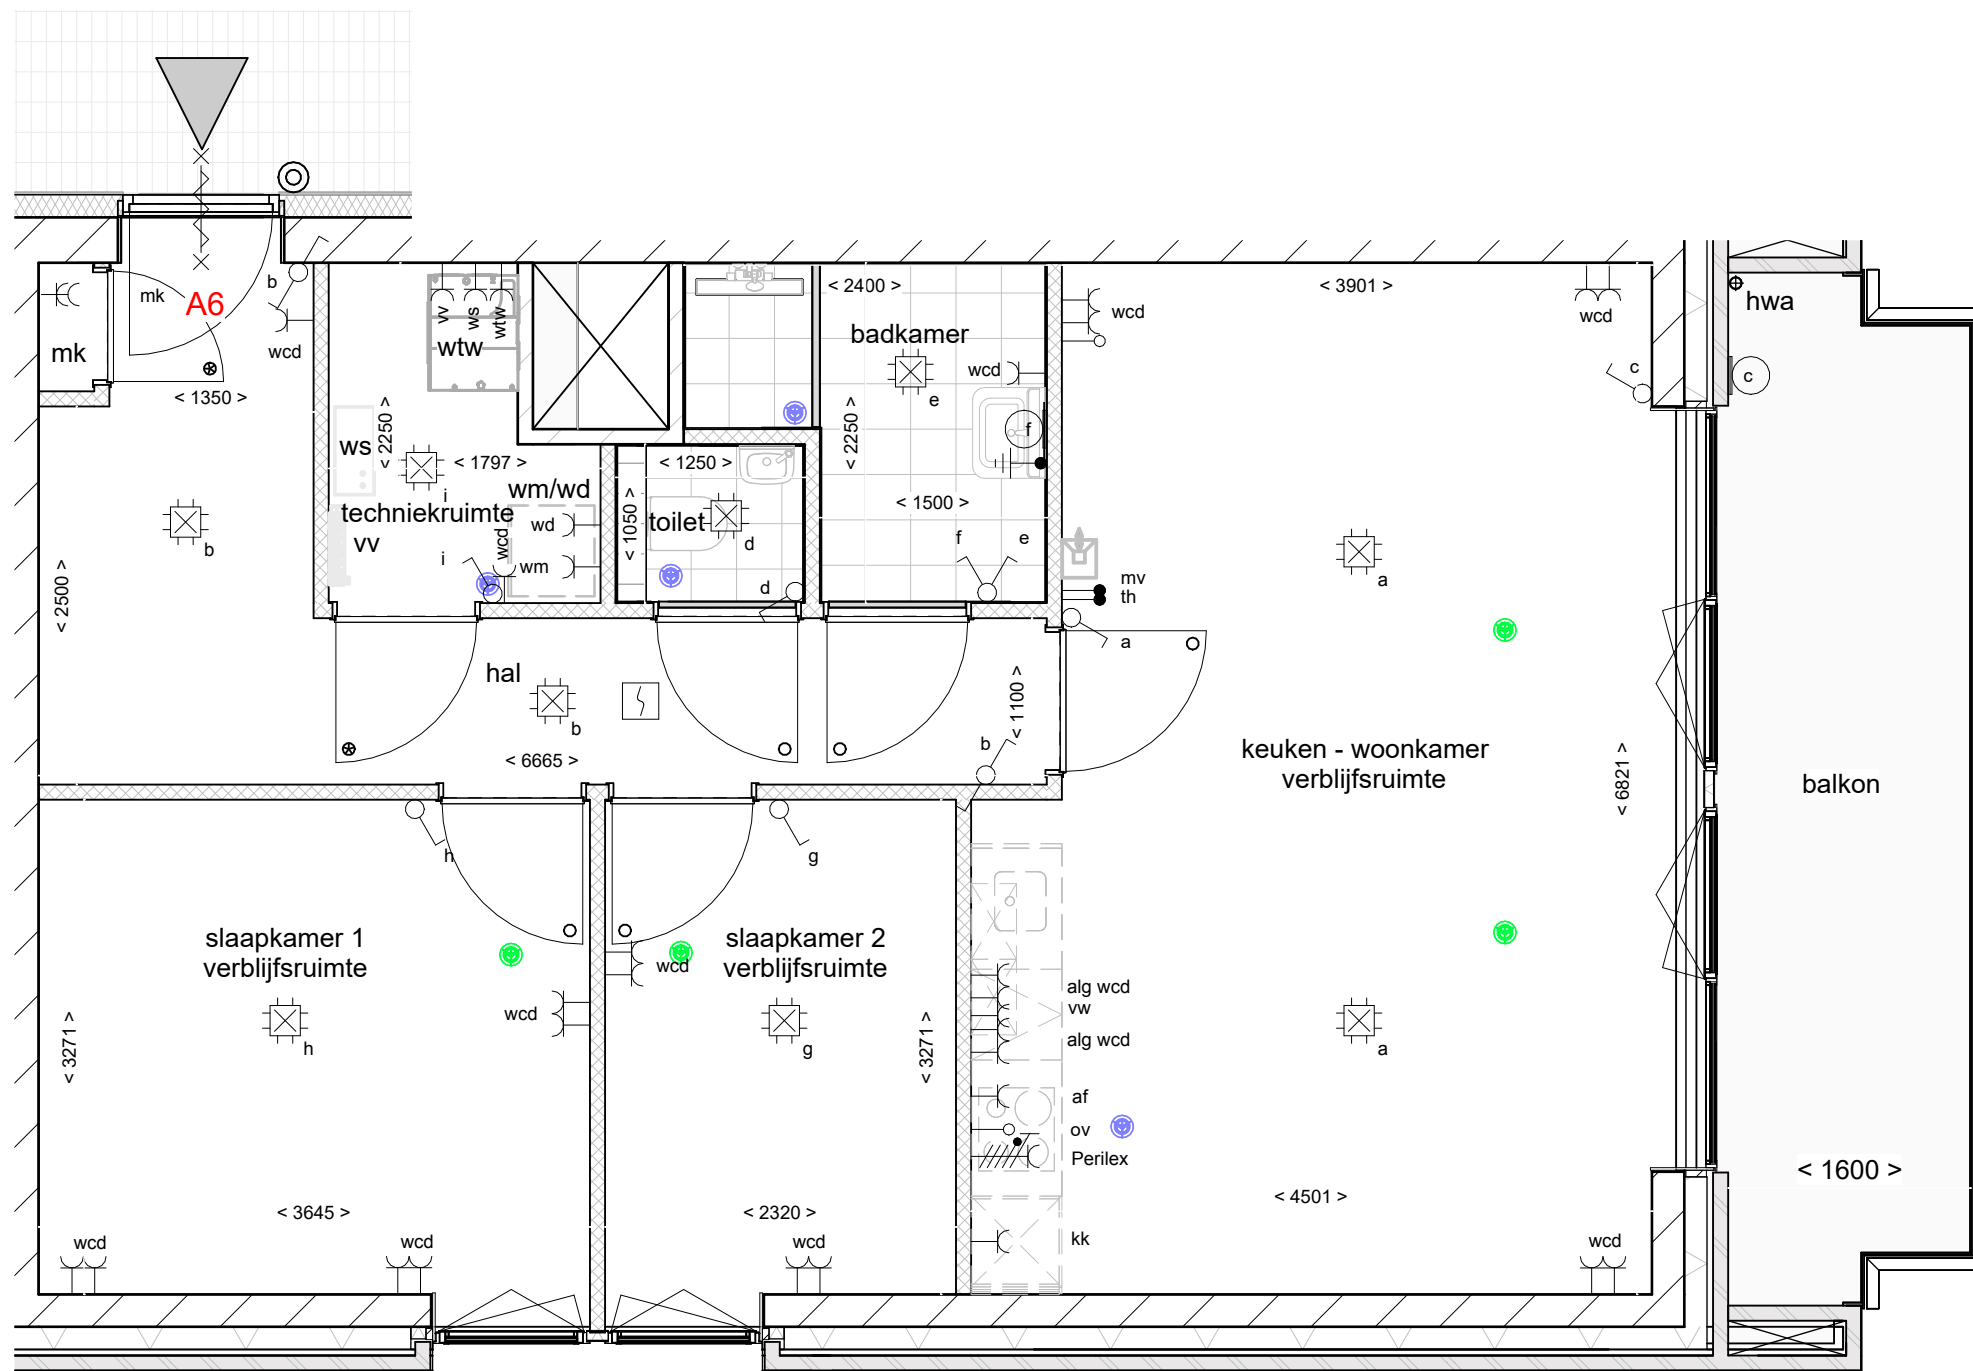

Uitgewerkt op bnr 13

Type A6		
Bouwnummer	Type	Verdieping
13	A6	01_1e verdieping
23	A6	02_2e verdieping
33	A6	03_3e verdieping



tek. nr	: VK-A6-613	fase	: 3b Verkoop
gezien	: T.t.V. H.K.	datum	: 28-03-2025
getekend	: R.V.	gewijzigd	:
afmeting	: A3	wijzigingsnummer	: SZ D2-DVBH-3b-BWK
project	: 51 appartementen De Suikerzijde D2		
onderdeel	: Type A6 Vertex		
			schaal 1:50 status definitief projectnummer 501100159