


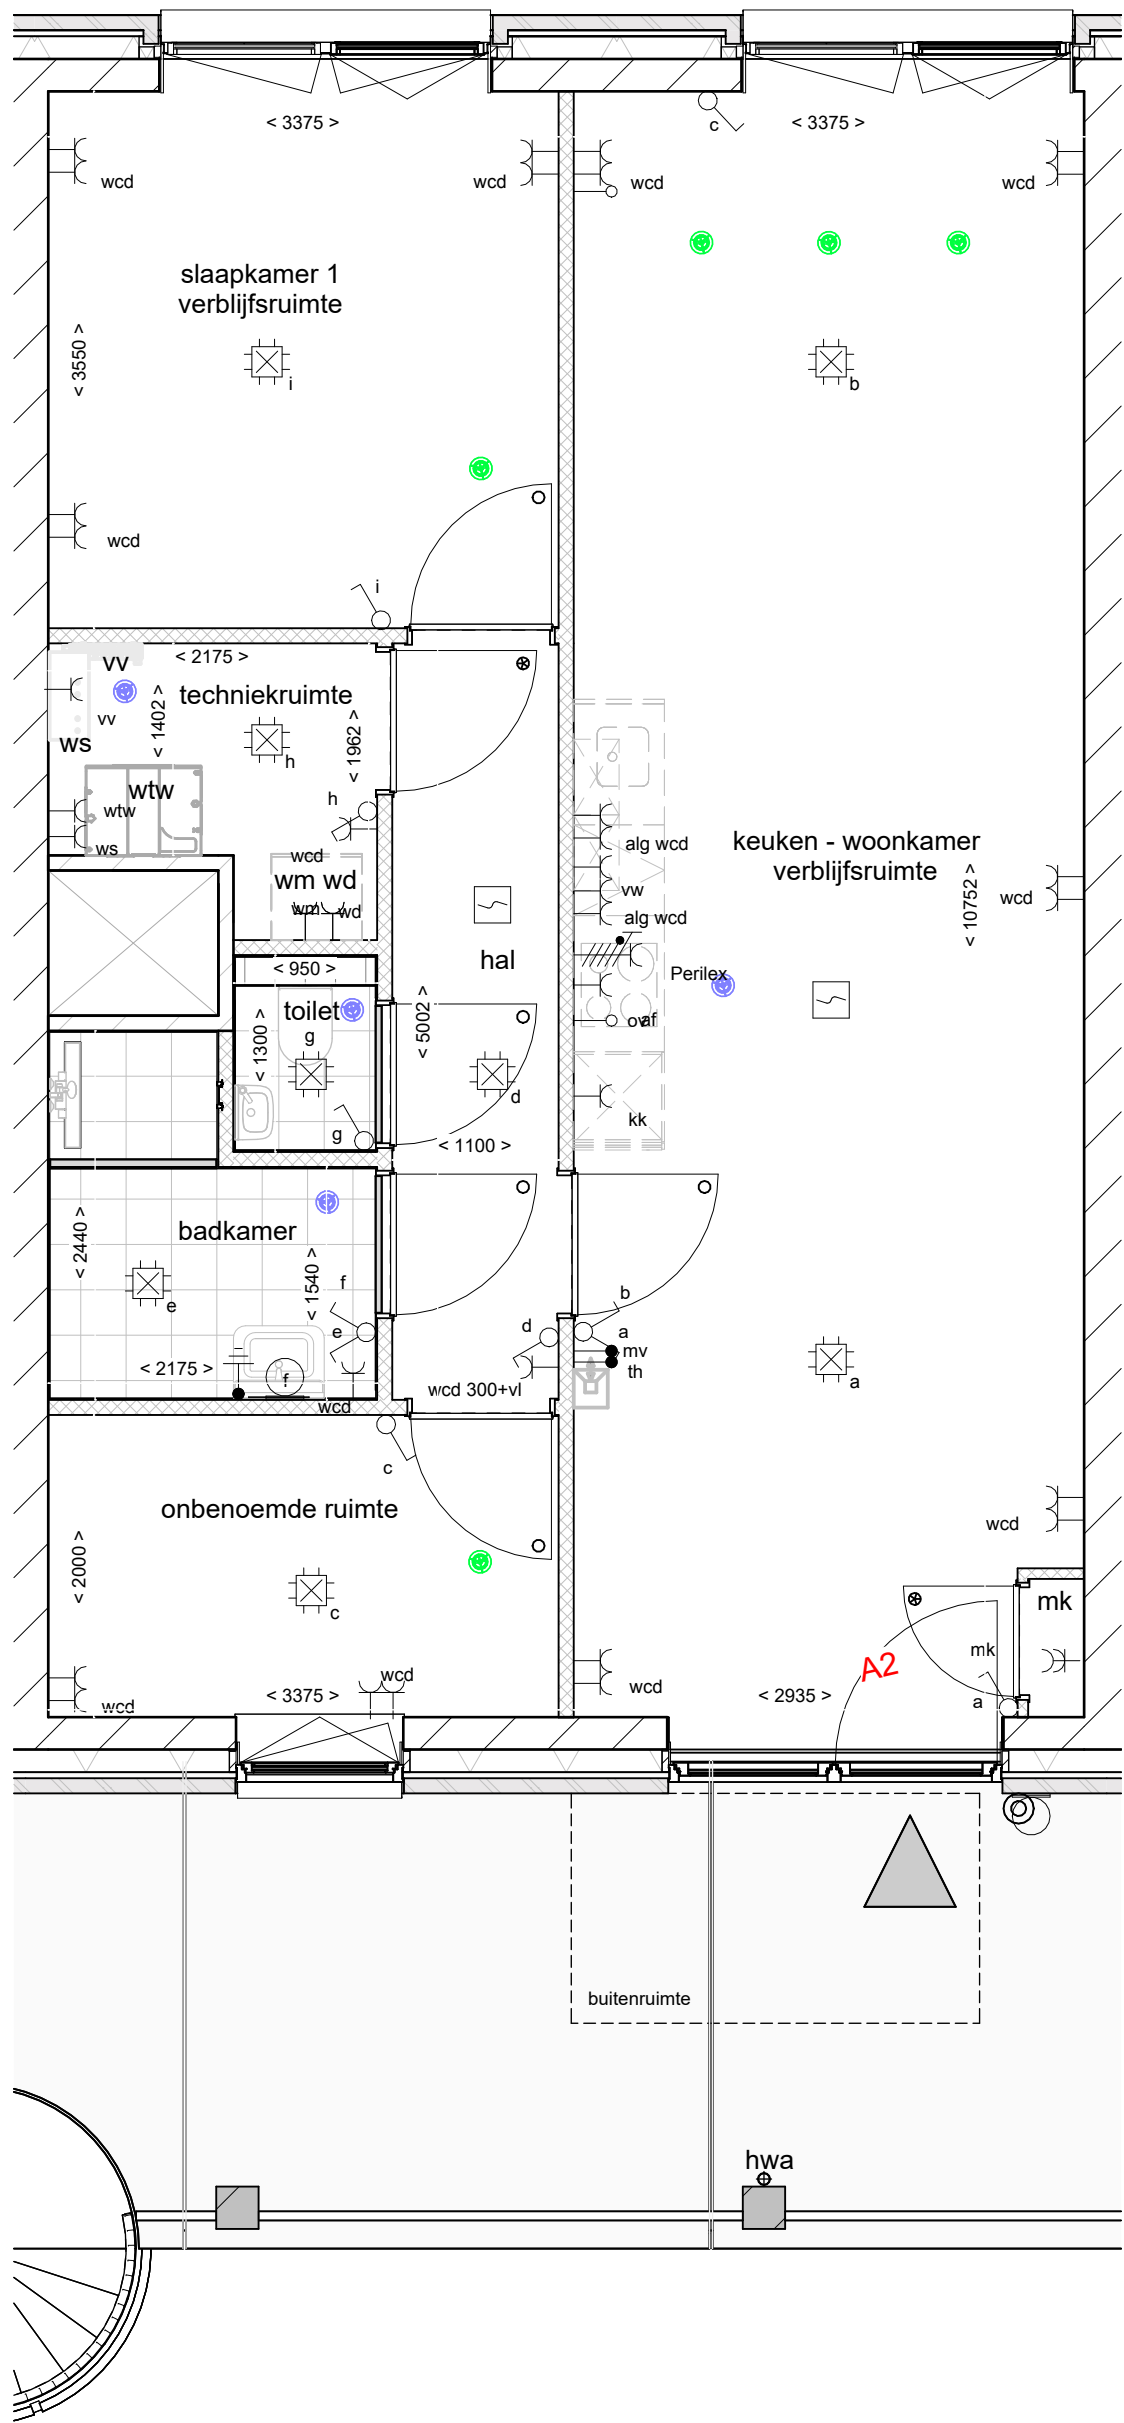

Uitgewerkt op bnr 07



Type A2 noord		
Bouwnummer	Type	Verdieping
07	A2	01_1e verdieping
17	A2	02_2e verdieping
27	A2	03_3e verdieping
37	A2	04_4e verdieping



tek. nr	: VK-A2-607	fase	: 3b Verkoop
gezien	: T.t.V. H.K.	datum	: 28-03-2025
getekend	: R.V.	gewijzigd	:
afmeting	: A3	wijzigingsnummer	: SZ D2-DVBH-3b-BWK
project	: 51 appartementen De Suikerzijde D2		
onderdeel	: Type A2 noord Vertex		
			schaal 1:50 status definitief projectnummer 501100159