




Optieboekje De Suikerzijde | D2 | 51 appartementen

DE SUIKERZIJD



B1-100

A2/A5 Vervallen apart toilet voor ruimte bad in badkamer

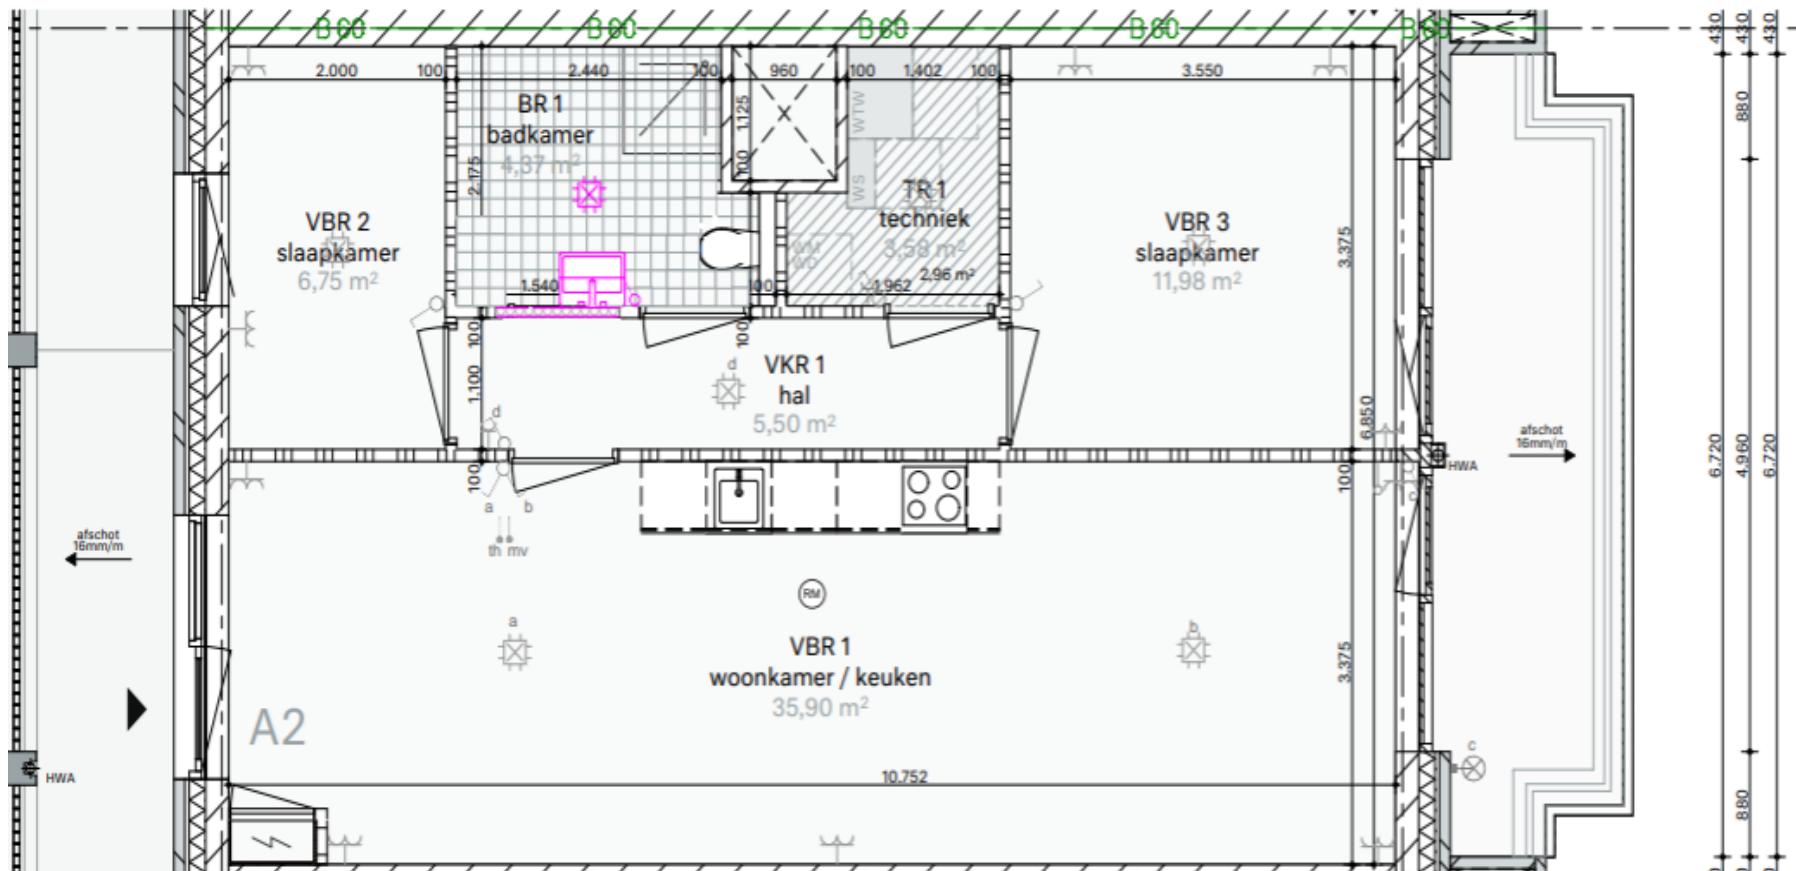


DE SUIKERZIJD

Deze tekeningen zijn alleen ten behoeve van de indelingsopties. Aan de onderliggende tekeningen zijn geen rechten te ontleen. De optie is in een aparte kleur aangegeven.



B1-200

A4 Slaapkamer 2 en 3 samenvoegen

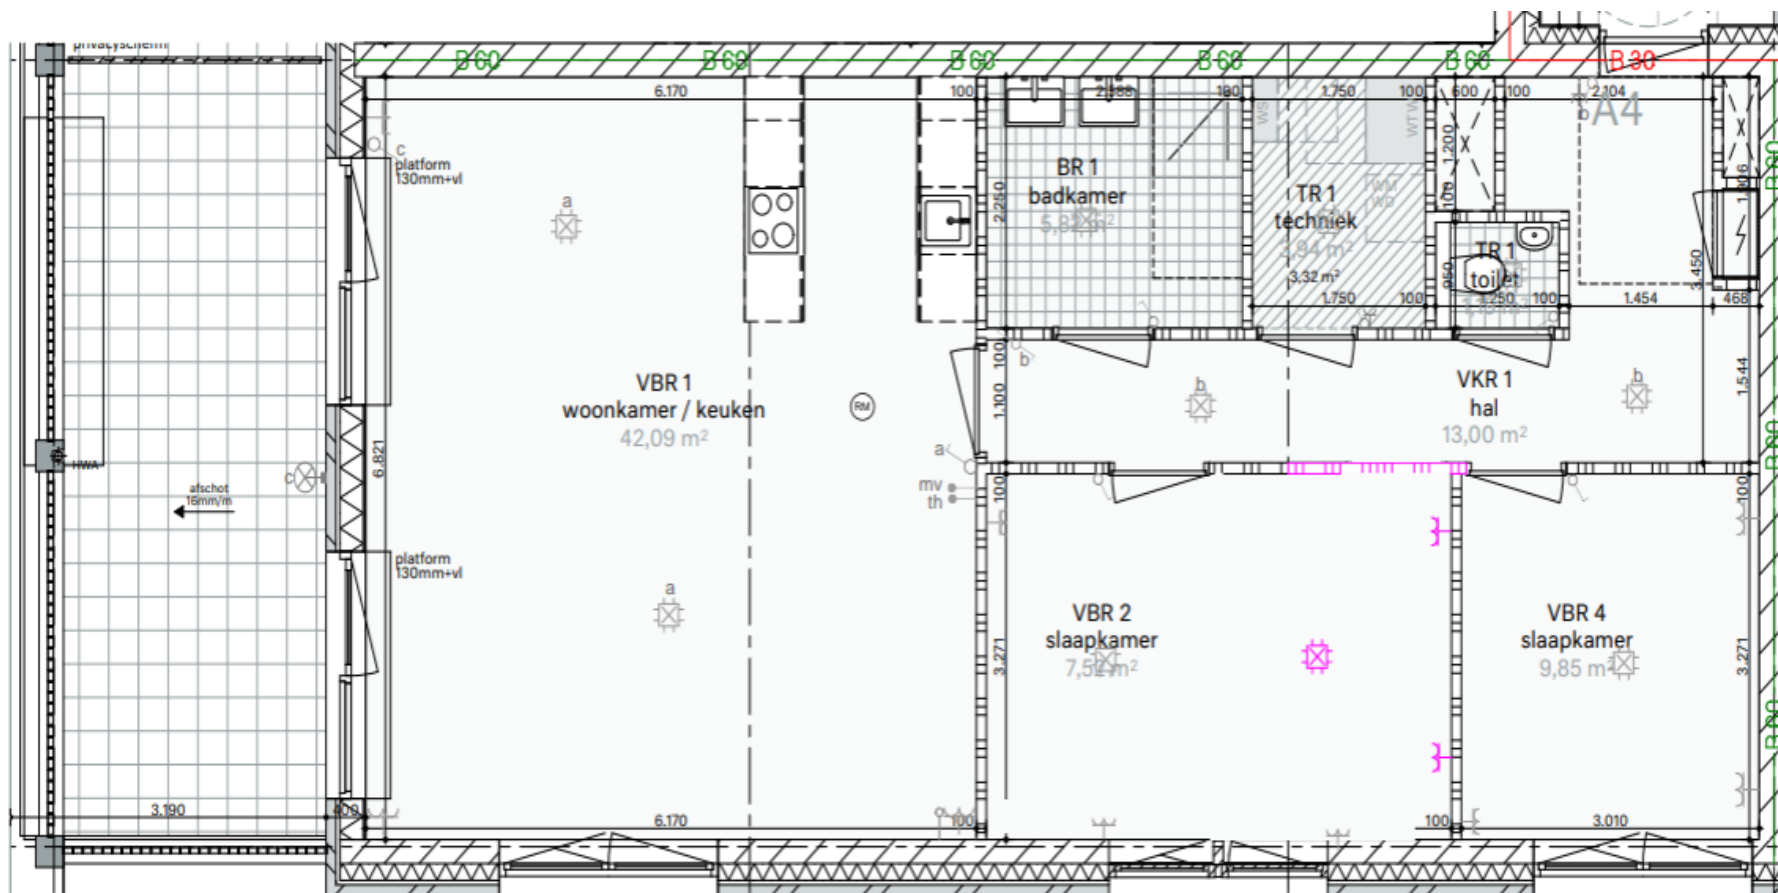


DE SUIKERZIJD

Deze tekeningen zijn alleen ten behoeve van de indelingsopties.
Aan de onderliggende tekeningen zijn geen rechten te ontleen.
De optie is in een aparte kleur aangegeven.



B1-210

A4 Slaapkamer 3 vervallen, toevoegen inloopkast

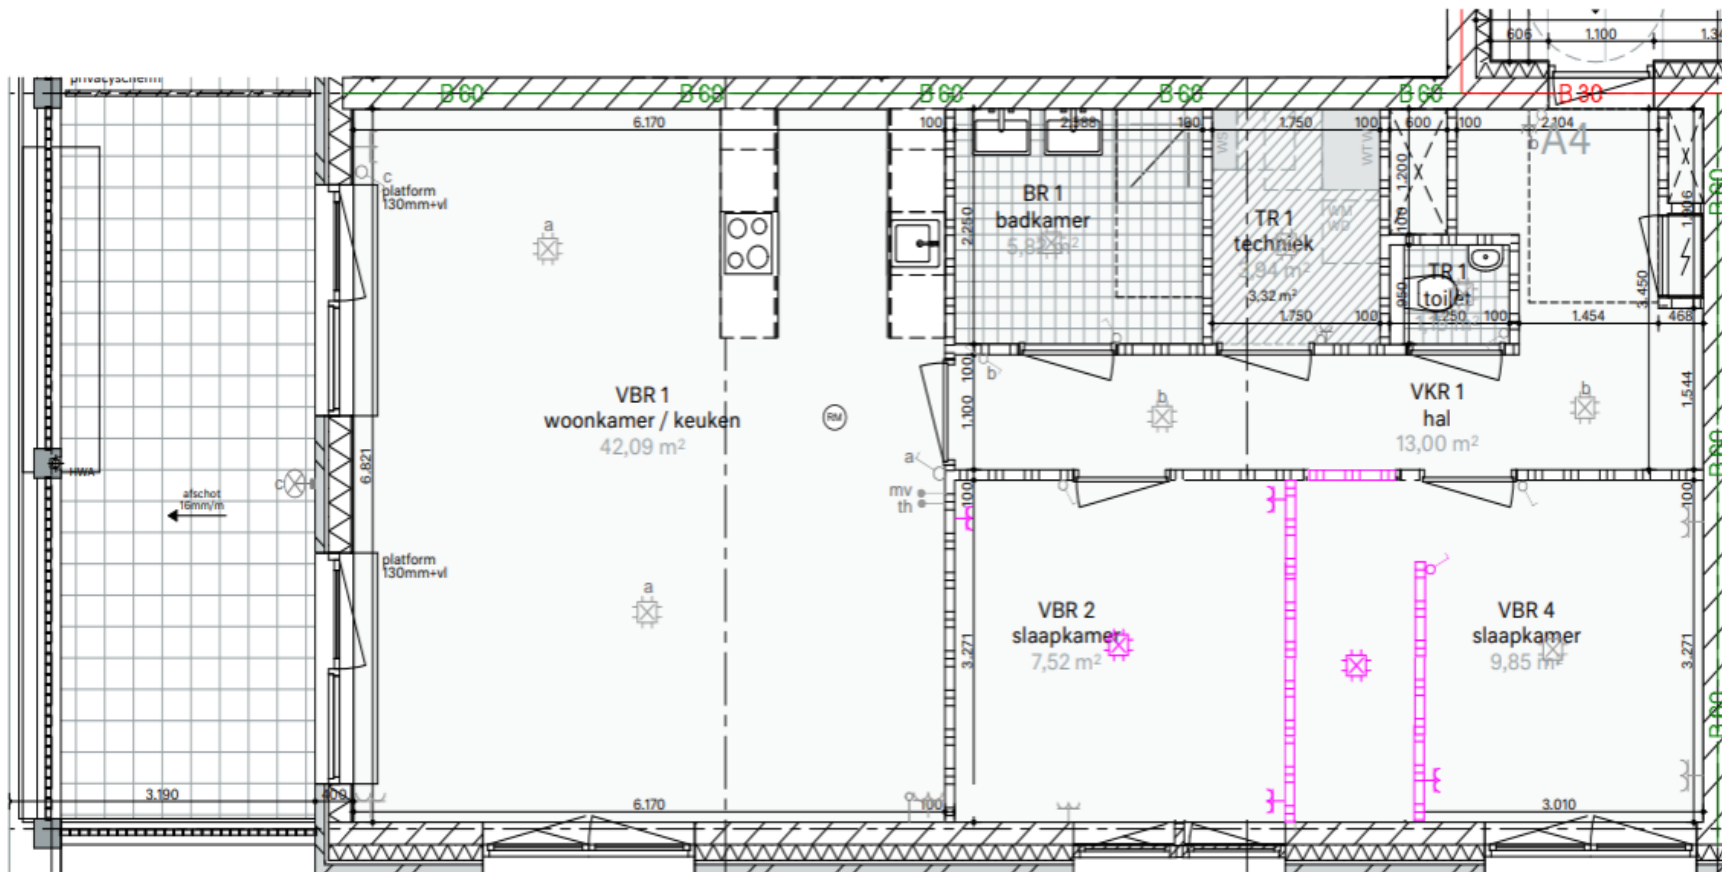


DE SUIKERZIJDE

Deze tekeningen zijn alleen ten behoeve van de indelingsopties.
Aan de onderliggende tekeningen zijn geen rechten te ontleen.
De optie is in een aparte kleur aangegeven.



B1-300

A7 toevoegen toilet aan de badkamer

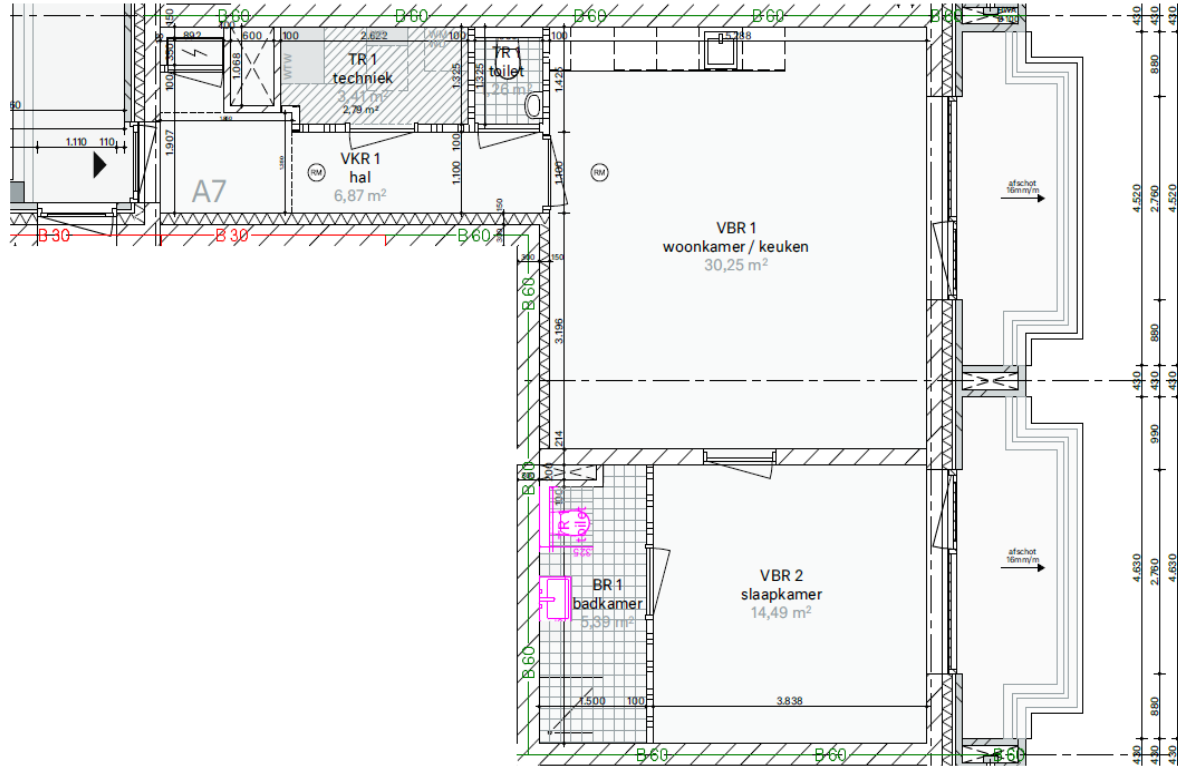


DE SUIKERZIJD

Deze tekeningen zijn alleen ten behoeve van de indelingsopties.
Aan de onderliggende tekeningen zijn geen rechten te ontleen.
De optie is in een aparte kleur aangegeven.



B1-400

A8 Slaapkamer 2 en 3 samenvoegen met inloopkast

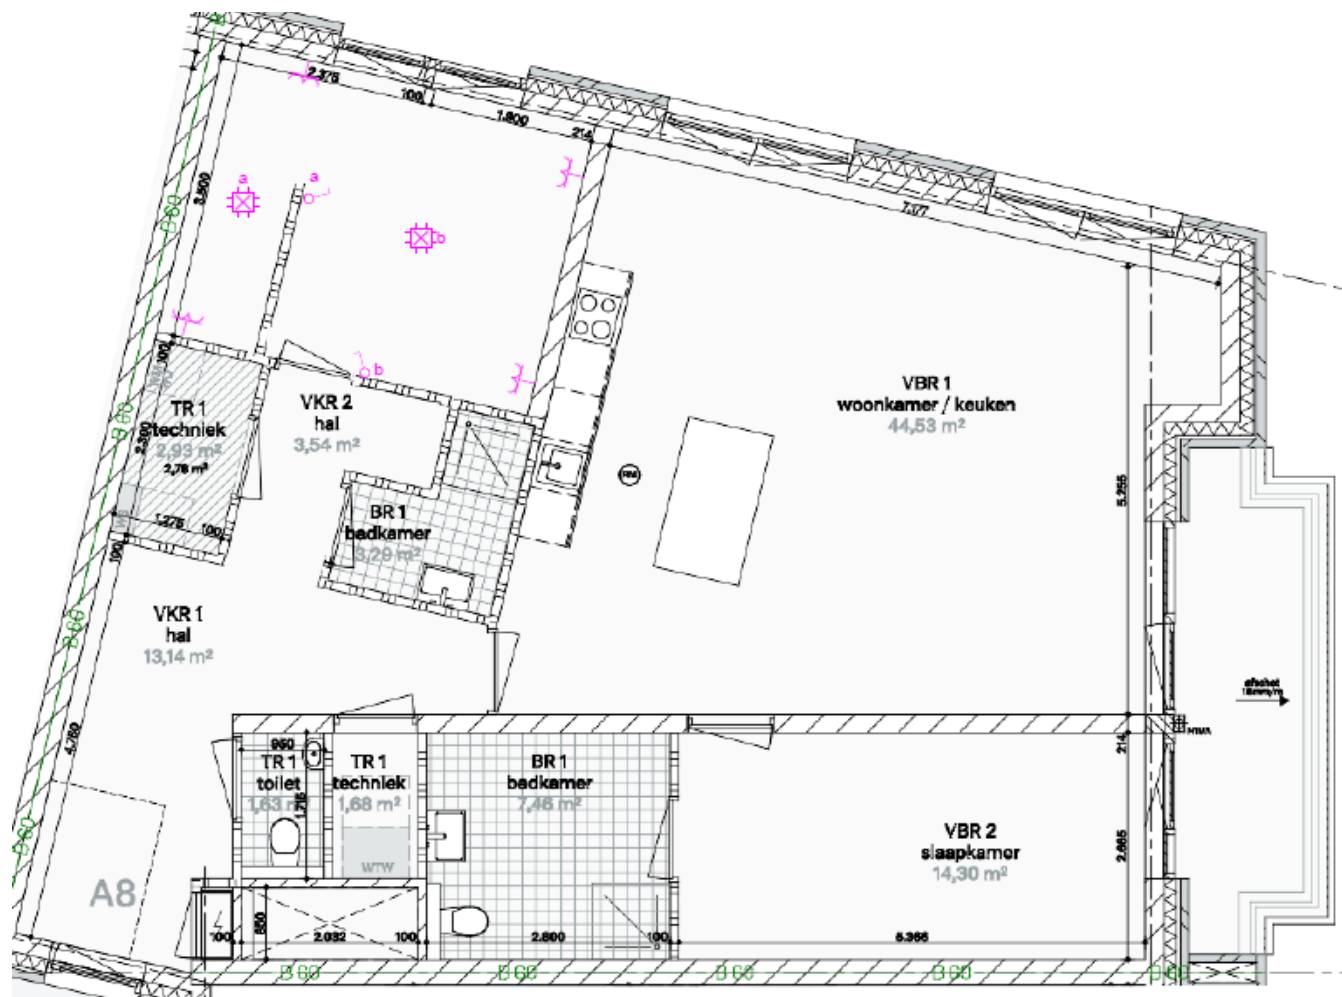


DE SUIKERZIJD

Deze tekeningen zijn alleen ten behoeve van de indelingsopties.
Aan de onderliggende tekeningen zijn geen rechten te ontleen.
De optie is in een aparte kleur aangegeven.



B1-410

A8 Slaapkamer 2 en 3 samenvoegen en badkamer vergroten

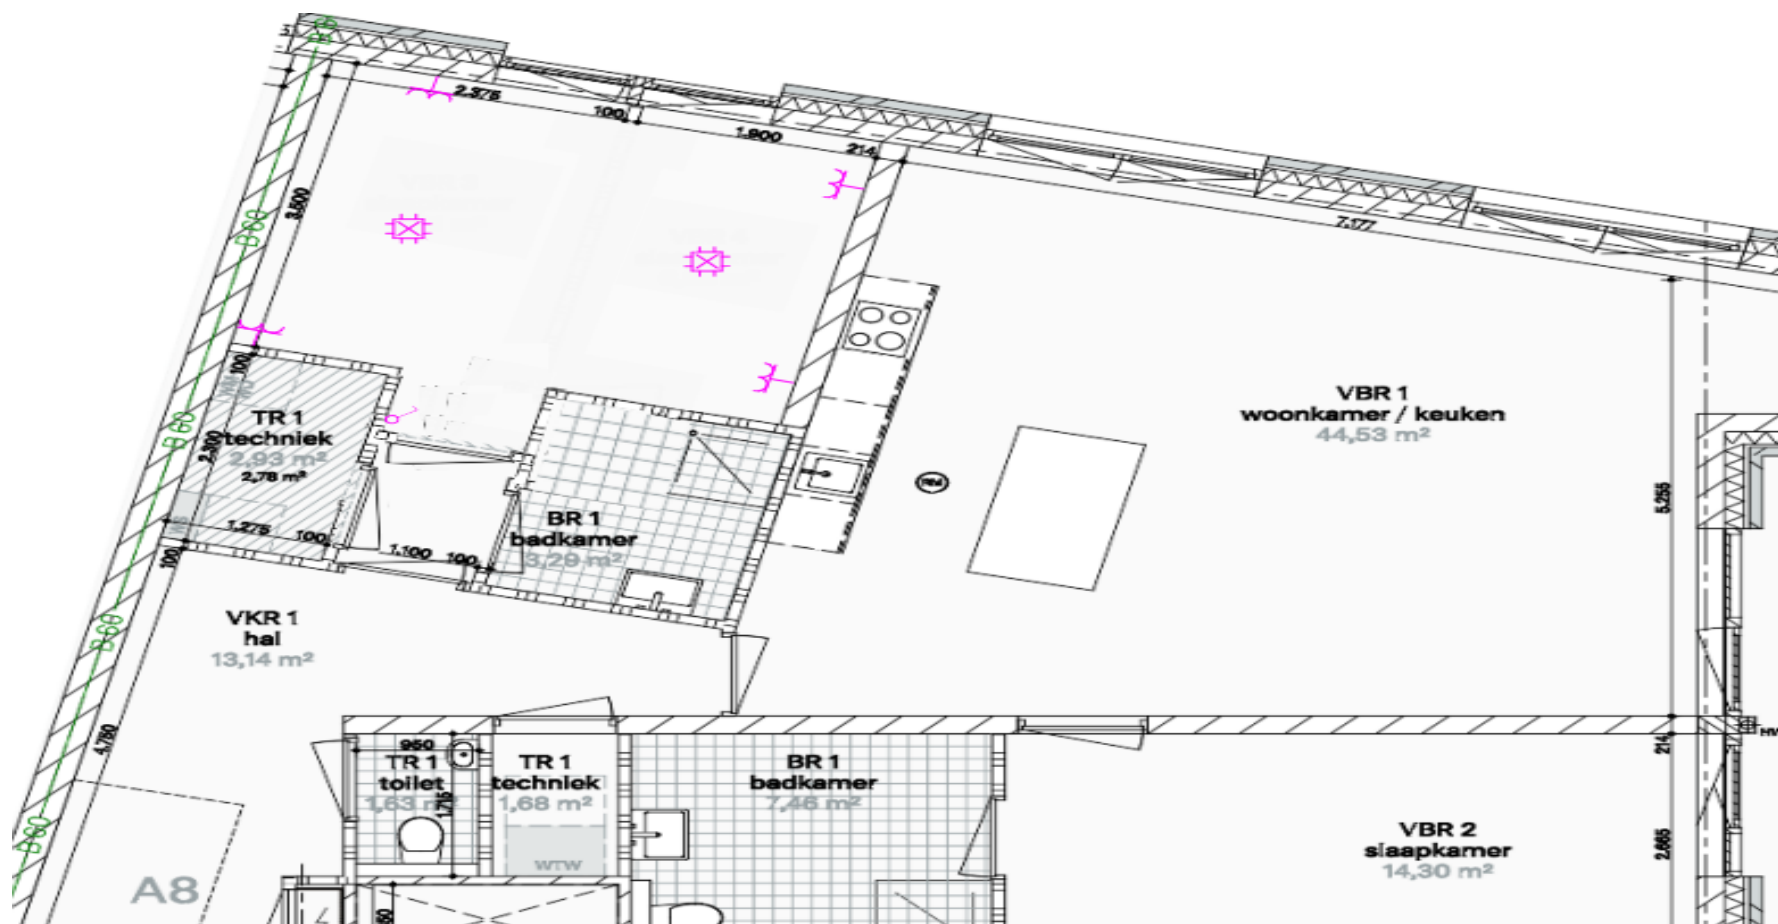


DE SUIKERZIJD

Deze tekeningen zijn alleen ten behoeve van de indelingsopties.
Aan de onderliggende tekeningen zijn geen rechten te ontleen.
De optie is in een aparte kleur aangegeven.



B1-430

A8/A9 Inloopkast slaapkamer 1

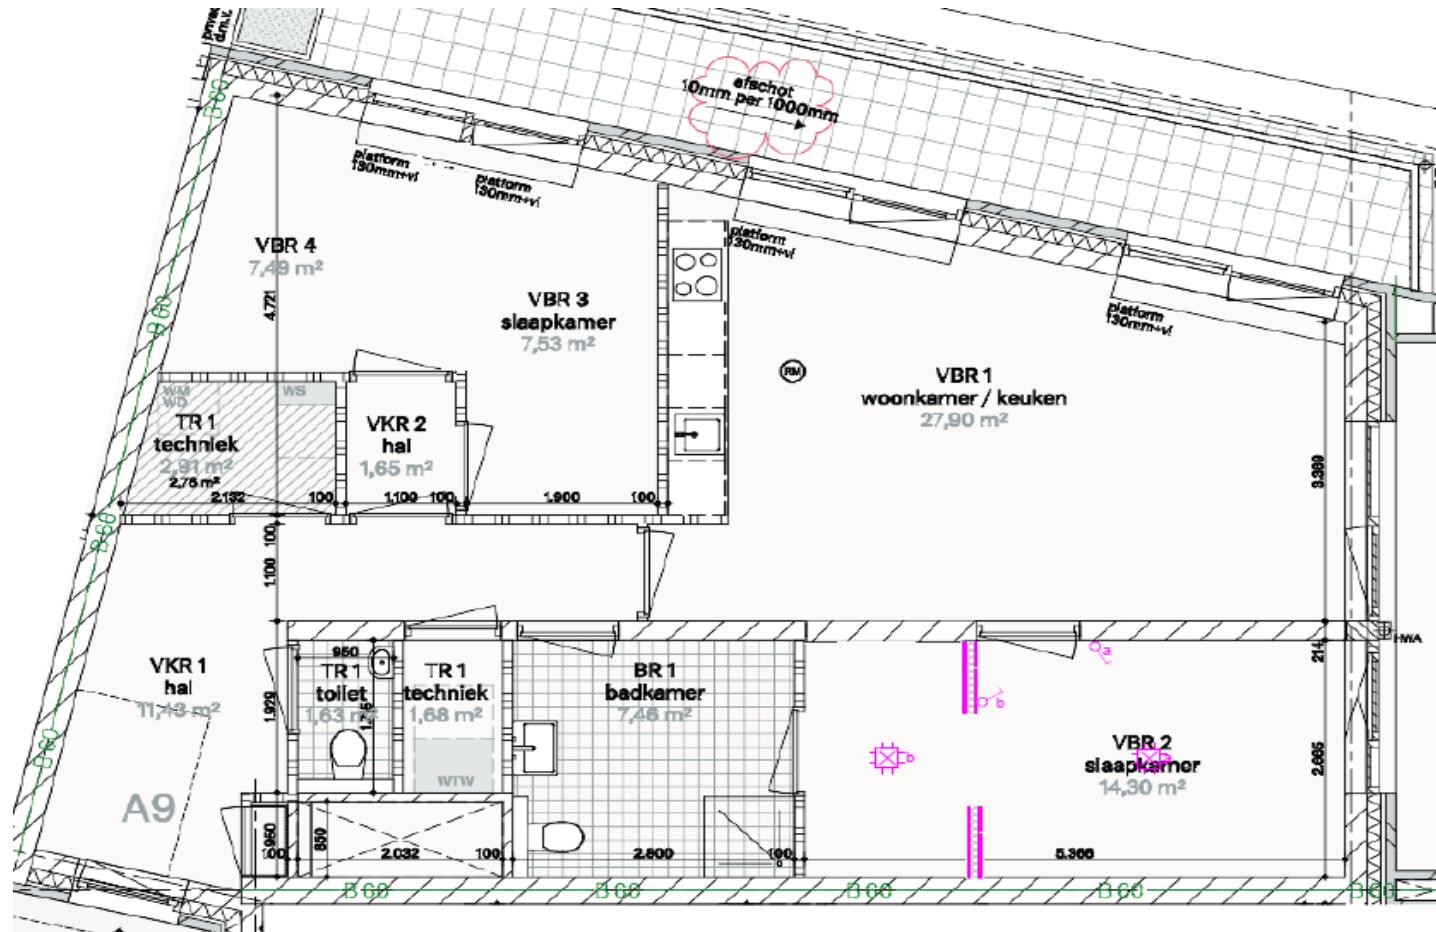


DE SUIKERZIJD

Deze tekeningen zijn alleen ten behoeve van de indelingsopties.
Aan de onderliggende tekeningen zijn geen rechten te ontleen.
De optie is in een aparte kleur aangegeven.



B1-600

A9 Slaapkamer 2 en 3 samenvoegen

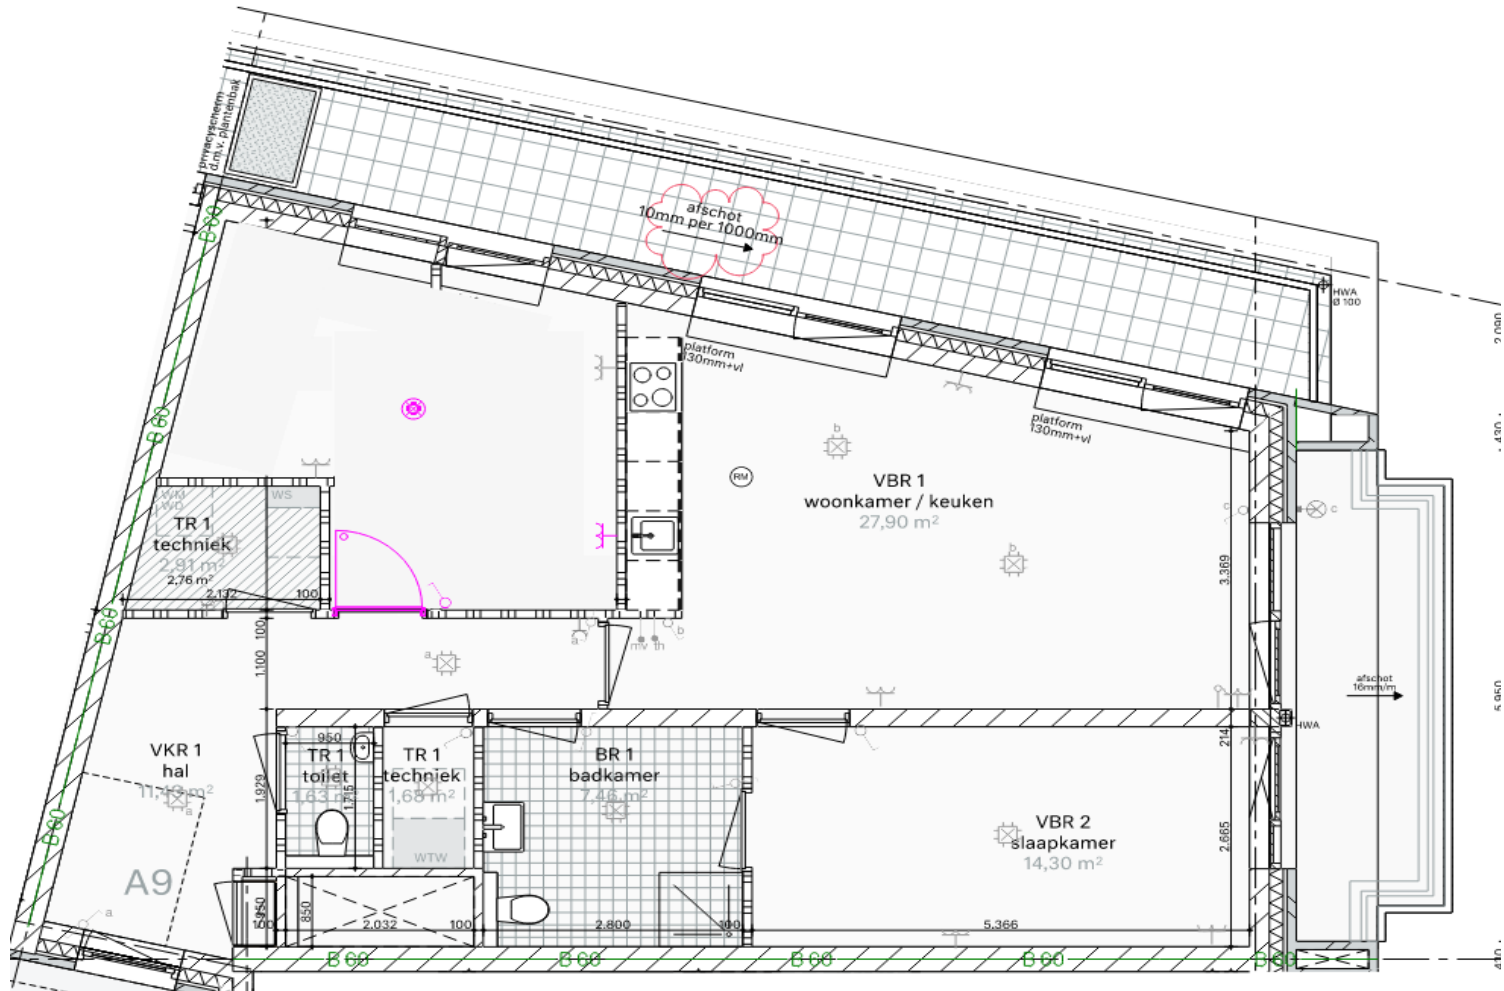


DE SUIKERZIJD

Deze tekeningen zijn alleen ten behoeve van de indelingsopties.
Aan de onderliggende tekeningen zijn geen rechten te ontleen.
De optie is in een aparte kleur aangegeven.



B1-700

A11/A14 Slaapkamer 2 en 3 samenvoegen

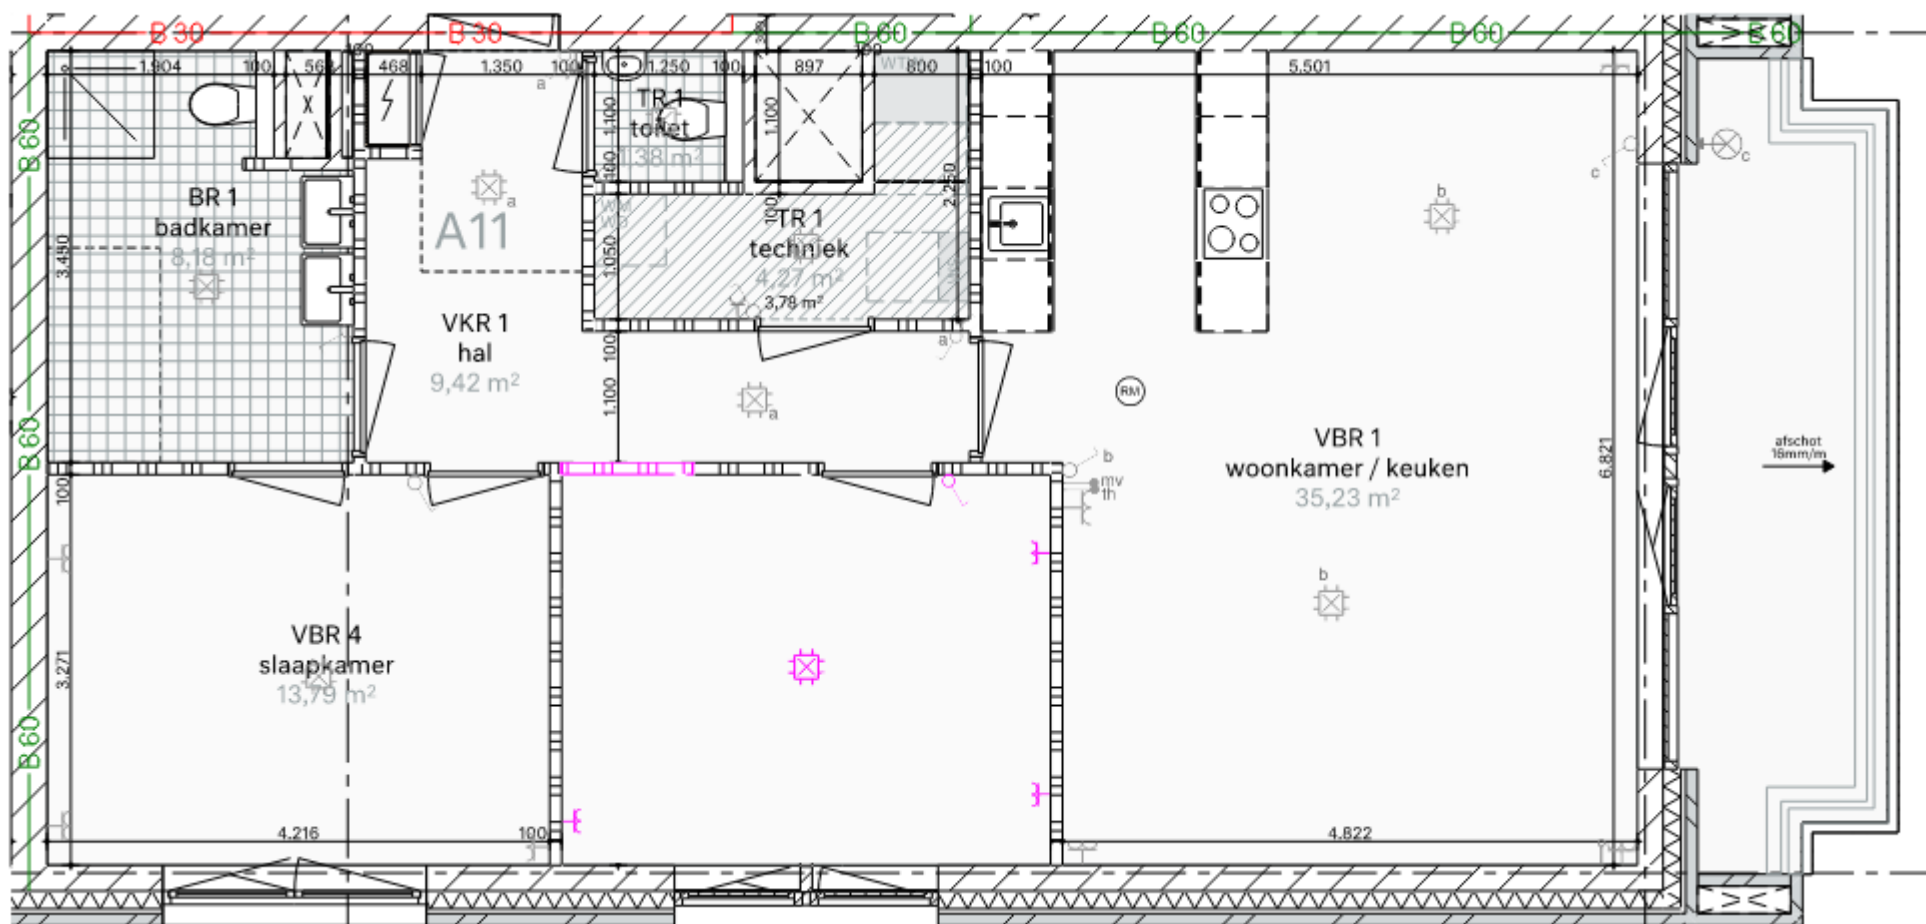


DE SUIKERZIJD

Deze tekeningen zijn alleen ten behoeve van de indelingsopties.
Aan de onderliggende tekeningen zijn geen rechten te ontleen.
De optie is in een aparte kleur aangegeven.



B1-800

A13 Vervallen studeerkamer

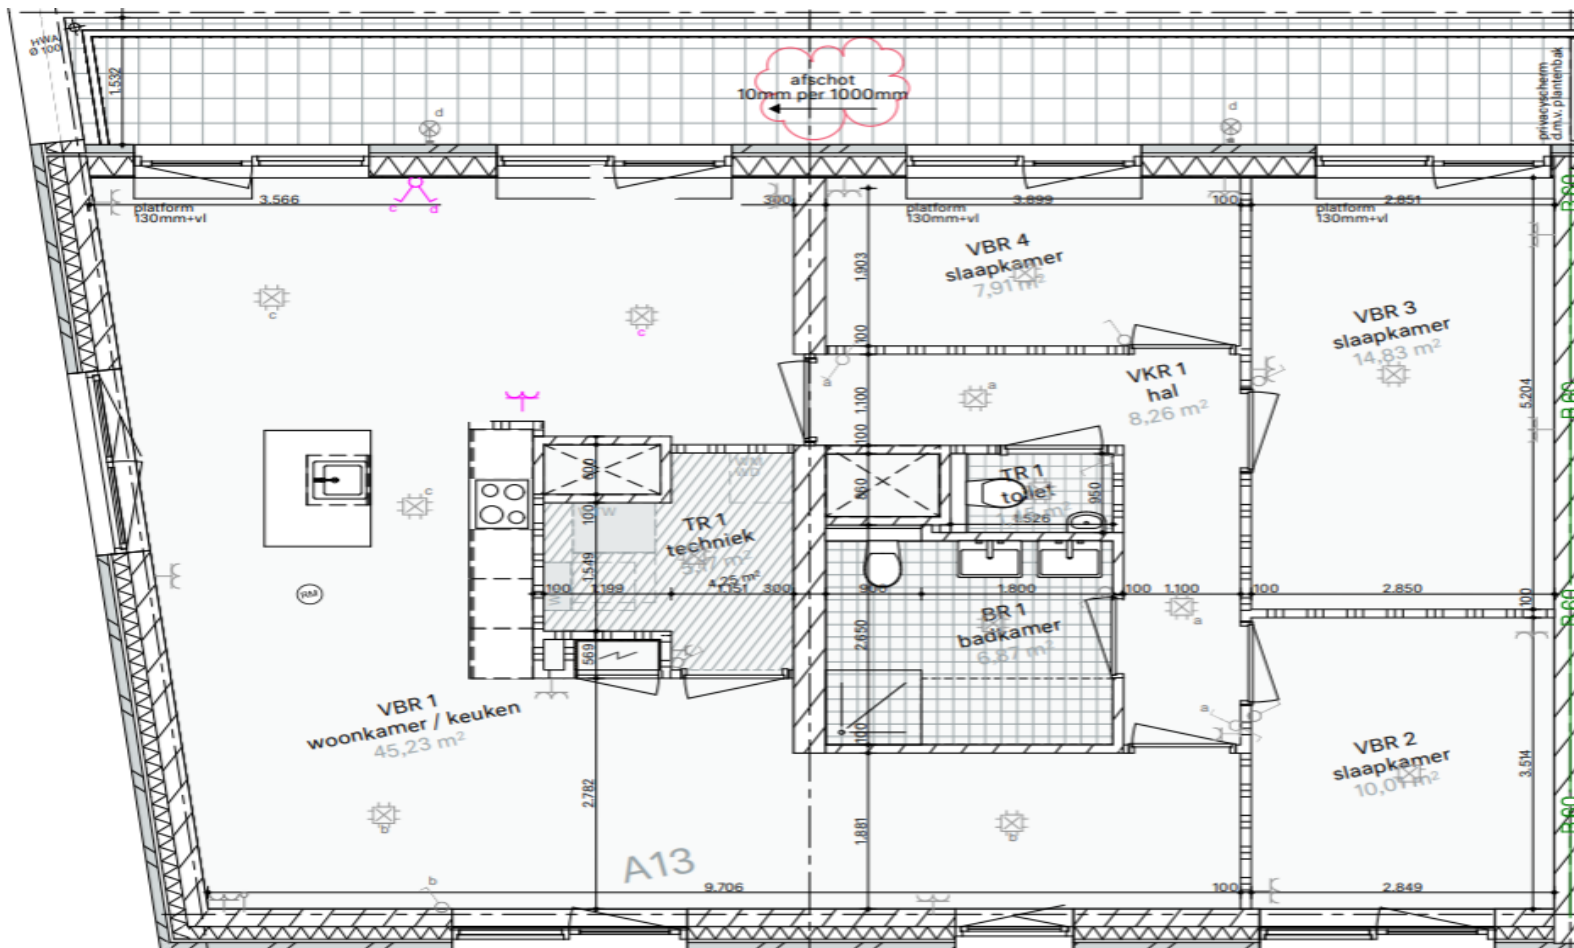

DE SUIKERZIJD

Deze tekeningen zijn alleen ten behoeve van de indelingsopties.
Aan de onderliggende tekeningen zijn geen rechten te ontleen.
De optie is in een aparte kleur aangegeven.