



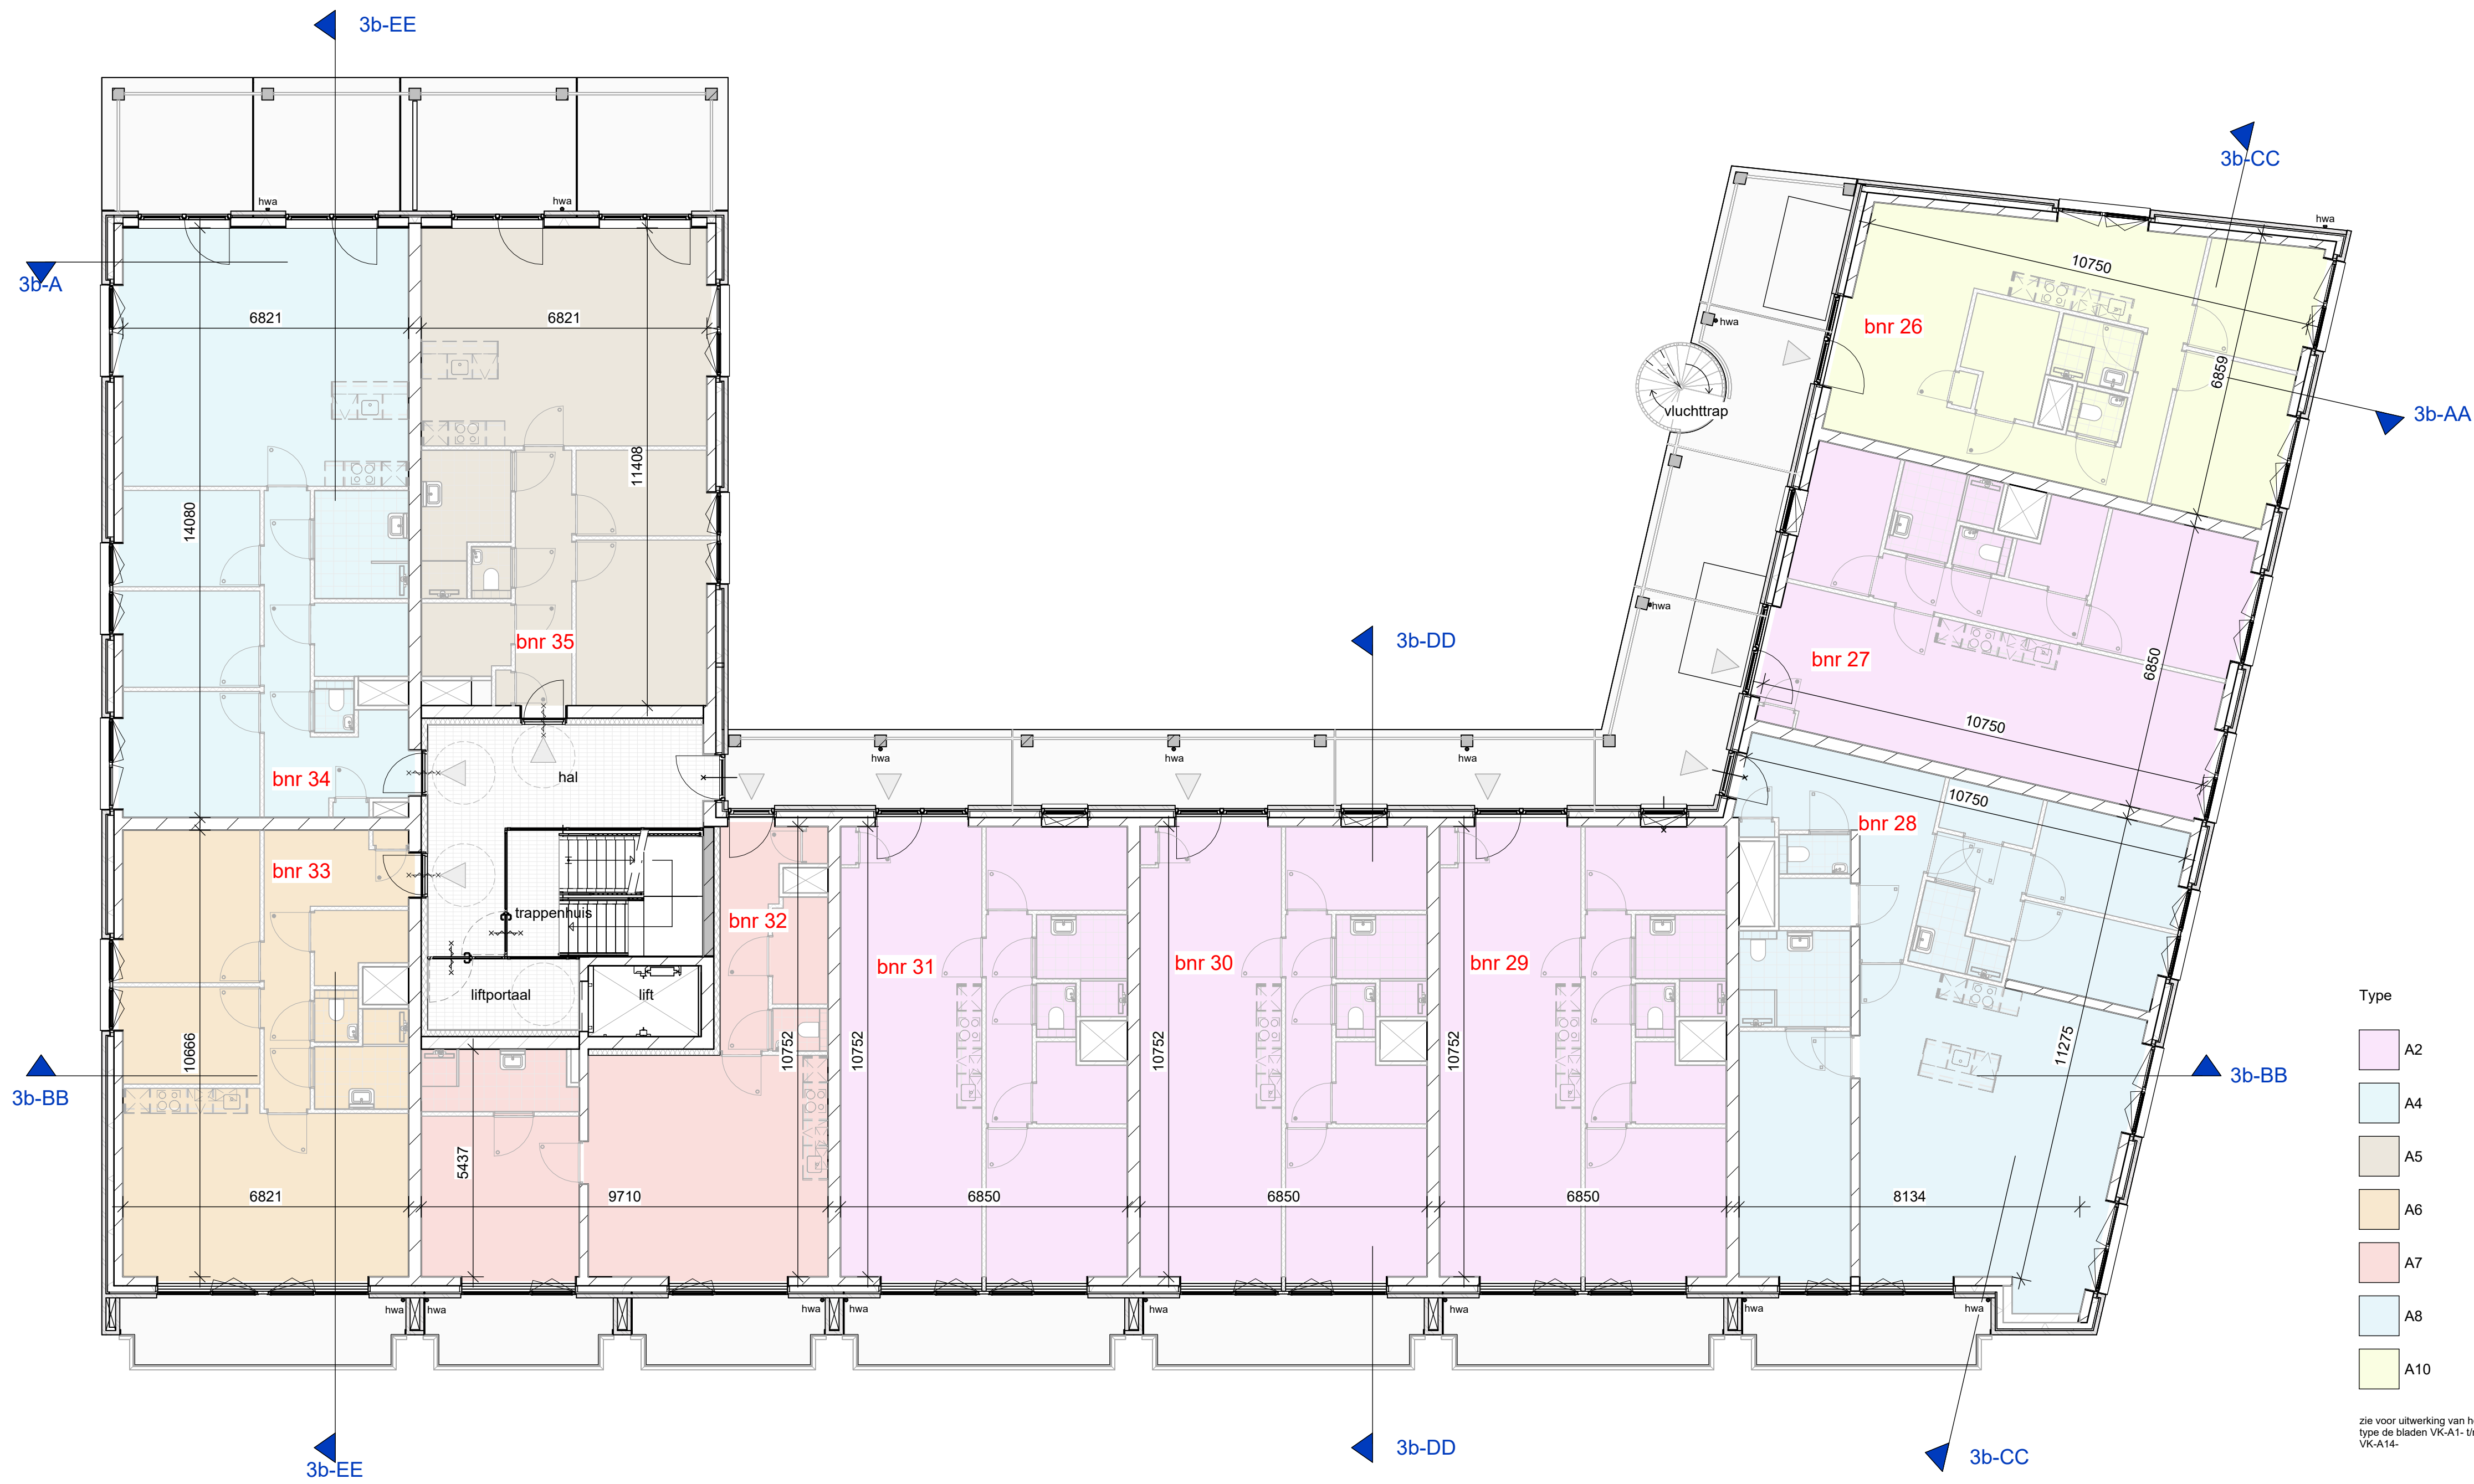

- Type
- A2
 - A4
 - A5
 - A6
 - A7
 - A8
 - A10

zie voor uitwerking van het type de bladen VK-A1-10m VK-A14.

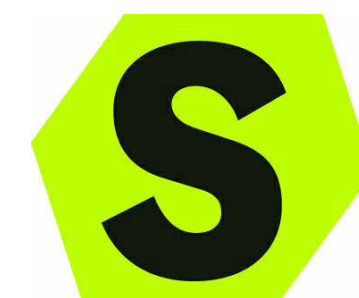

DURAVERMEER
Naarmaken van ambities

DE SUIKER ZIJDE
wonen | leren | werken | leven

tek. nr.	: VK-103	fase	: 3b Verkoop
gezien	: T.L.V. H.K.	datum	: 28-03-2025
getekend	: R.V.	getekend	:
afmeting	: A1	wijzigingsnummer	: SZ D2-DVBH-3b-BWK
project	: 51 appartementen De Suikerzijde D2		
onderdeel	: Derde verdieping Vertex		
			schaal 1:100
			status definitief
			projectnummer 501100159