
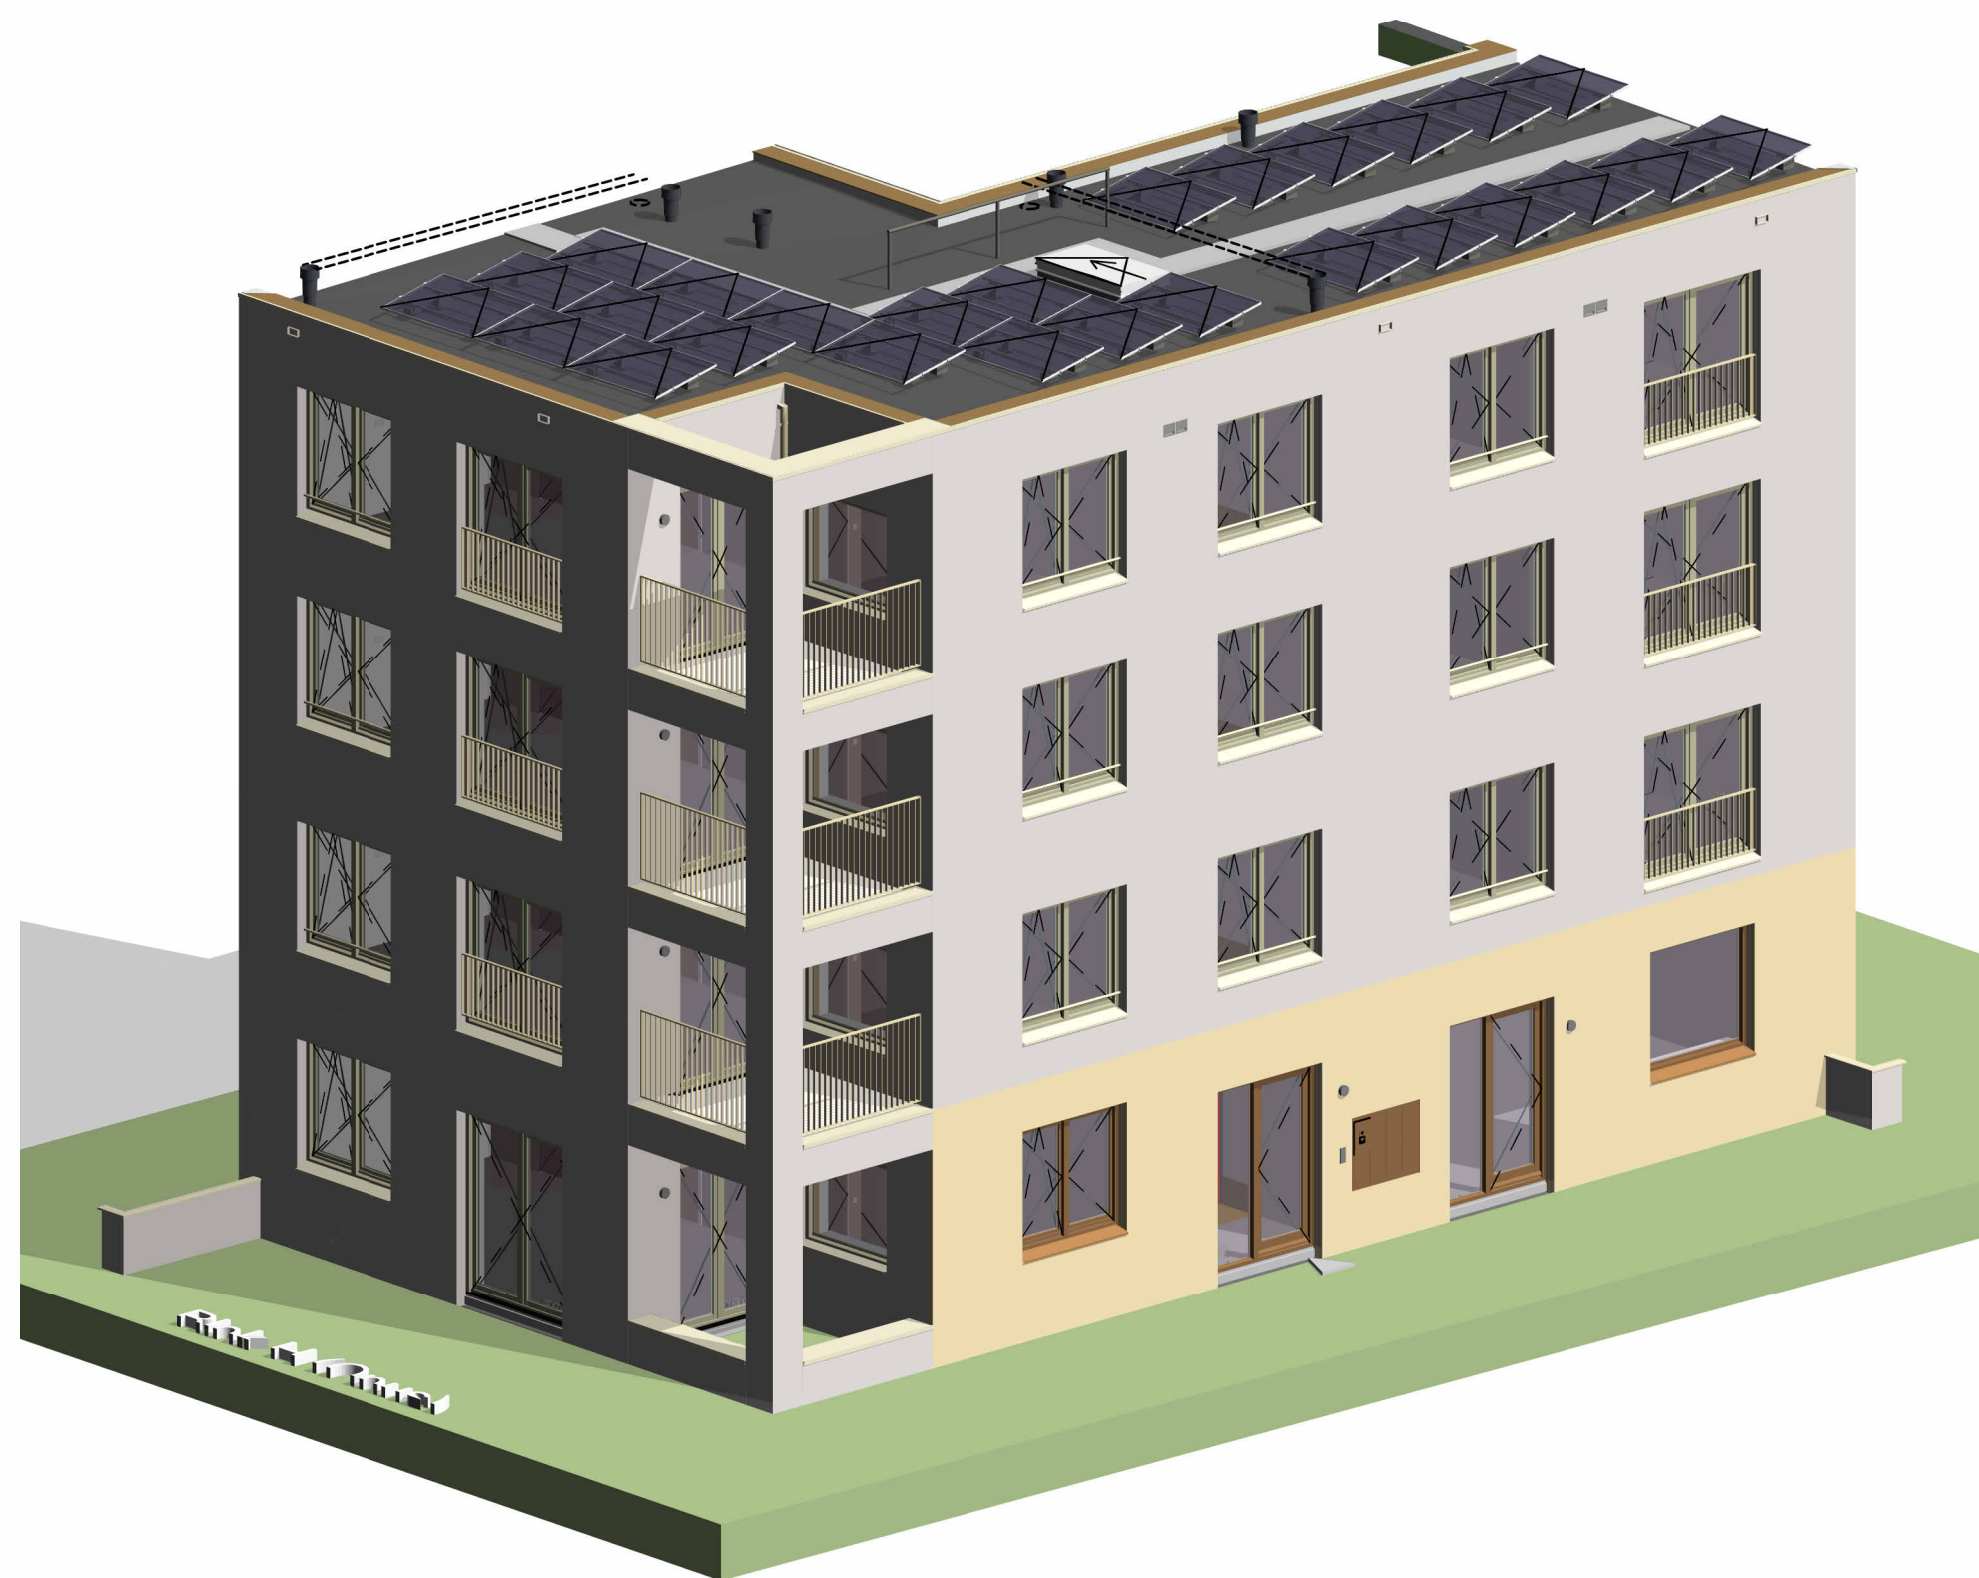
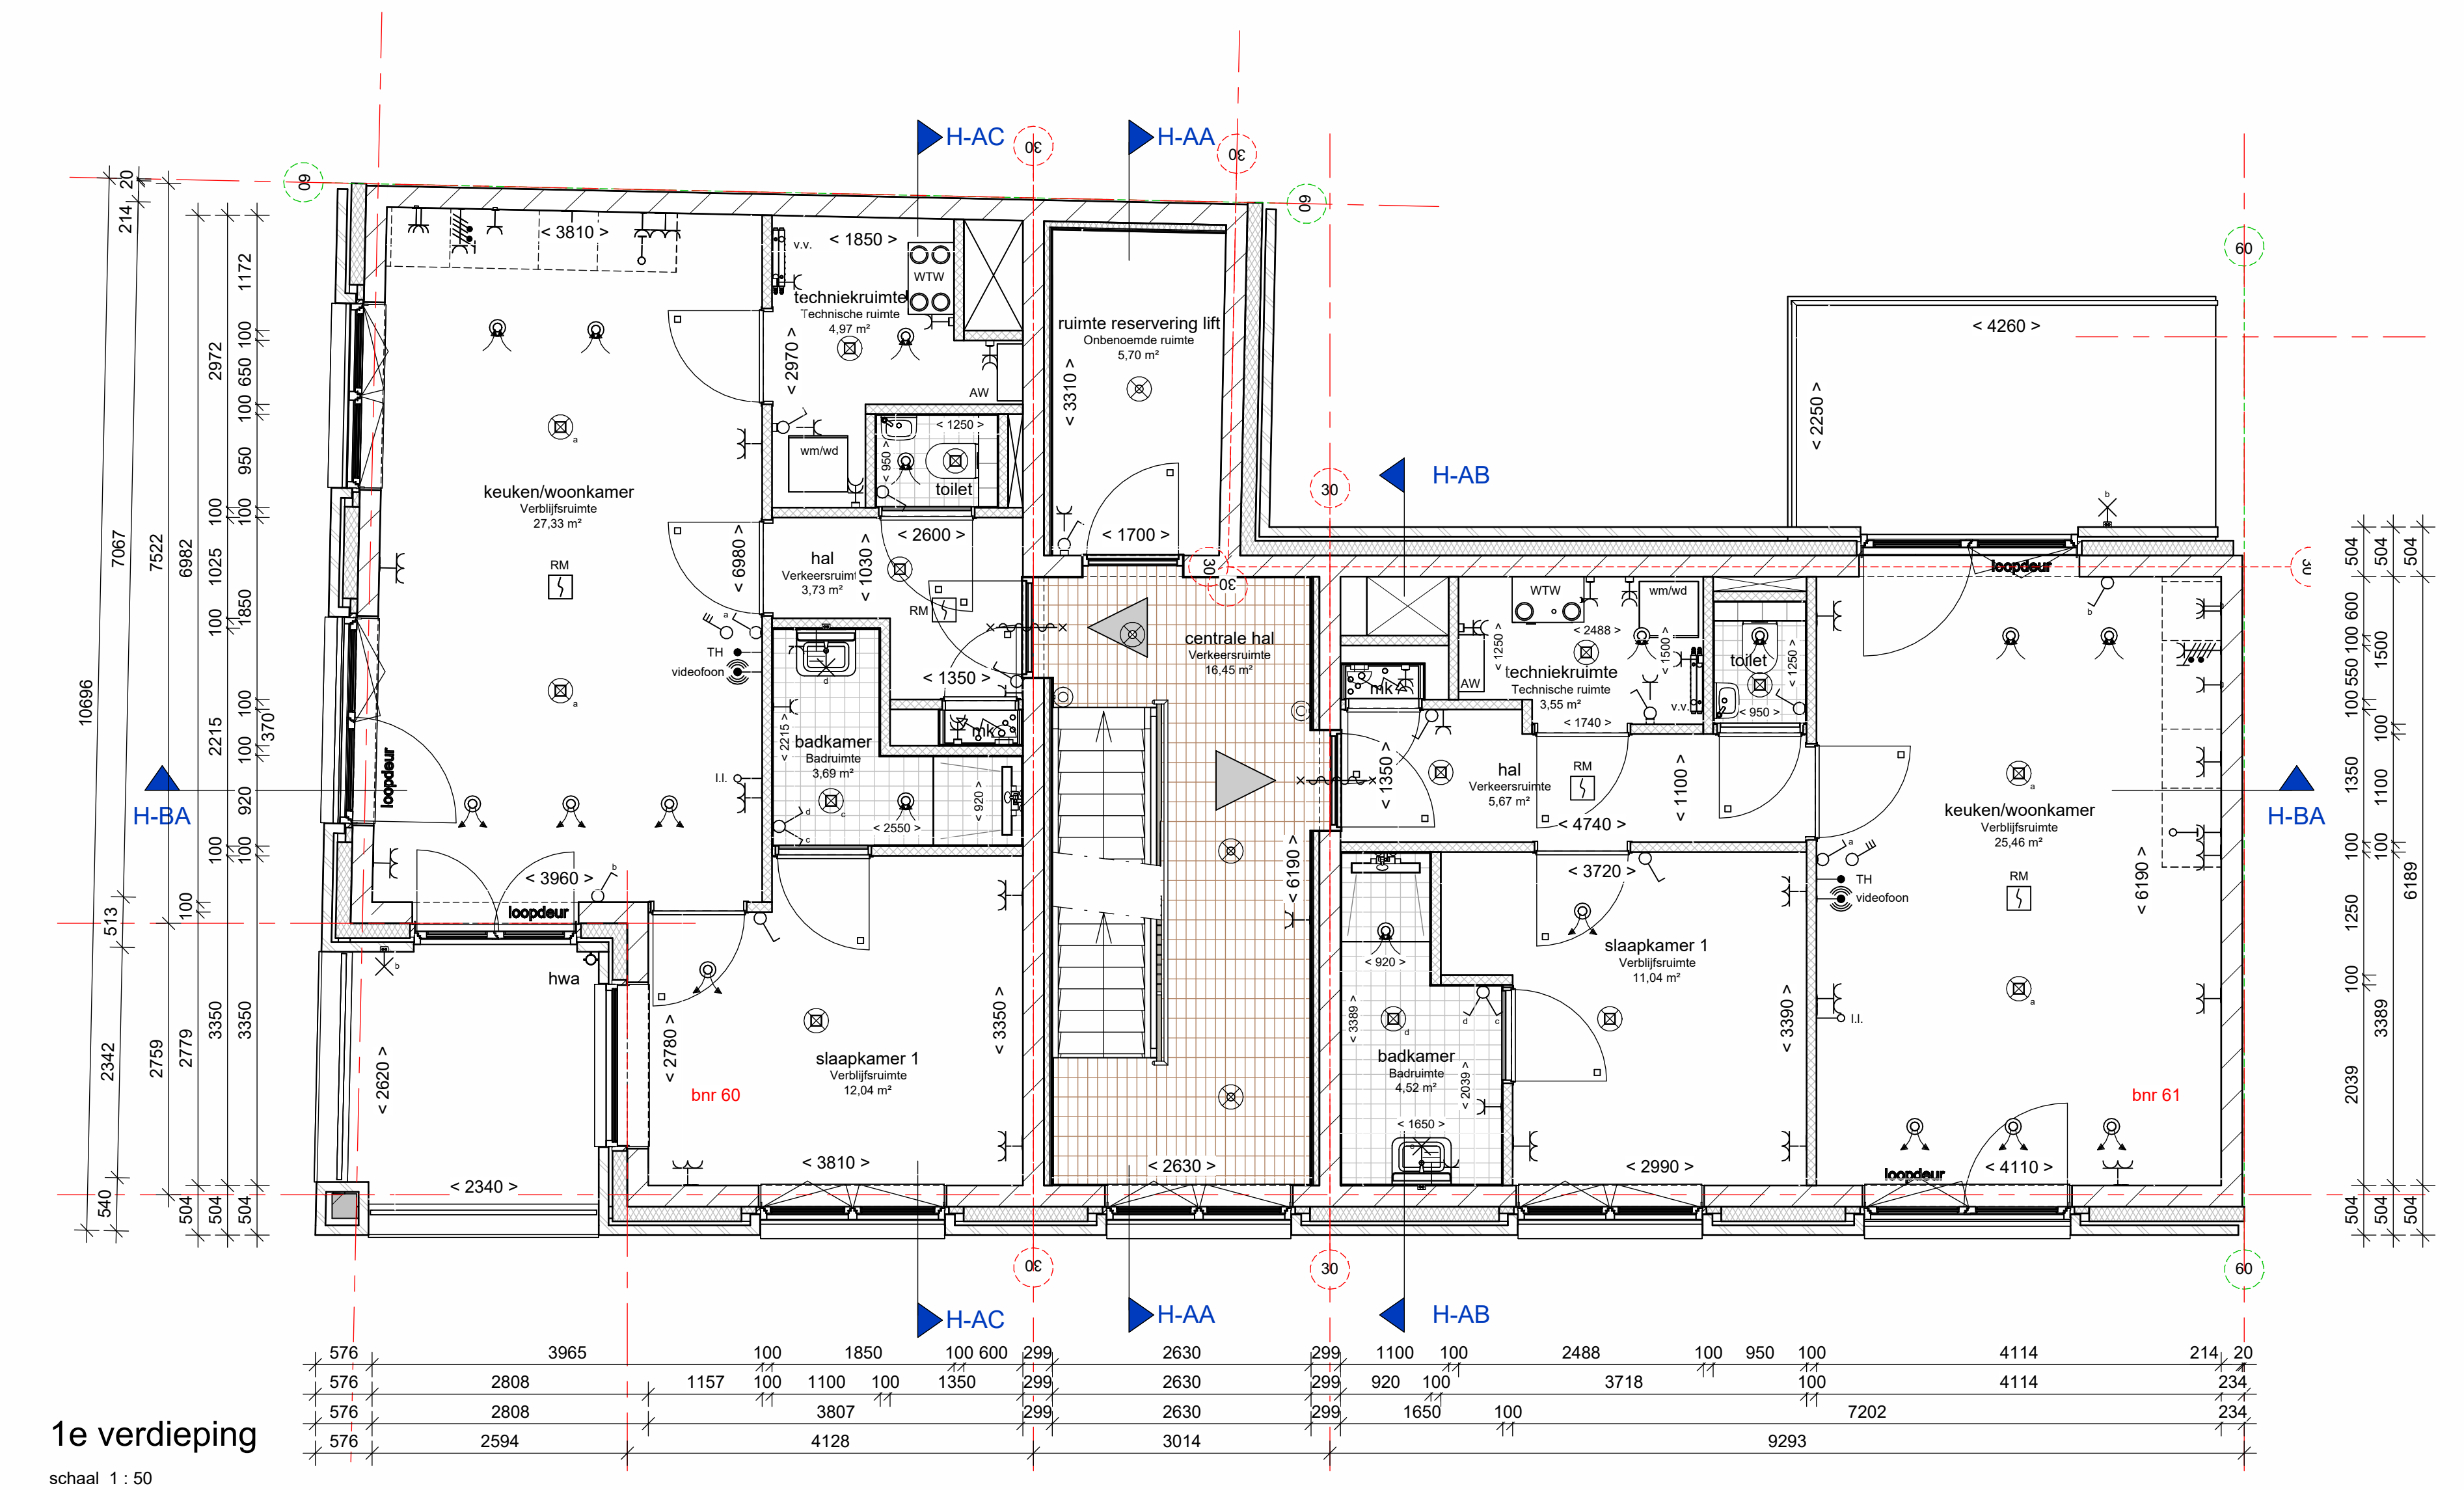
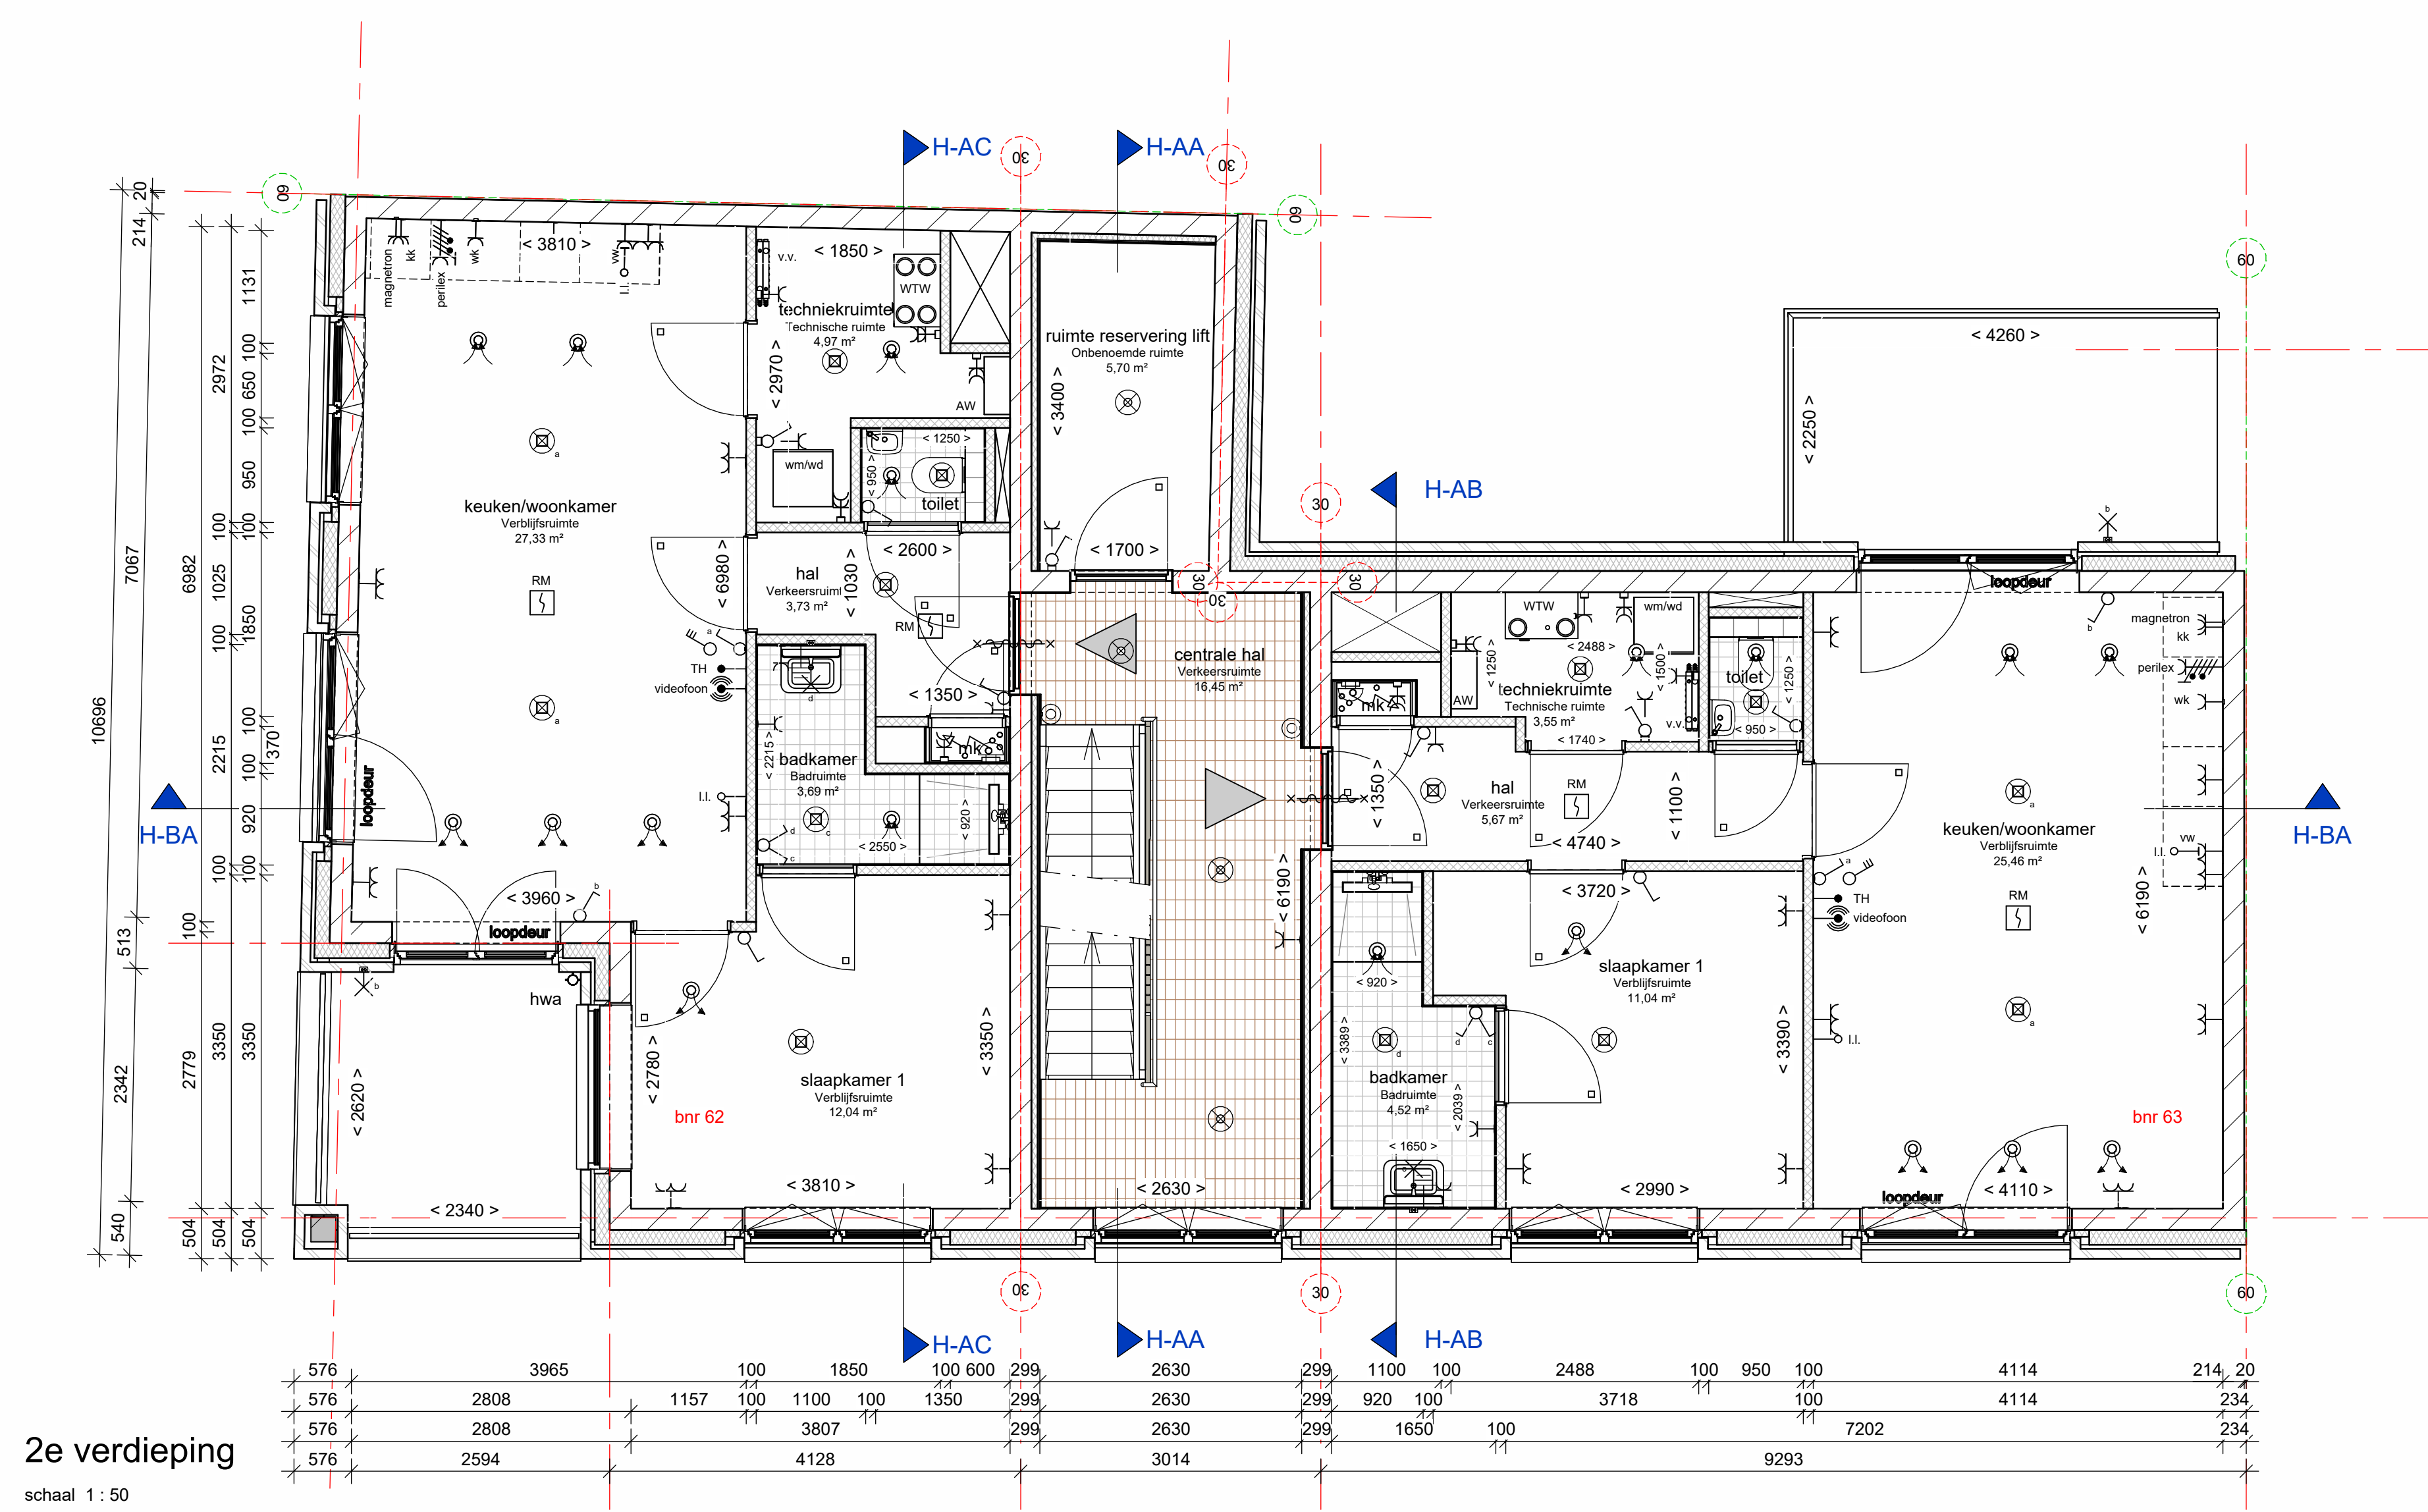


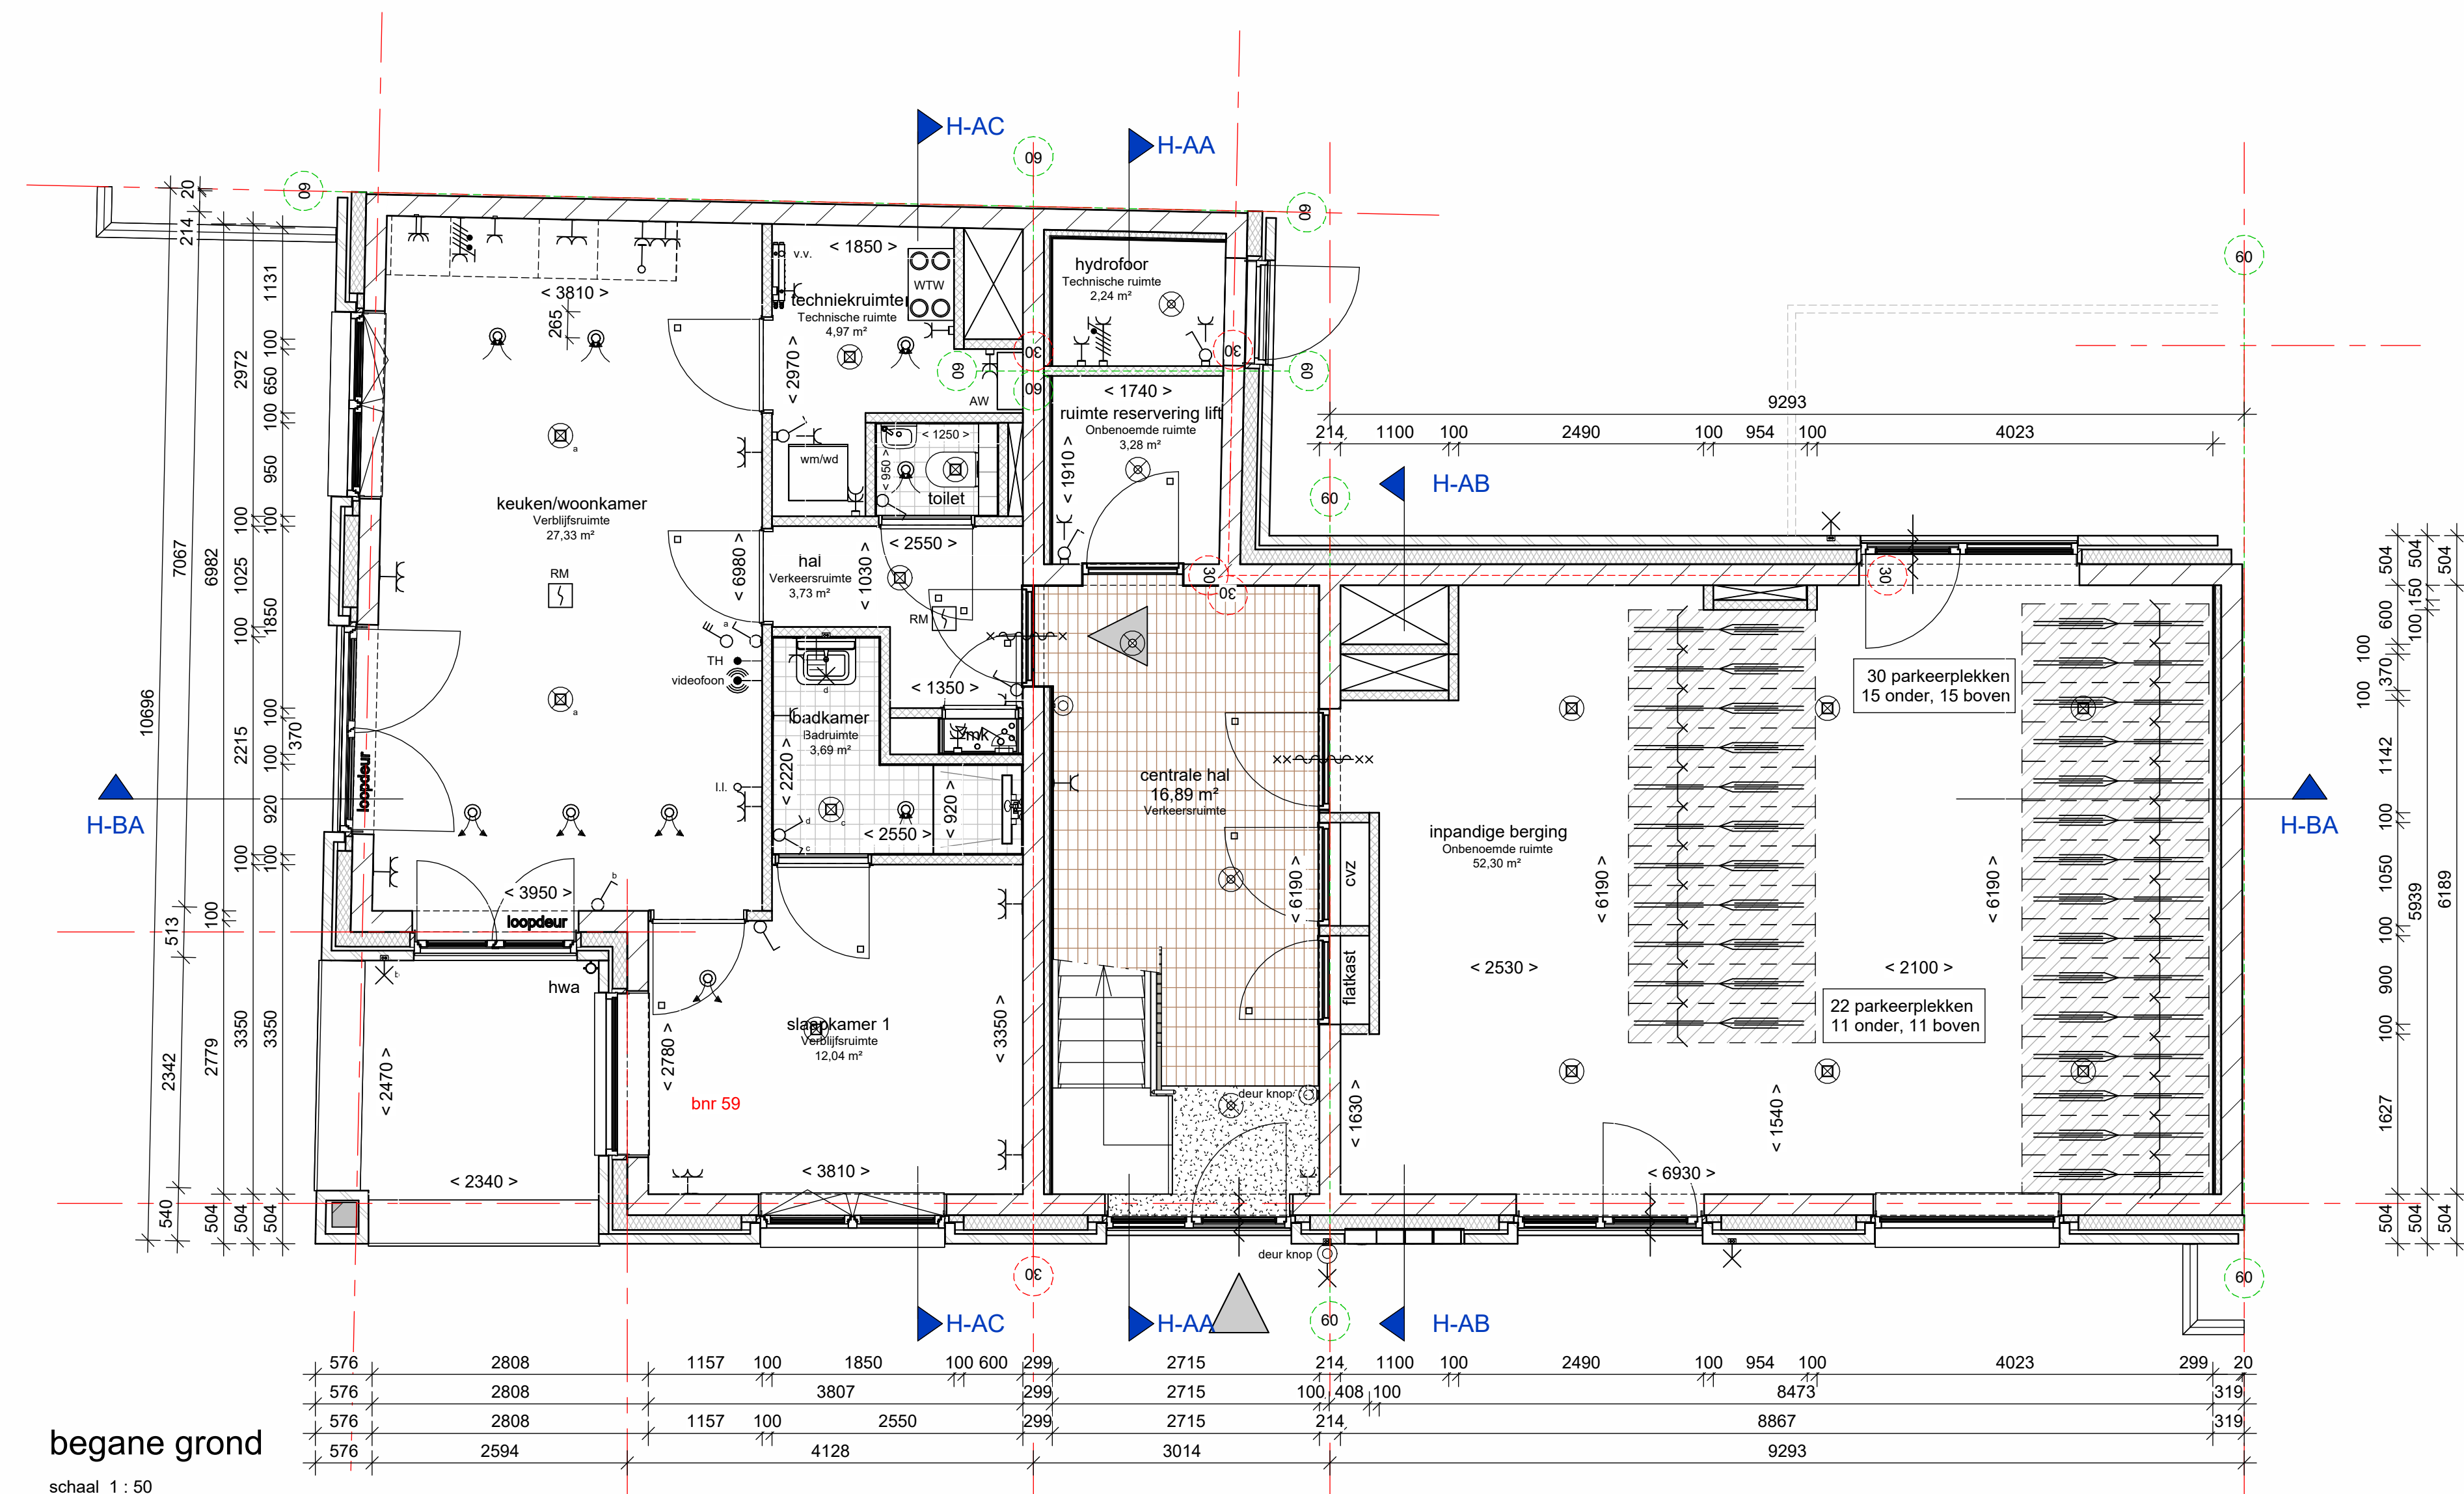

3D aanzicht

RENNVOI

binnenschijtpunt:
1) binnenschijtpunt koplamp bovenlicht en geluiddempende deur

voetruif onder schoorsteenpijp

dakuit. ext. trap

VM
WD

opeluisde wasmachine afd. wasdroger

WTW

ruimte reservering warmte terugwinning

AW

aansluitpunt warmtebest

MK

med. ruimte

zonnepanel

30 minuten WBSBO, WRD* Ra & R200

60 minuten WBSBO, WRD* Ra & R200

* WRD geldt alleen voor interne schiedingen

De plaatsaanduiding, oriëntatie en het aantal van de zonnepanelen is indicatief en kan enigszins afwijken van tekening.

Aangegeven kleuren op de tekening zijn slechts een indicatie en kunnen afwijken in werkelijkheid.

De exacte kleuren staan omschreven in de kleur- en materiaalstaat.

Maatvoering zijn bouwvoorschriften in mm zonder afwerking zoals tegelwerk, afgerond op cm.

A 15-04-2025 Draaikuip t.p.v. frame bakken

tek. nr.: **VK-09-01** fase: **3b Verkoop**

groot: **PE** datum: **03-04-2025**

afgeleverd: **LP** omschrijving: **15-04-2025**

ontwerp: **A14-110101-001** tekening: **A**

project: **38 woningen en 12 appartementen**

De Suikerzijde 3

onderdeel: **Plattegronden en gevels**

Opus, bnr 59 t/m 65

DE SUIKER ZIJDE
Wonen | leren | werken | leven

DURA VERMEER
Wonen van van ambacht

Autobouw Docu rDVBH - Grontmij - Suikerzijde veld D3 38 pgn en 12 apprt3 D3_APP, DVBH_R24 vrt

52 D3-DVBH-BNK
501100159
teken
var.
Definitief
metsel

15-04-2025 15:18