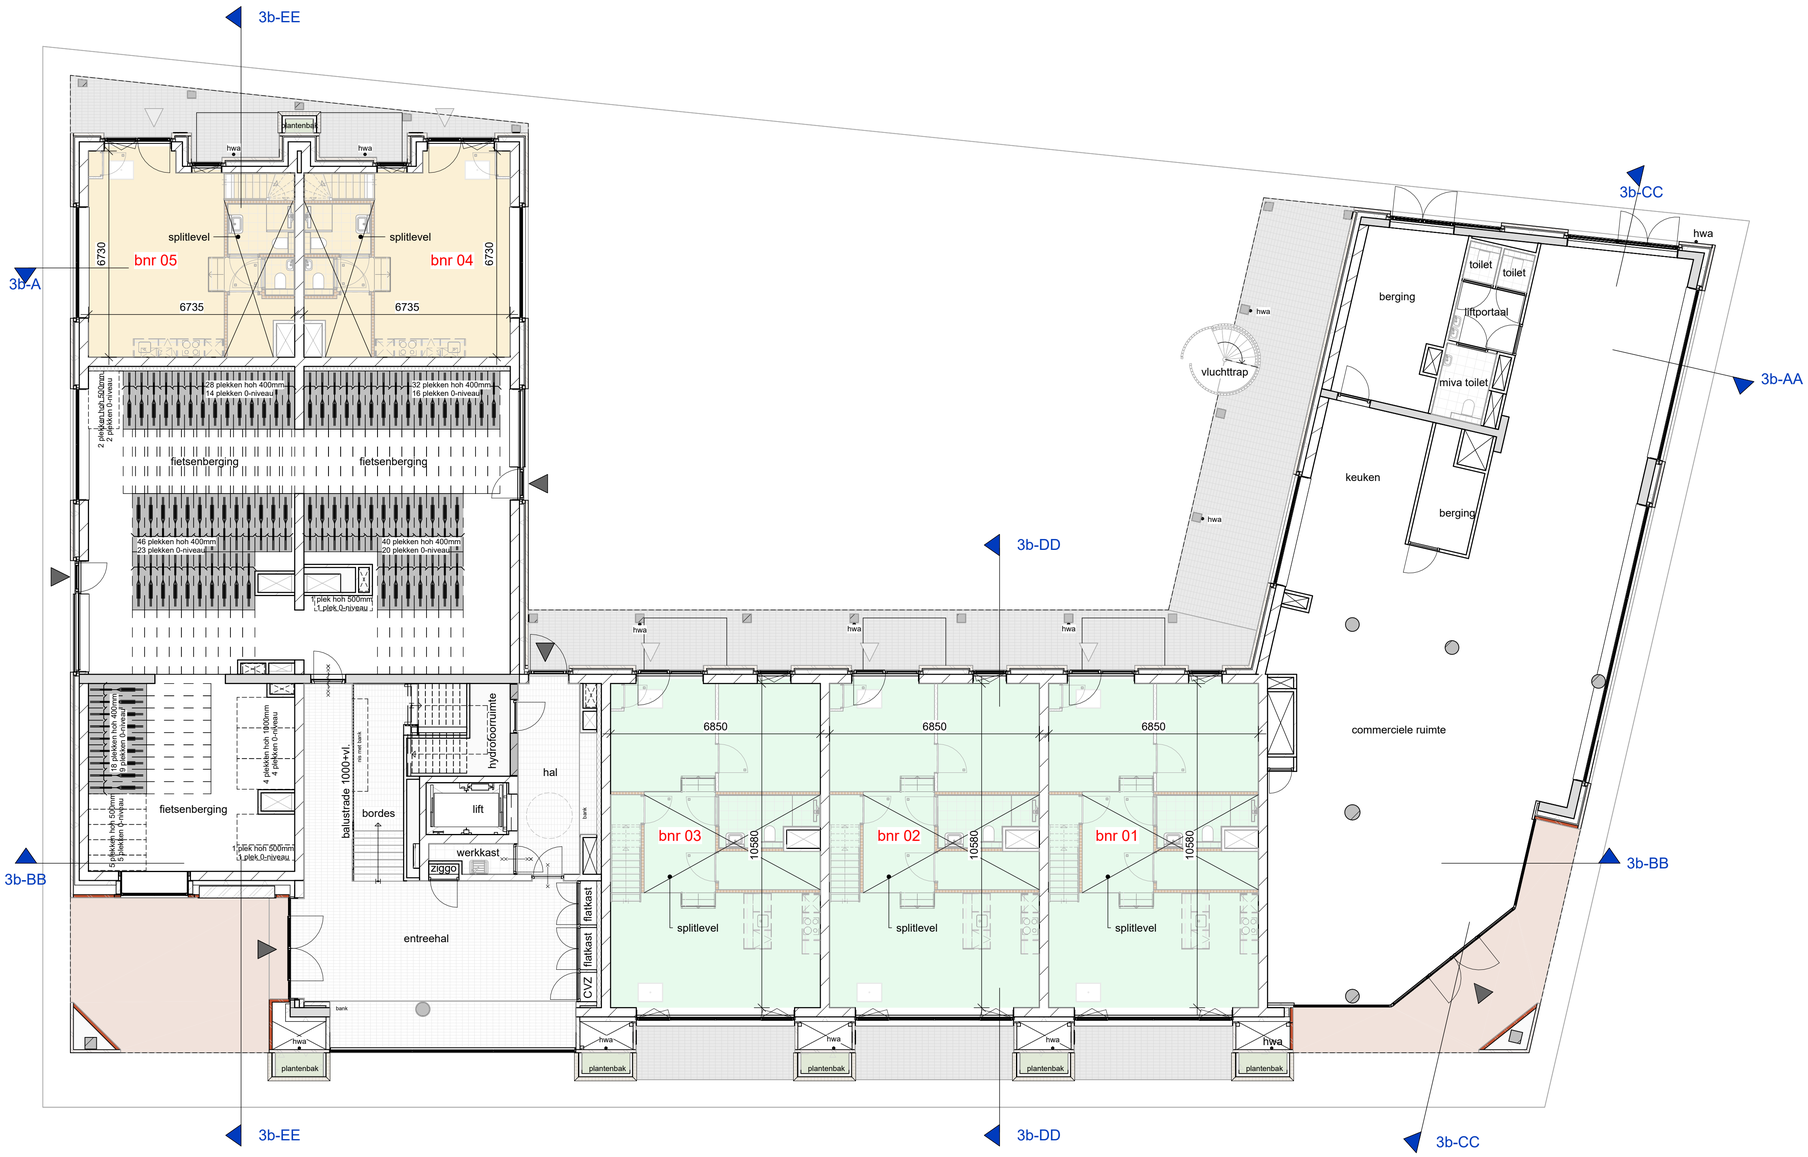

DURA VERMEER
Waarmaken van ambities

DE SUIKERZIJDE
wonen | leren | werken | leven

tek. nr	VK-100	fase	3b Verkoop
gezien	T.t.V. H.K.	datum	28-03-2025
getekend	R.V.	gewijzigd	
afmeting	A1	wijzigingsnummer	SZ D2-DVBH-3b-BWK
project	51 appartementen De Suikerzijde D2	schaal	1:100
onderdeel	Begane grond Vertex	status	definitief
		projectnummer	501100159

Autodesk Docs://DVBH - Groningen - SuikerZijde veld D2 - 51 app/SZ_D2_DVBH_BWK_R24.rvt 28-3-2025 14:19:56