




Linker zijgevel

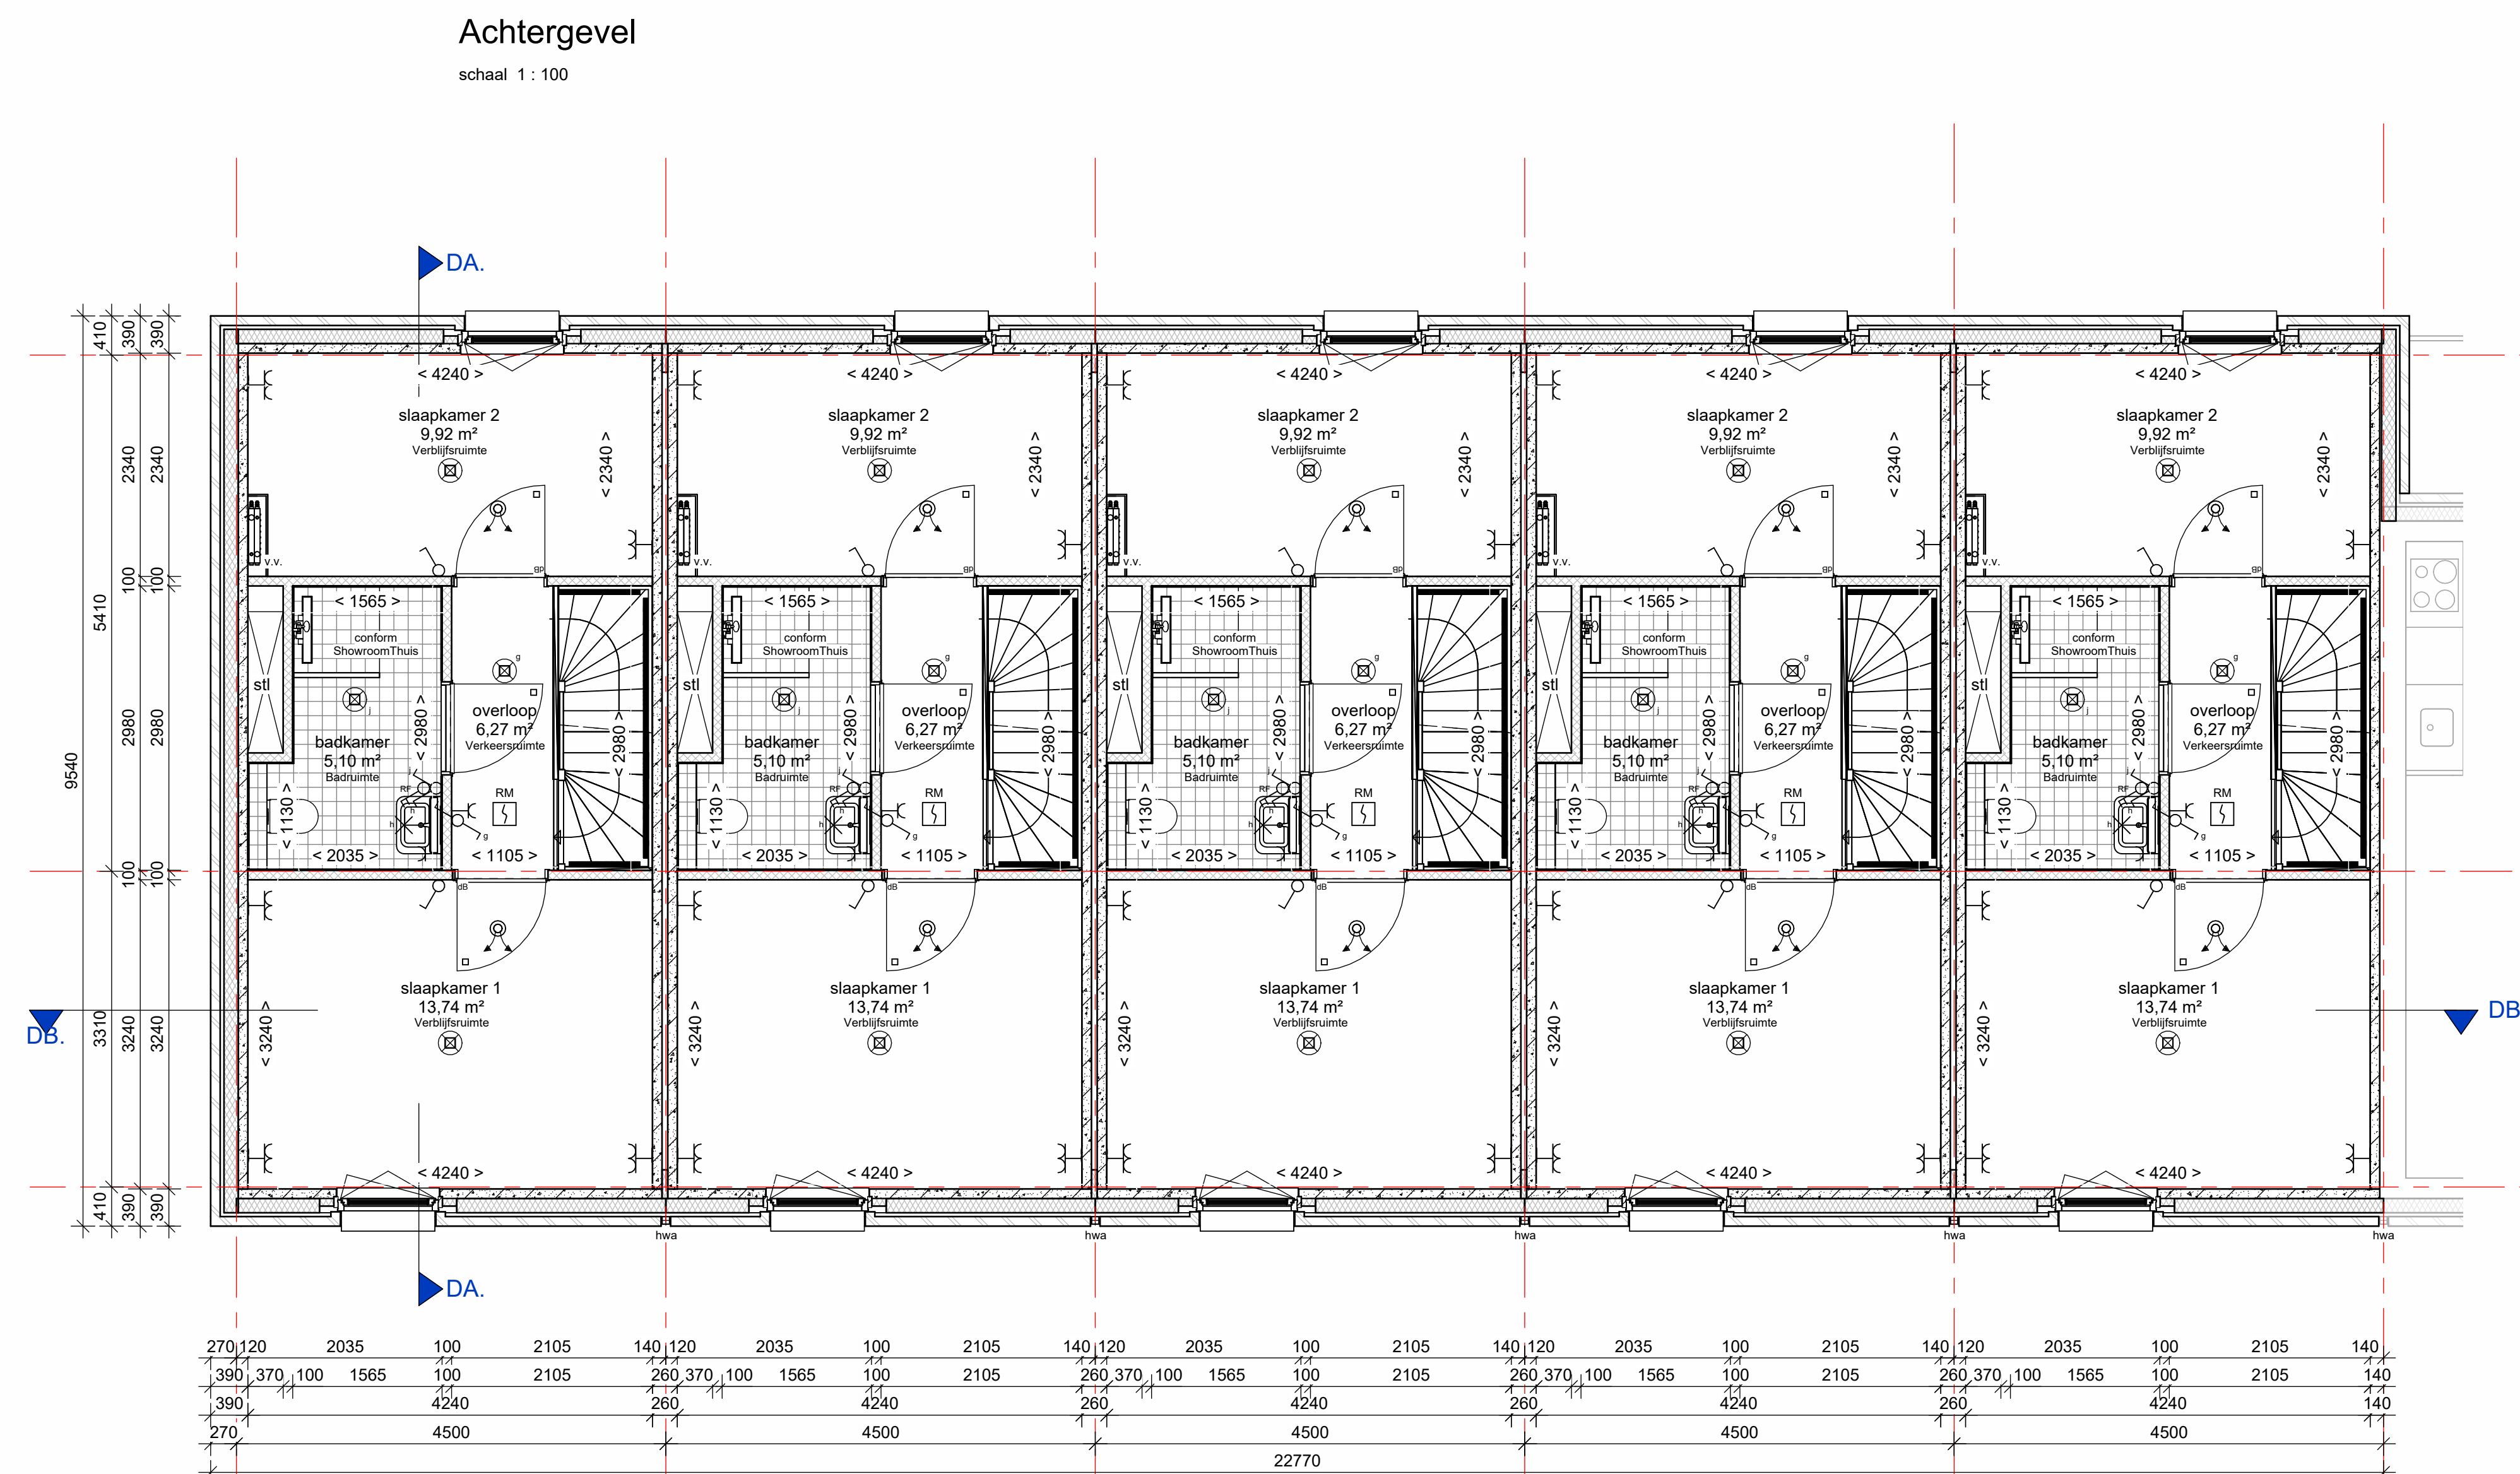

2e verdieping

