



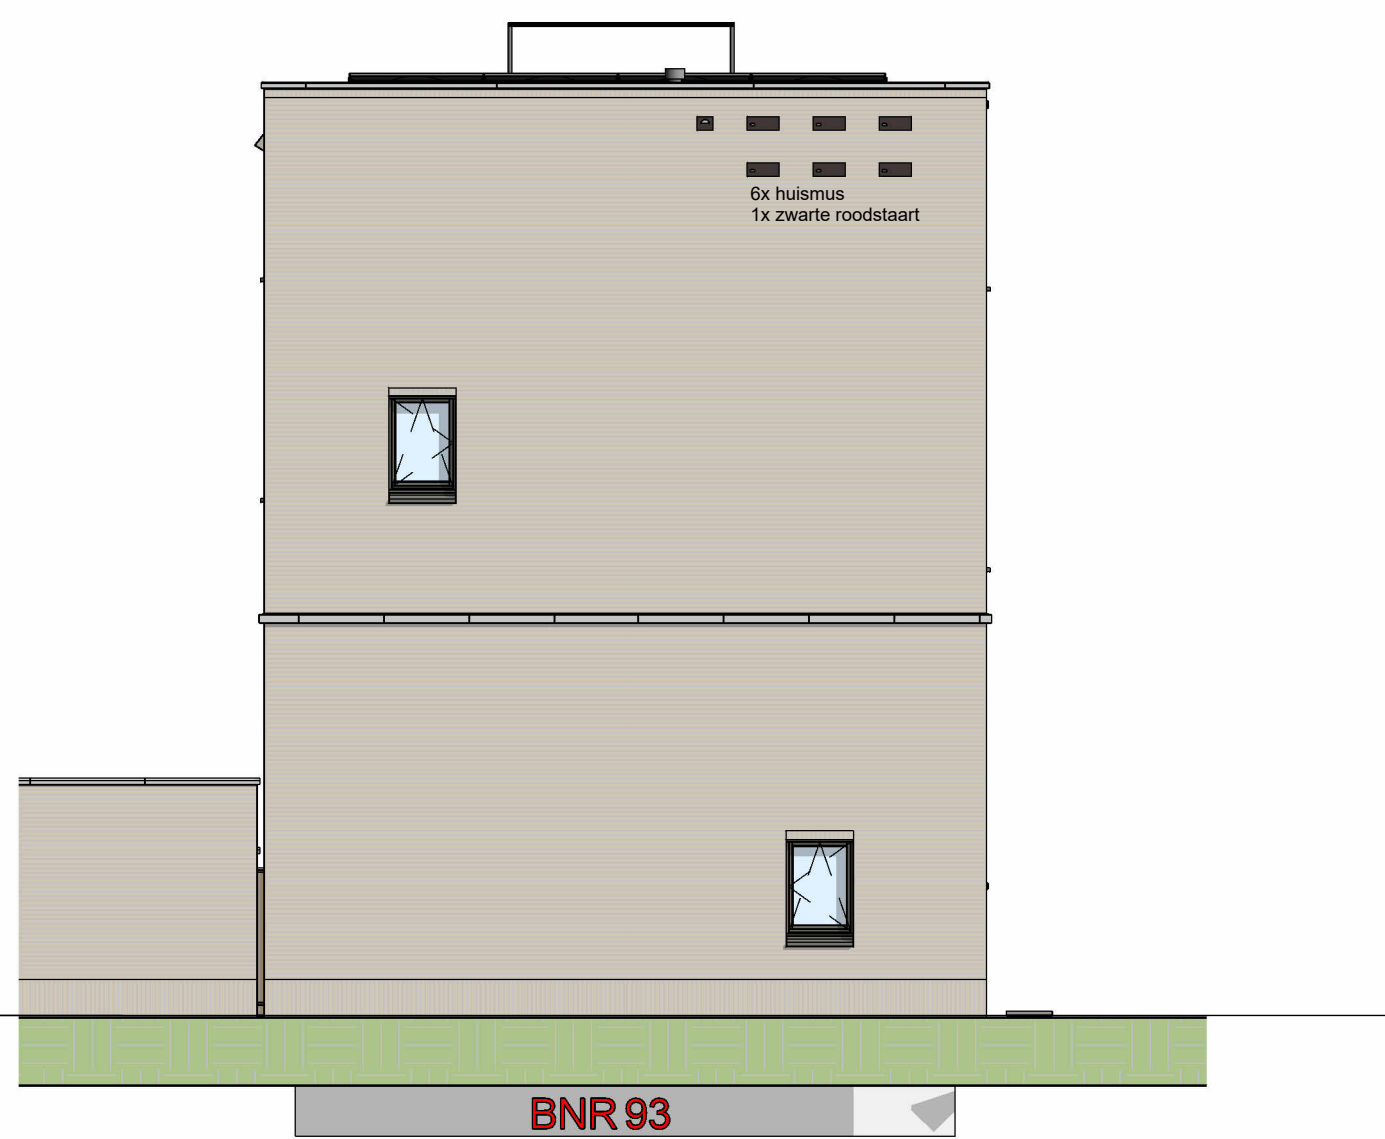


Linker zijgevel

schaal 1 : 100

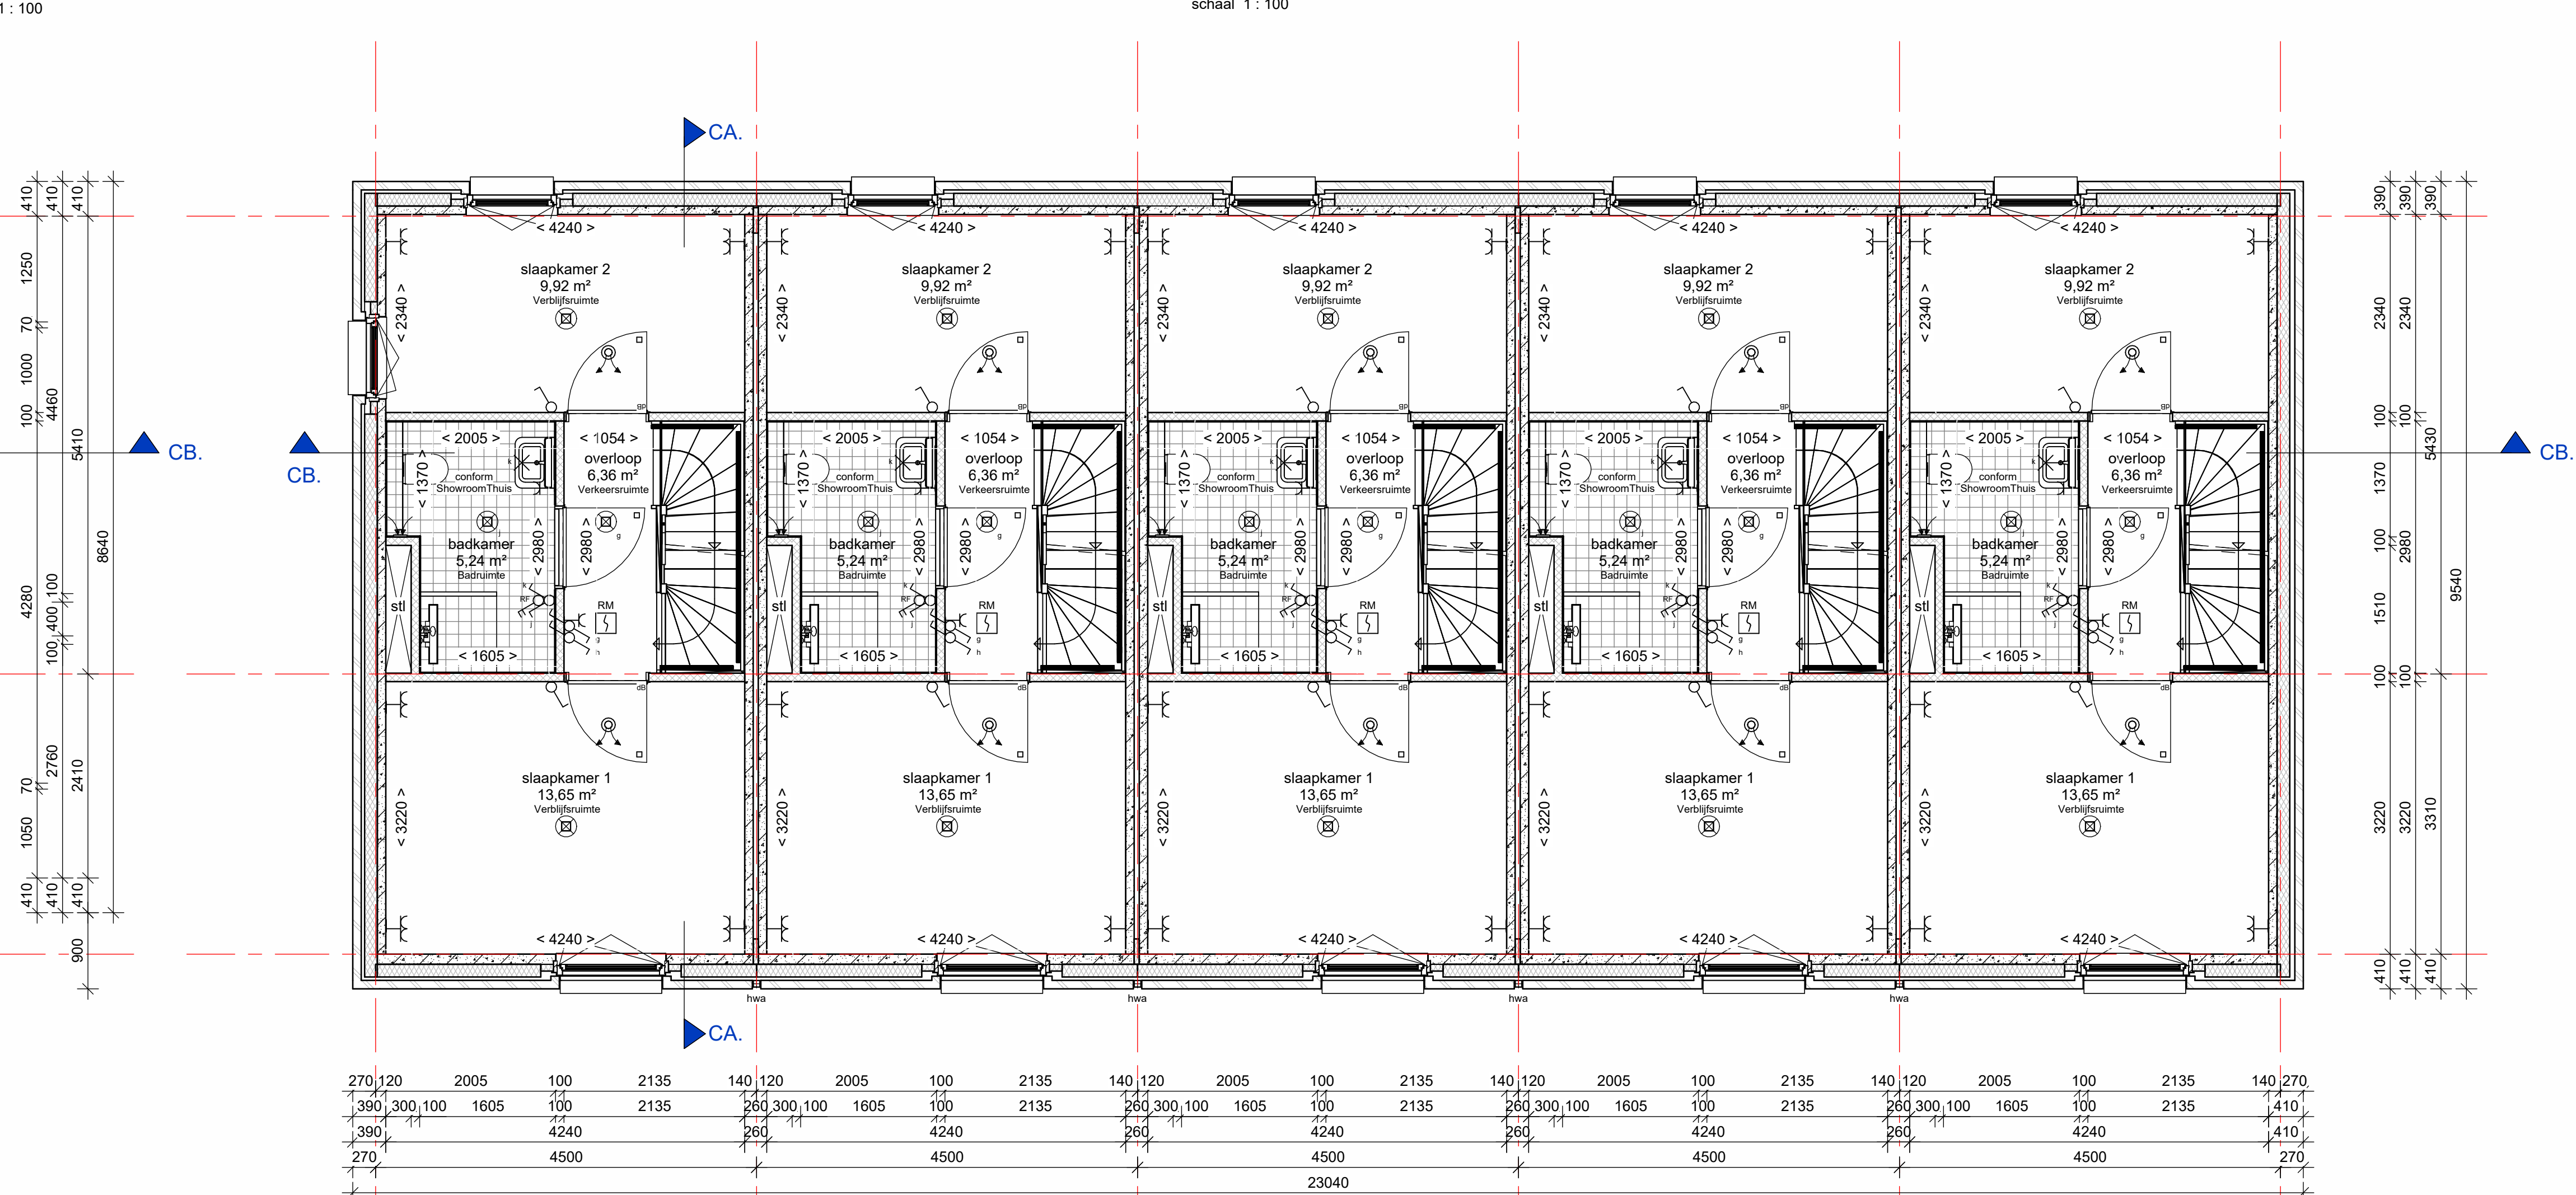

2e verdieping

schaal 1 : 50

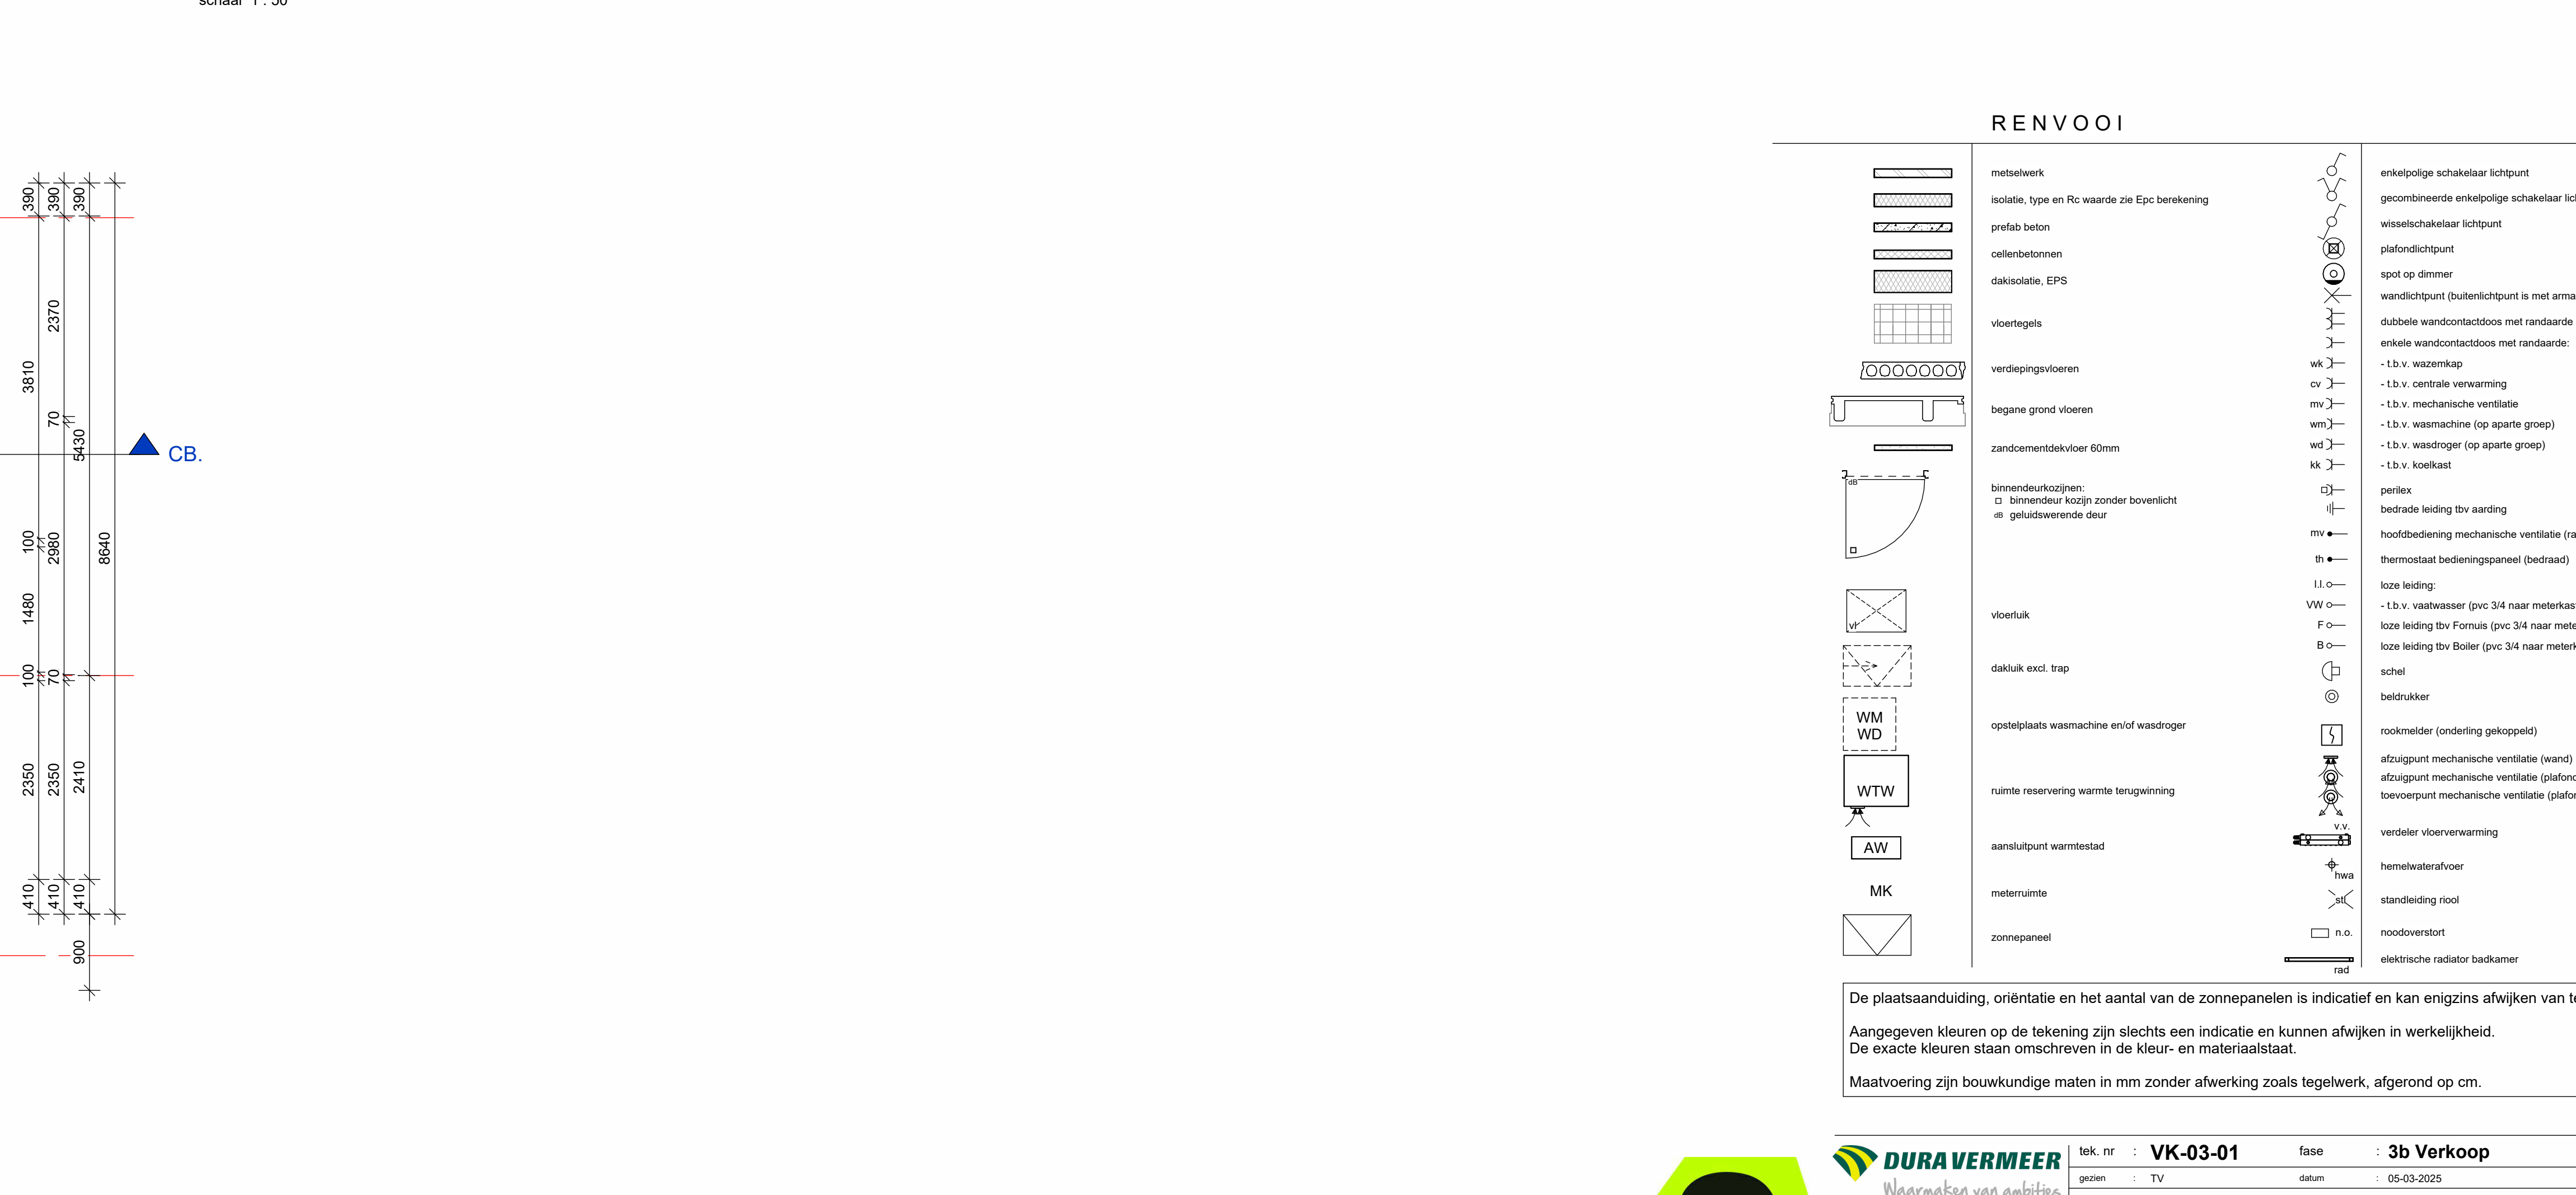

