



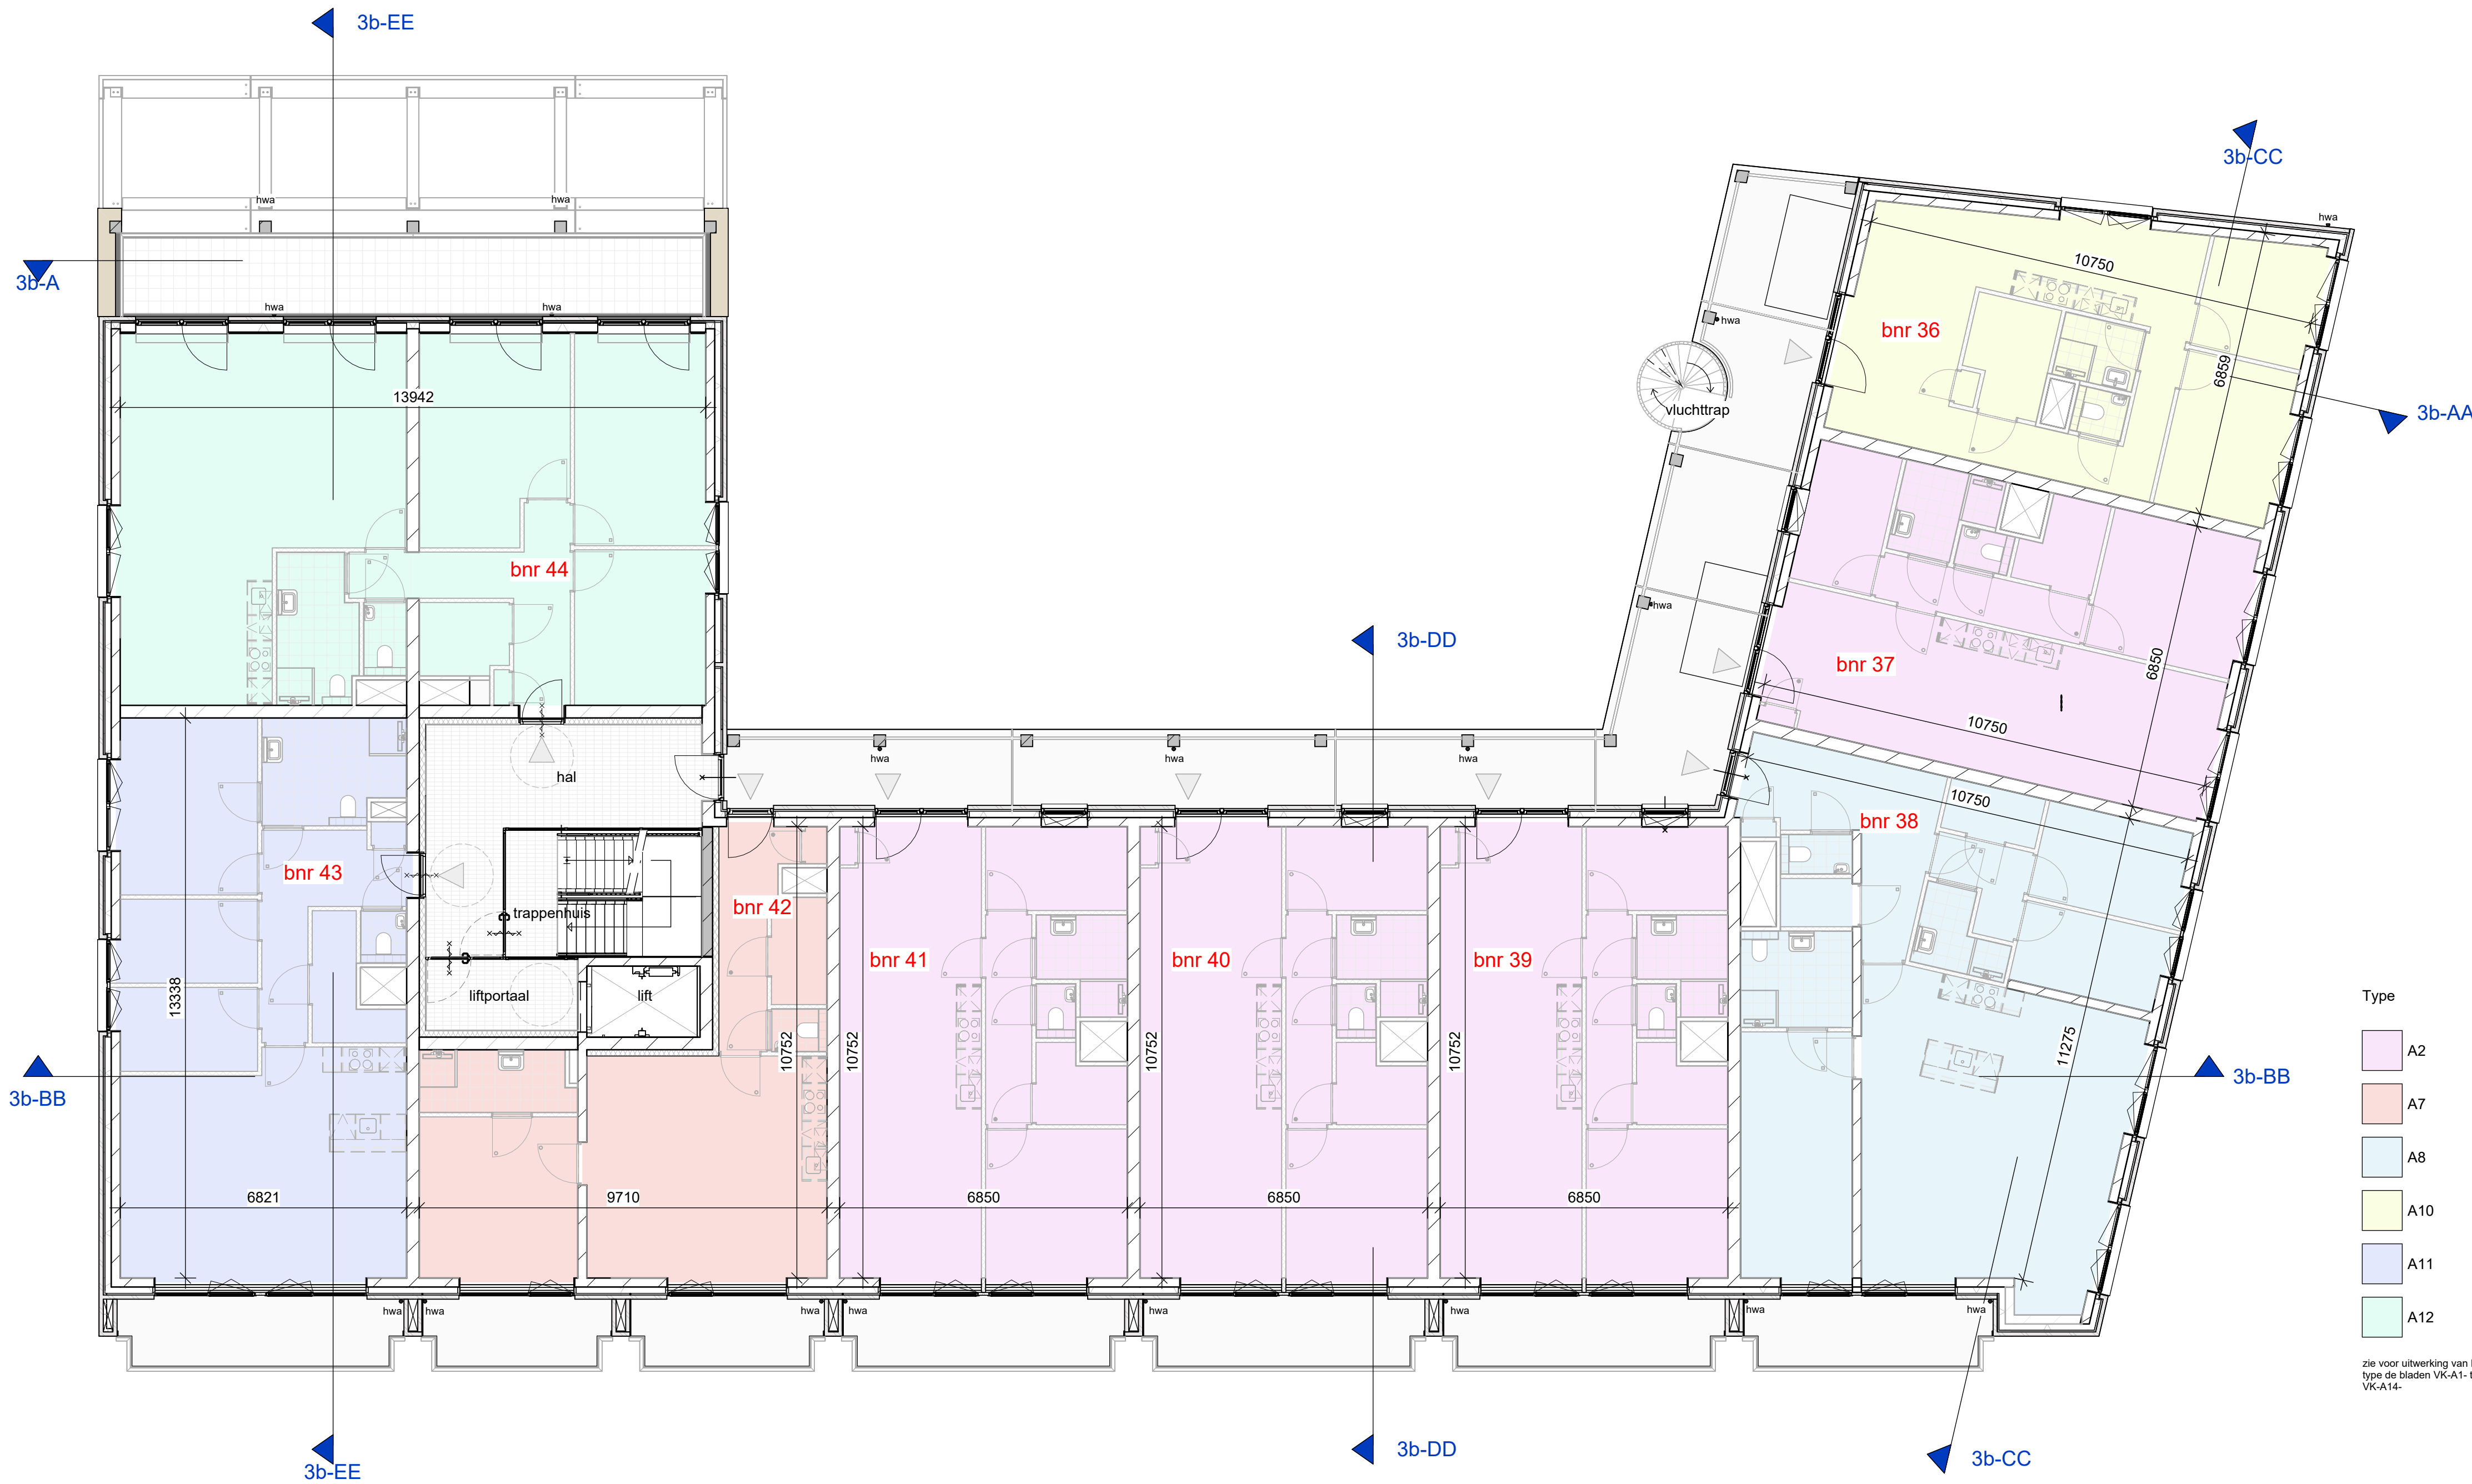

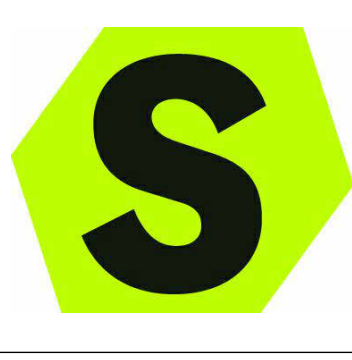

DURA VERMEER
Waarmaken van ambities

DE SUIKER ZIJDE
wonen | leren | werken | leven

tek. nr. : VK-104	fase : 3b Verkoop
gezien : T.L.V. H.K.	datum : 28-03-2025
getekend : R.V.	getekend :
afmeting : A1	wijzigingsnummer : SZ D2-DVBH-3b-BWK
project : 51 appartementen De Suikerzijde D2	
onderdeel: Vierde verdieping Vertex	
schaal : 1:100	
status : definitief	
projectnummer : 501100159	