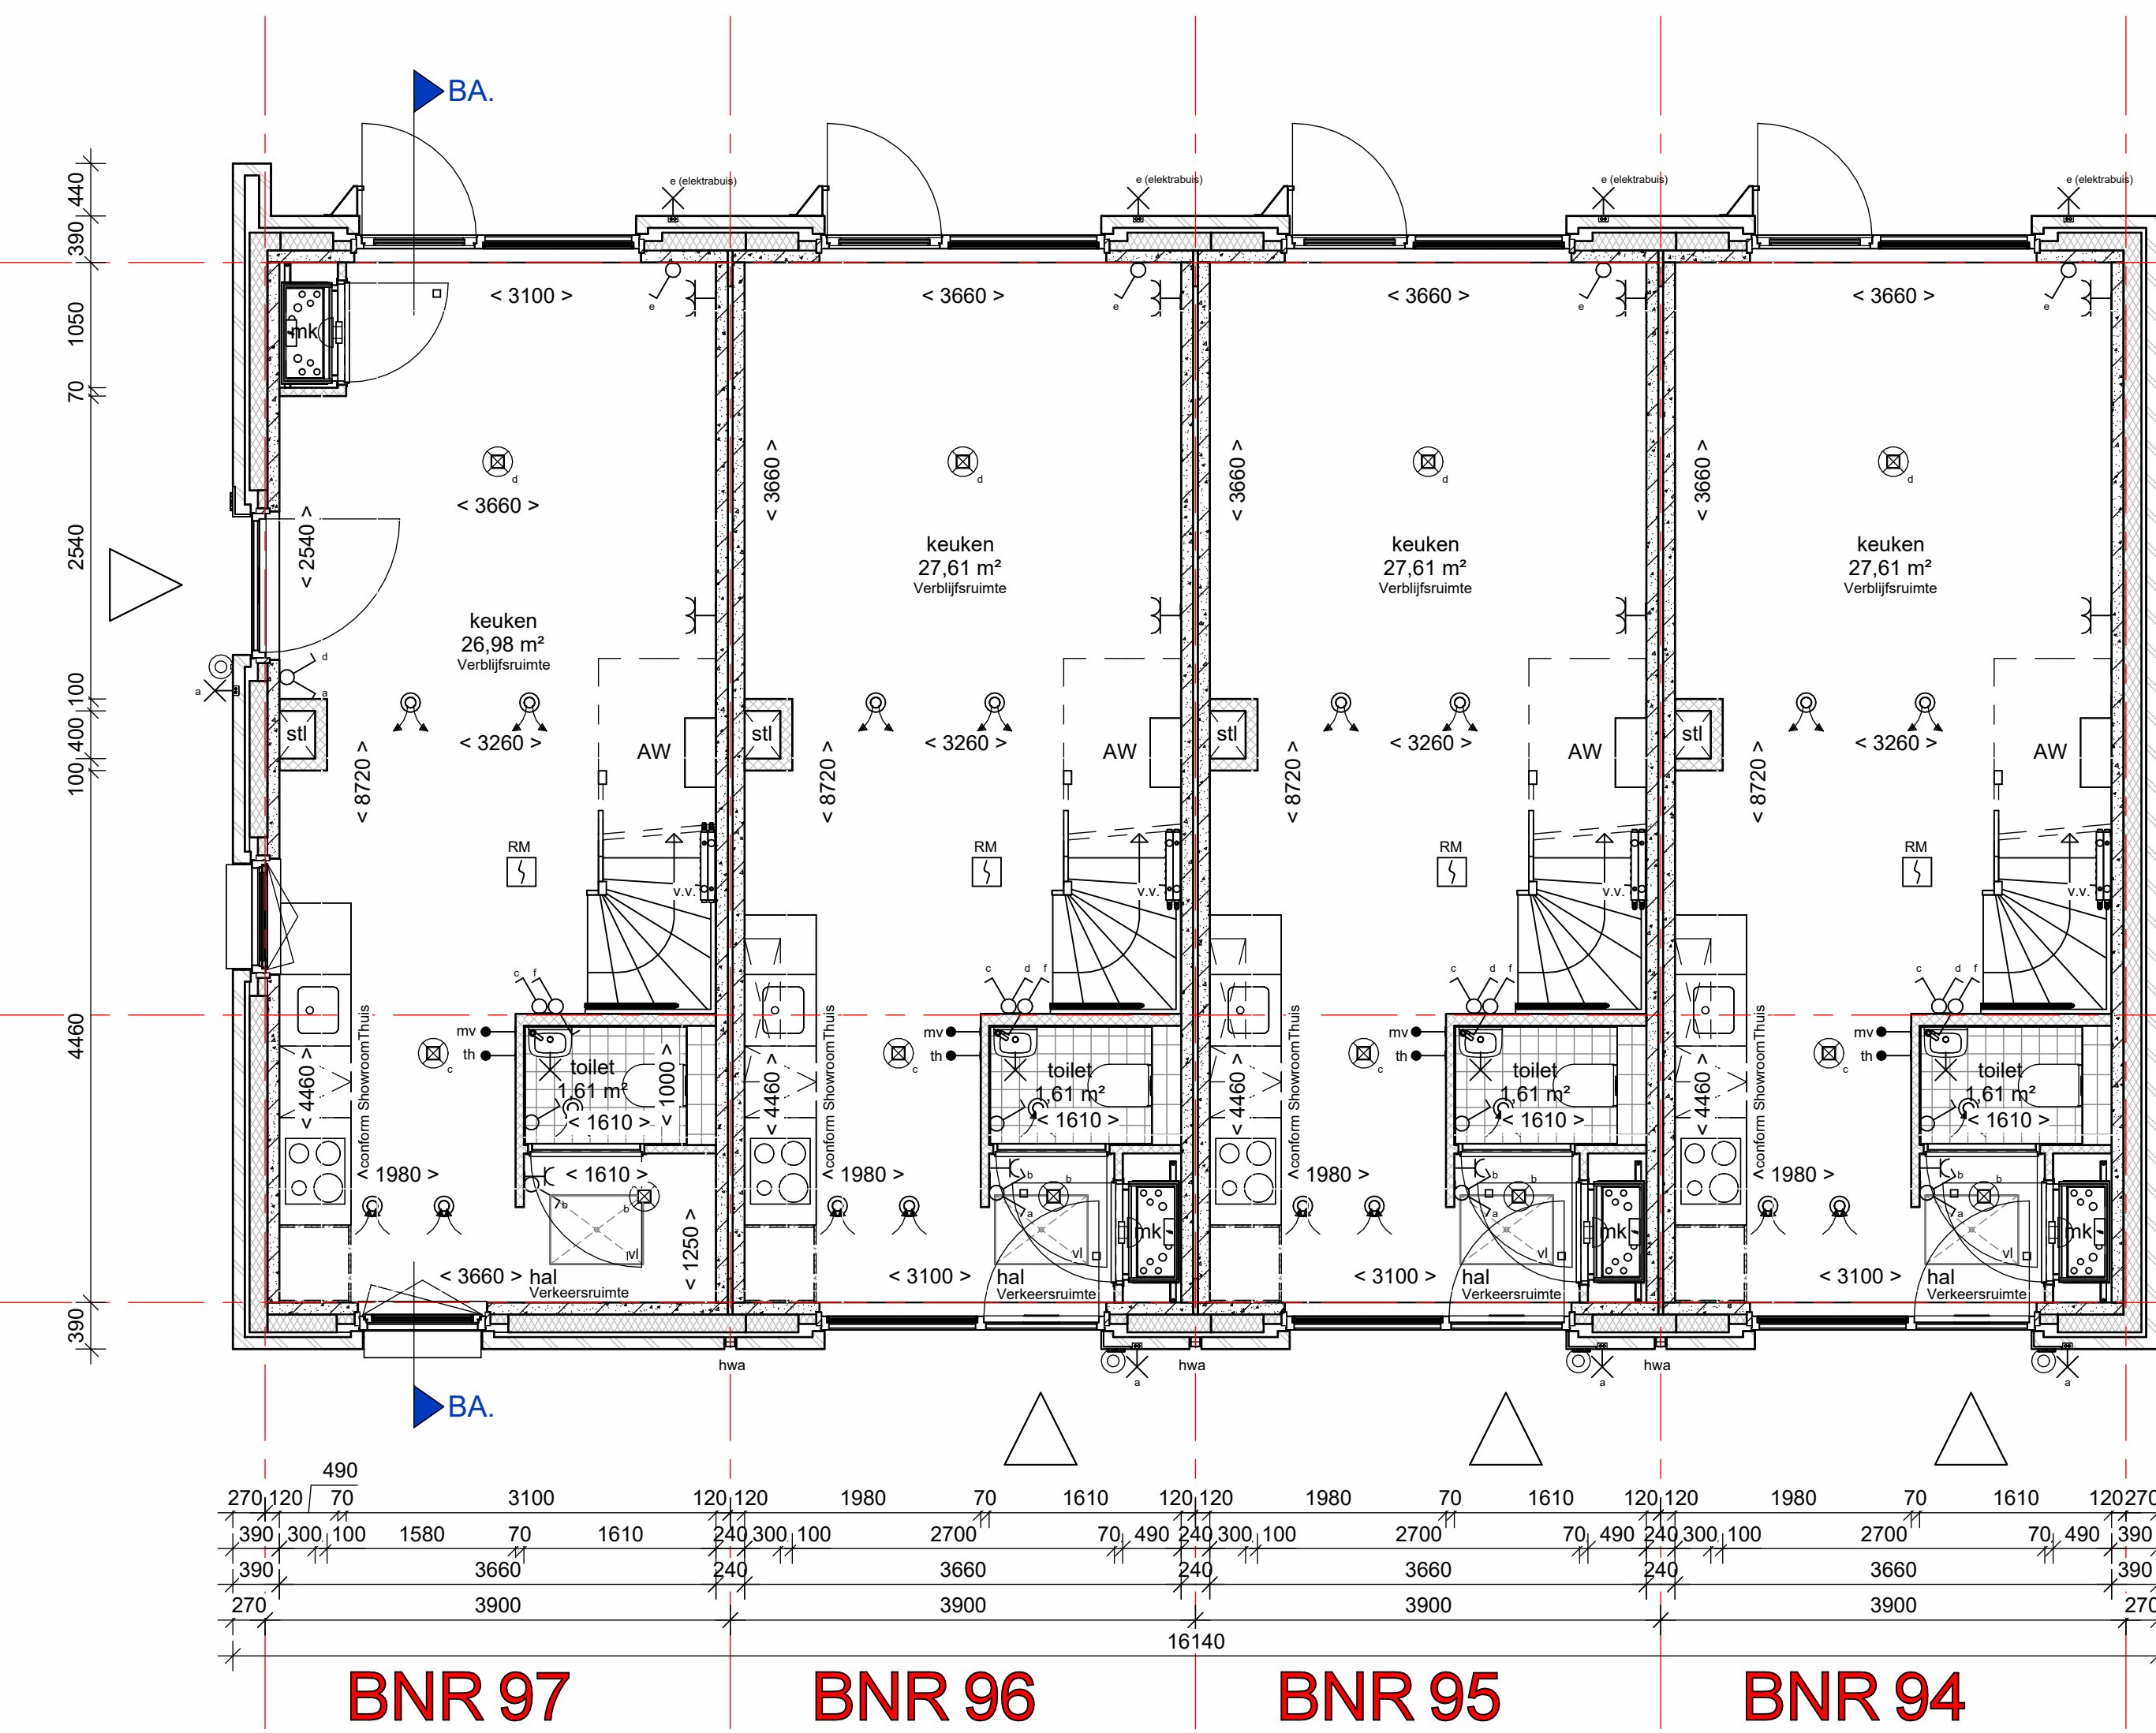
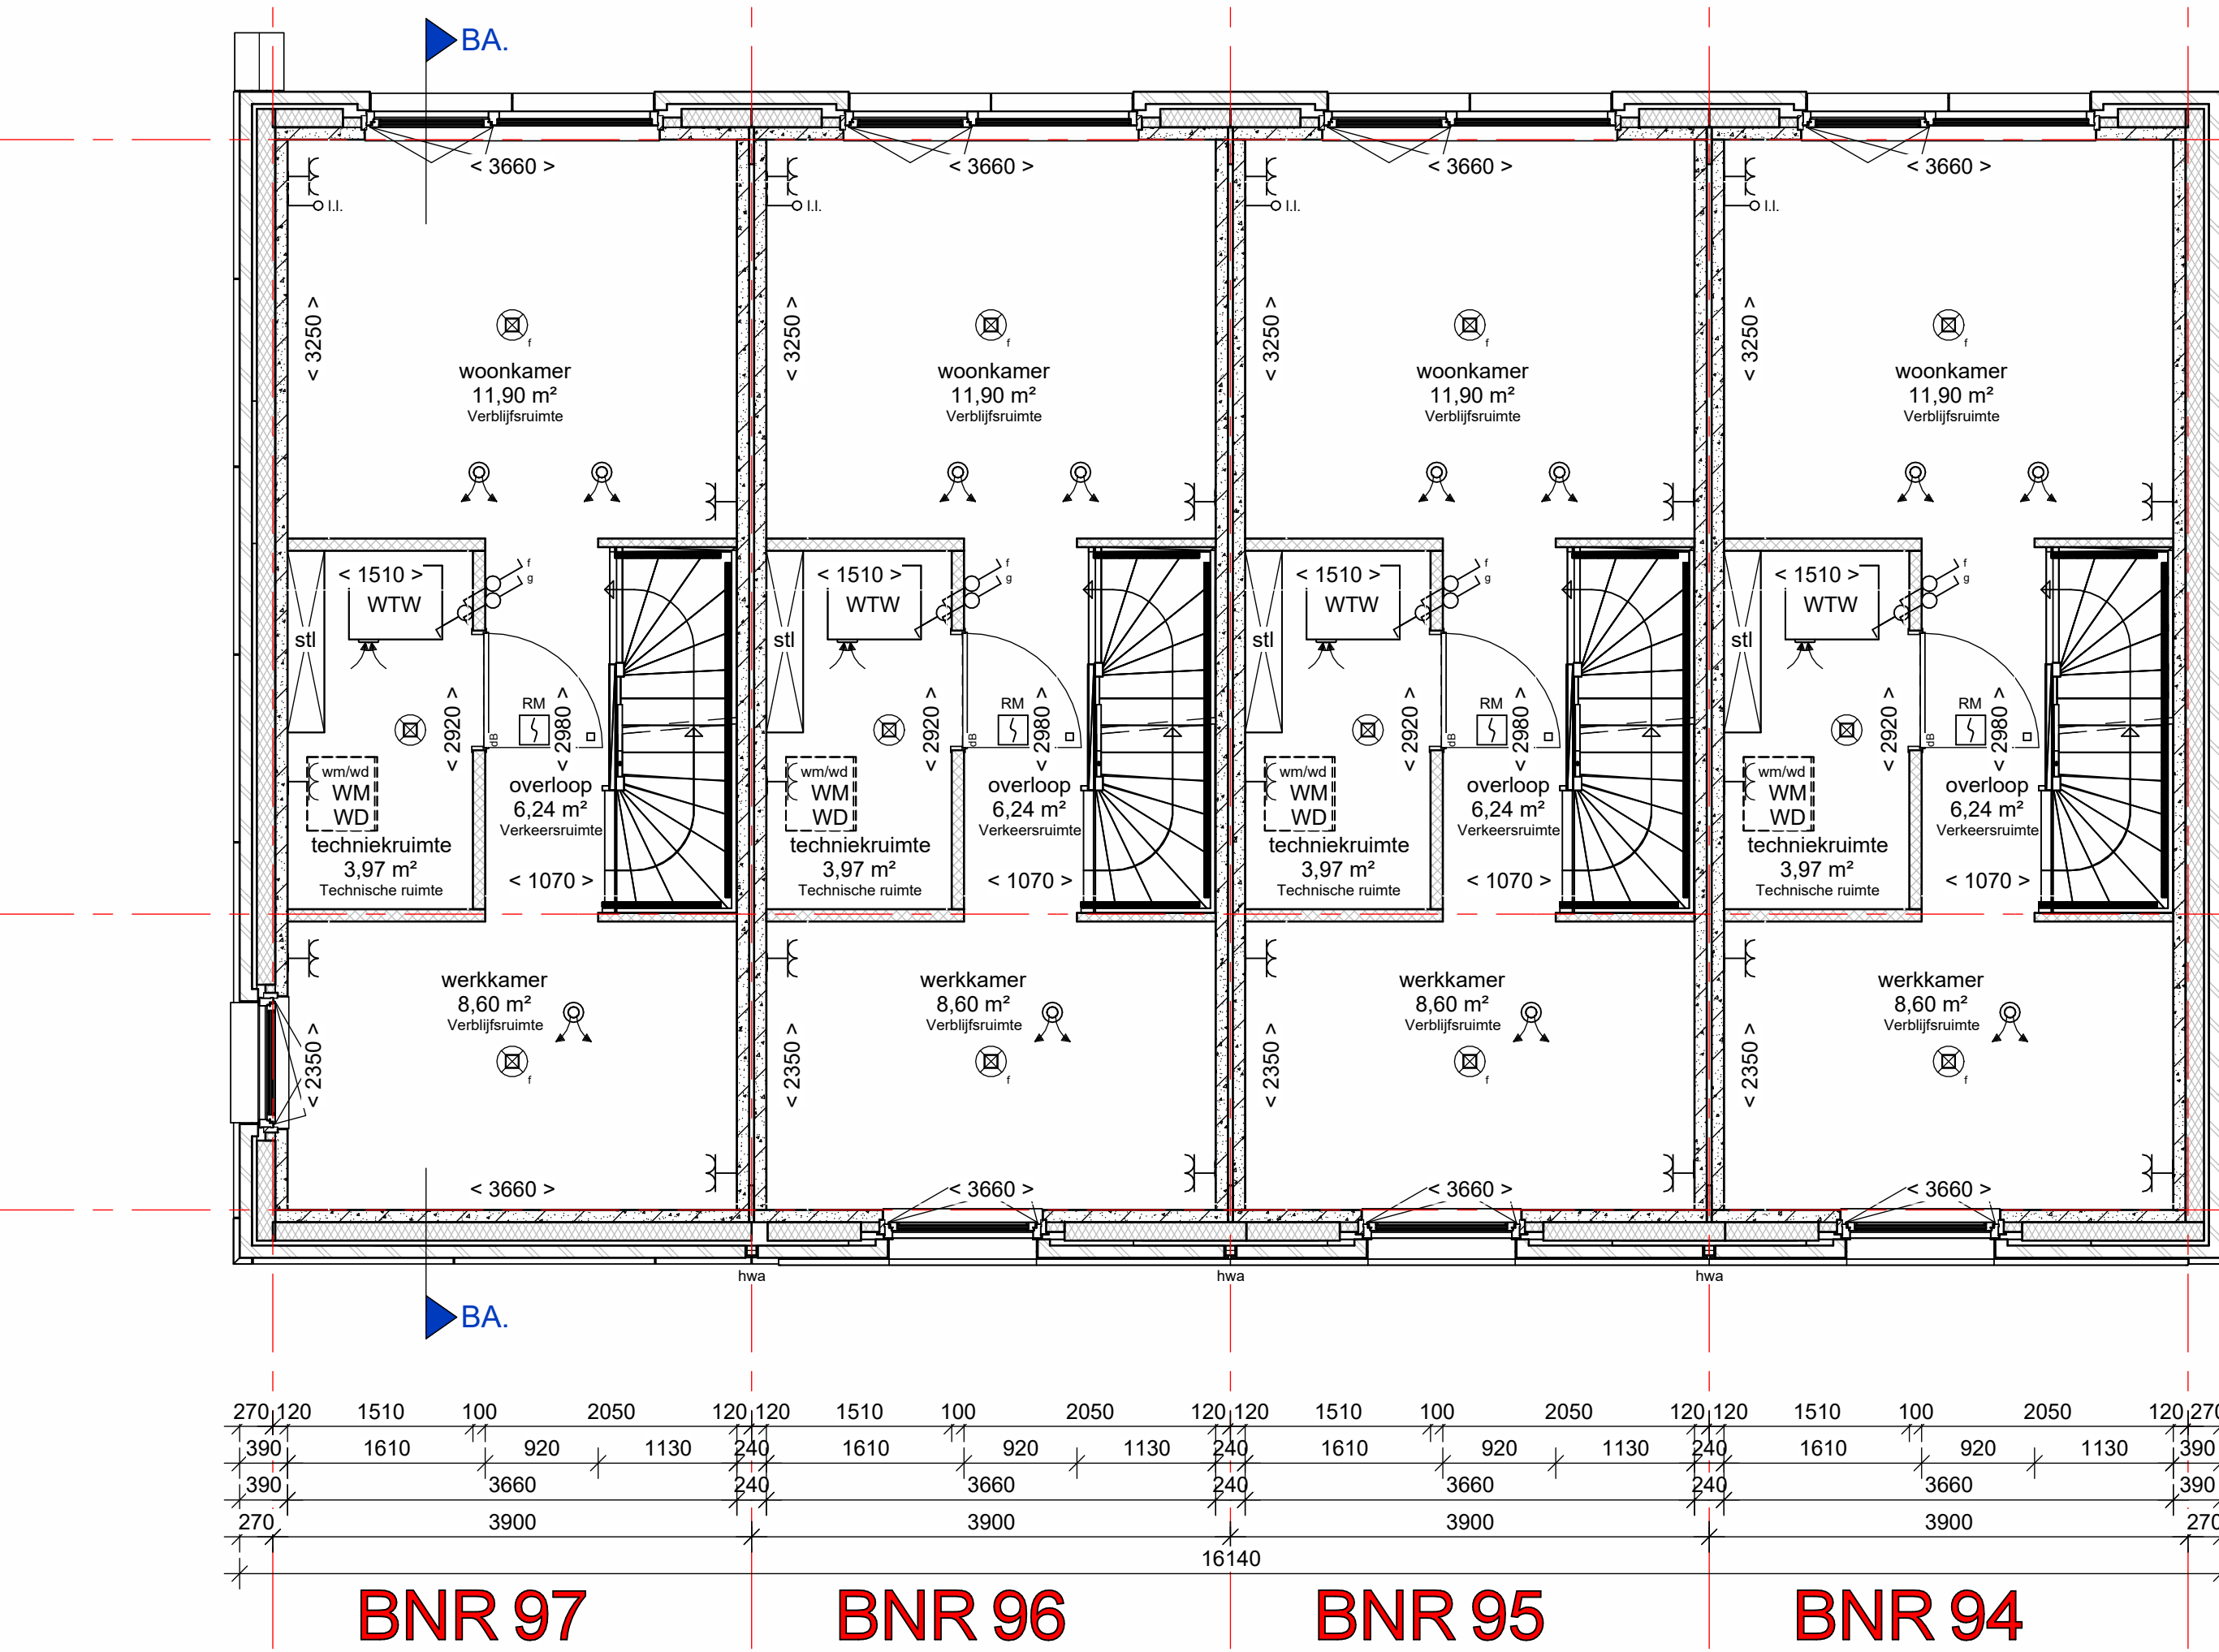
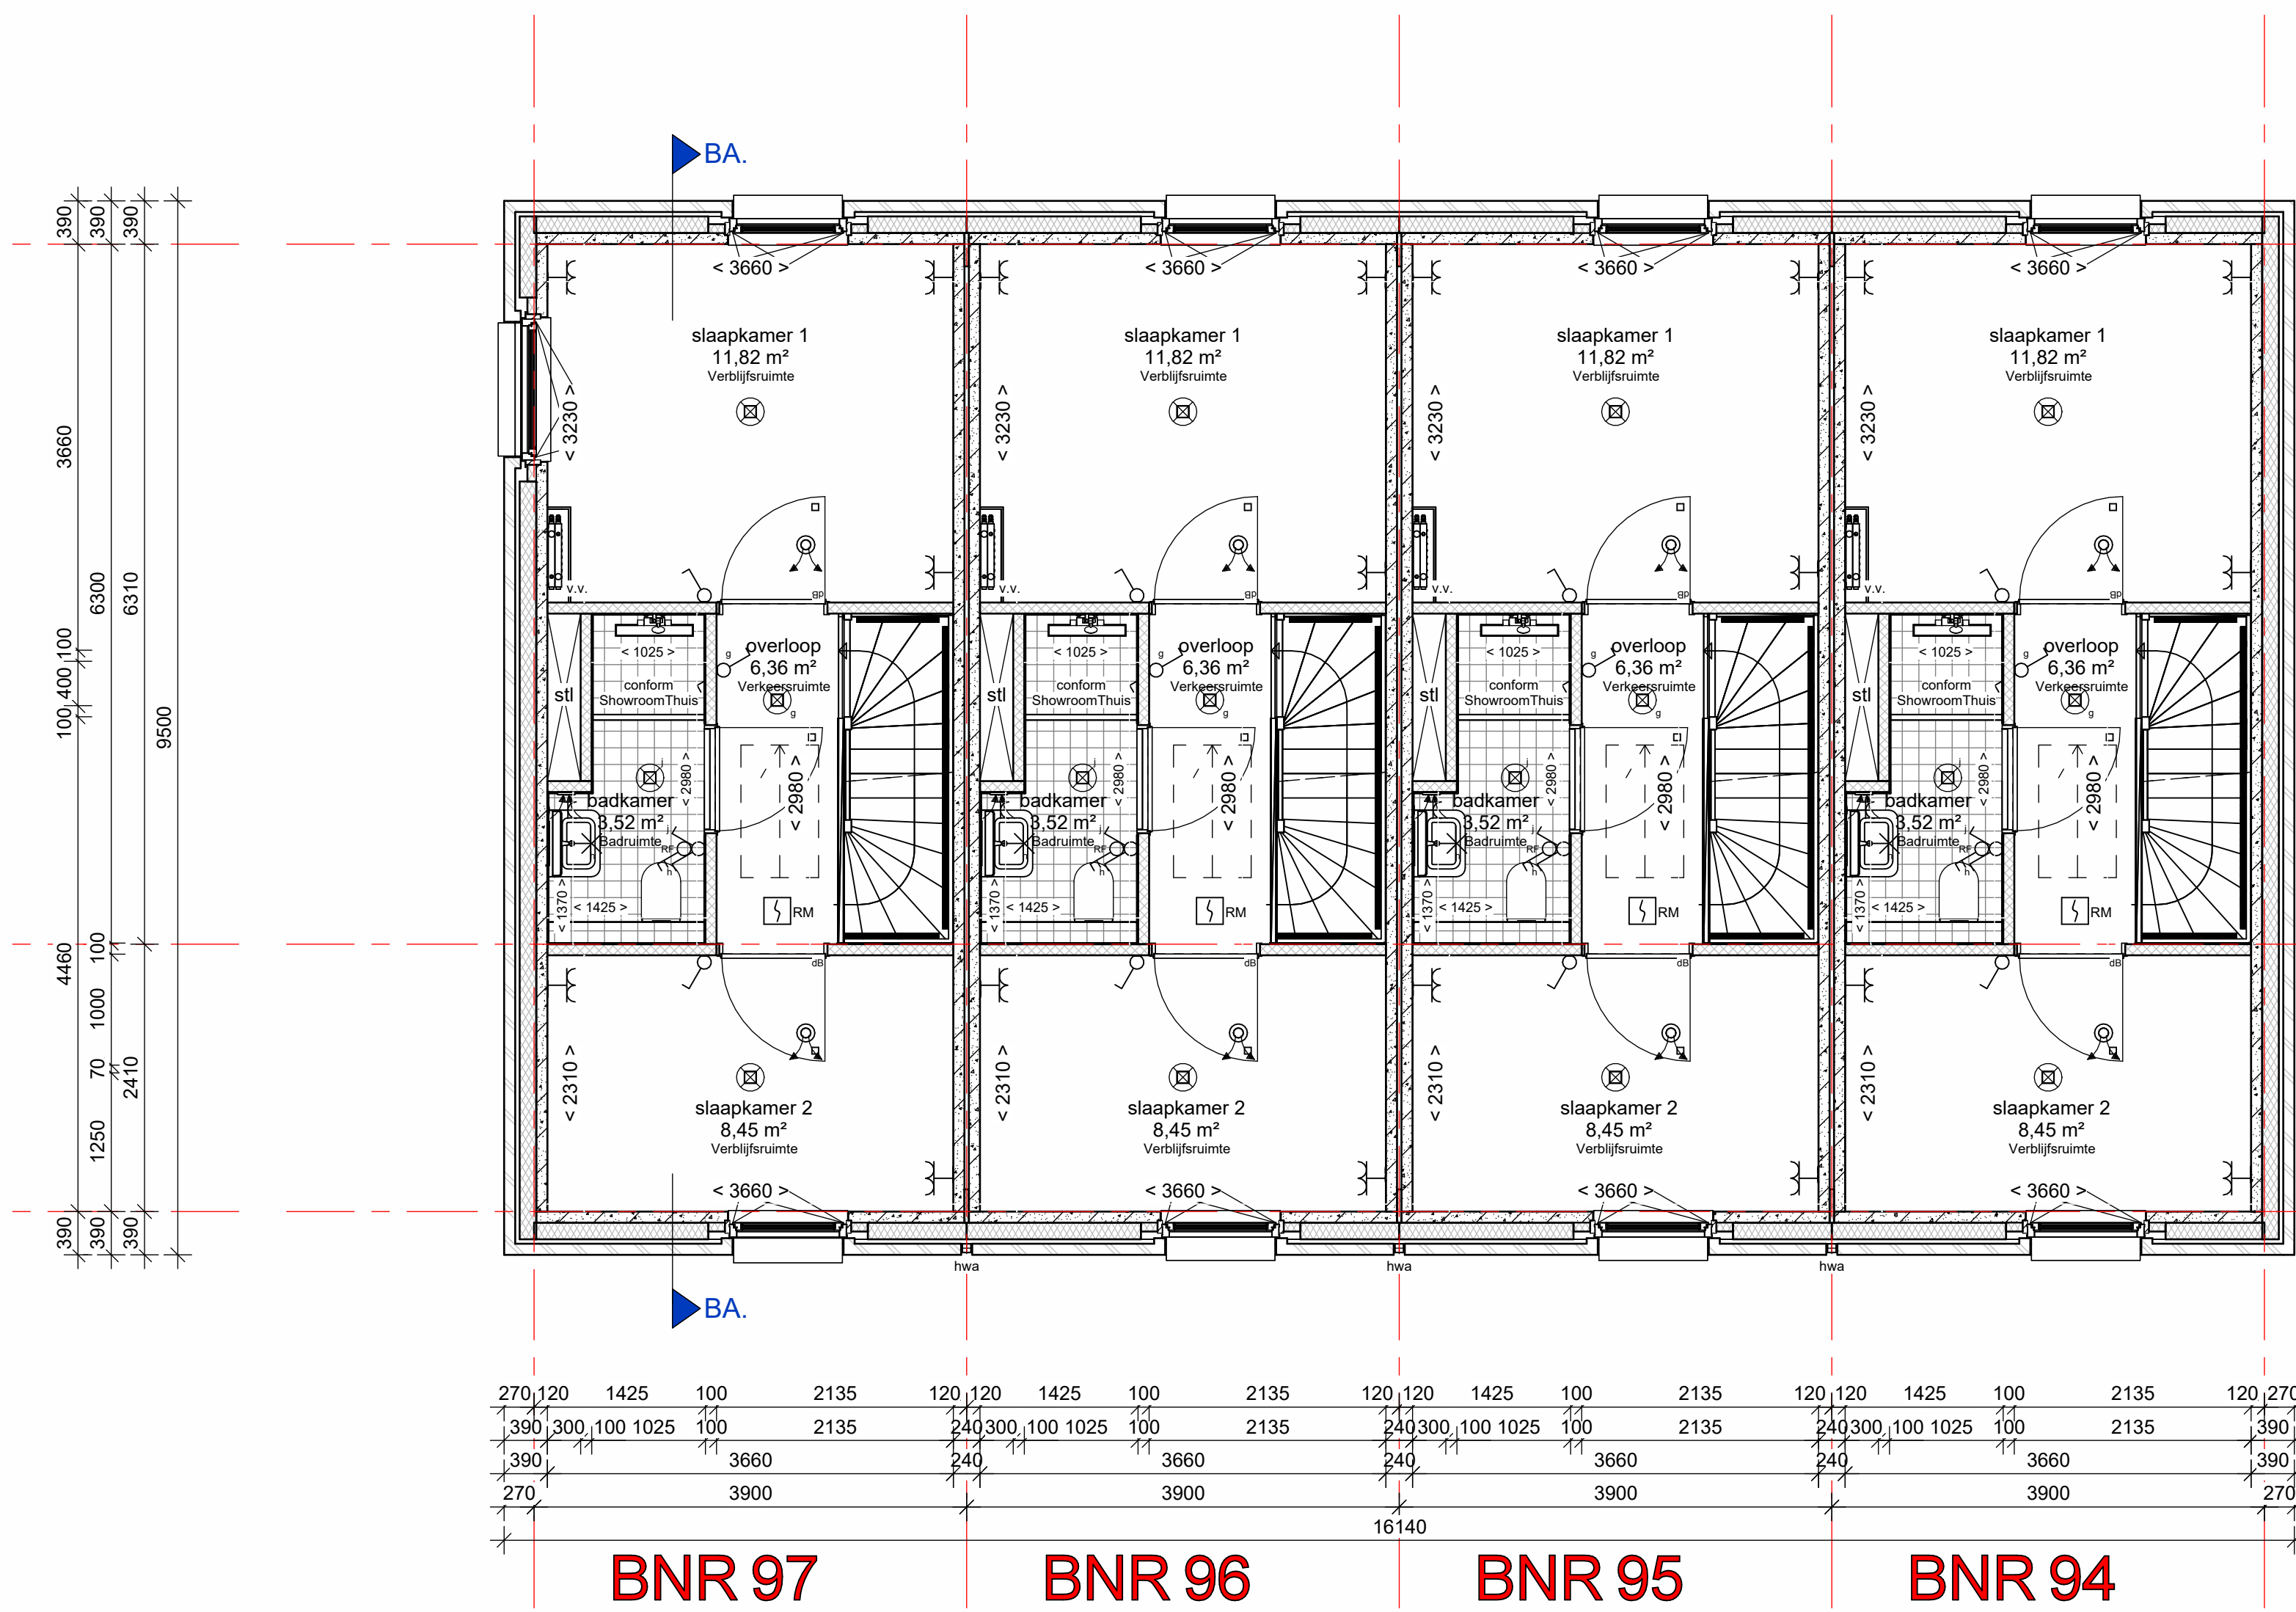





Begane grond
schaal 1 : 50




1e verdieping
schaal 1 : 50




































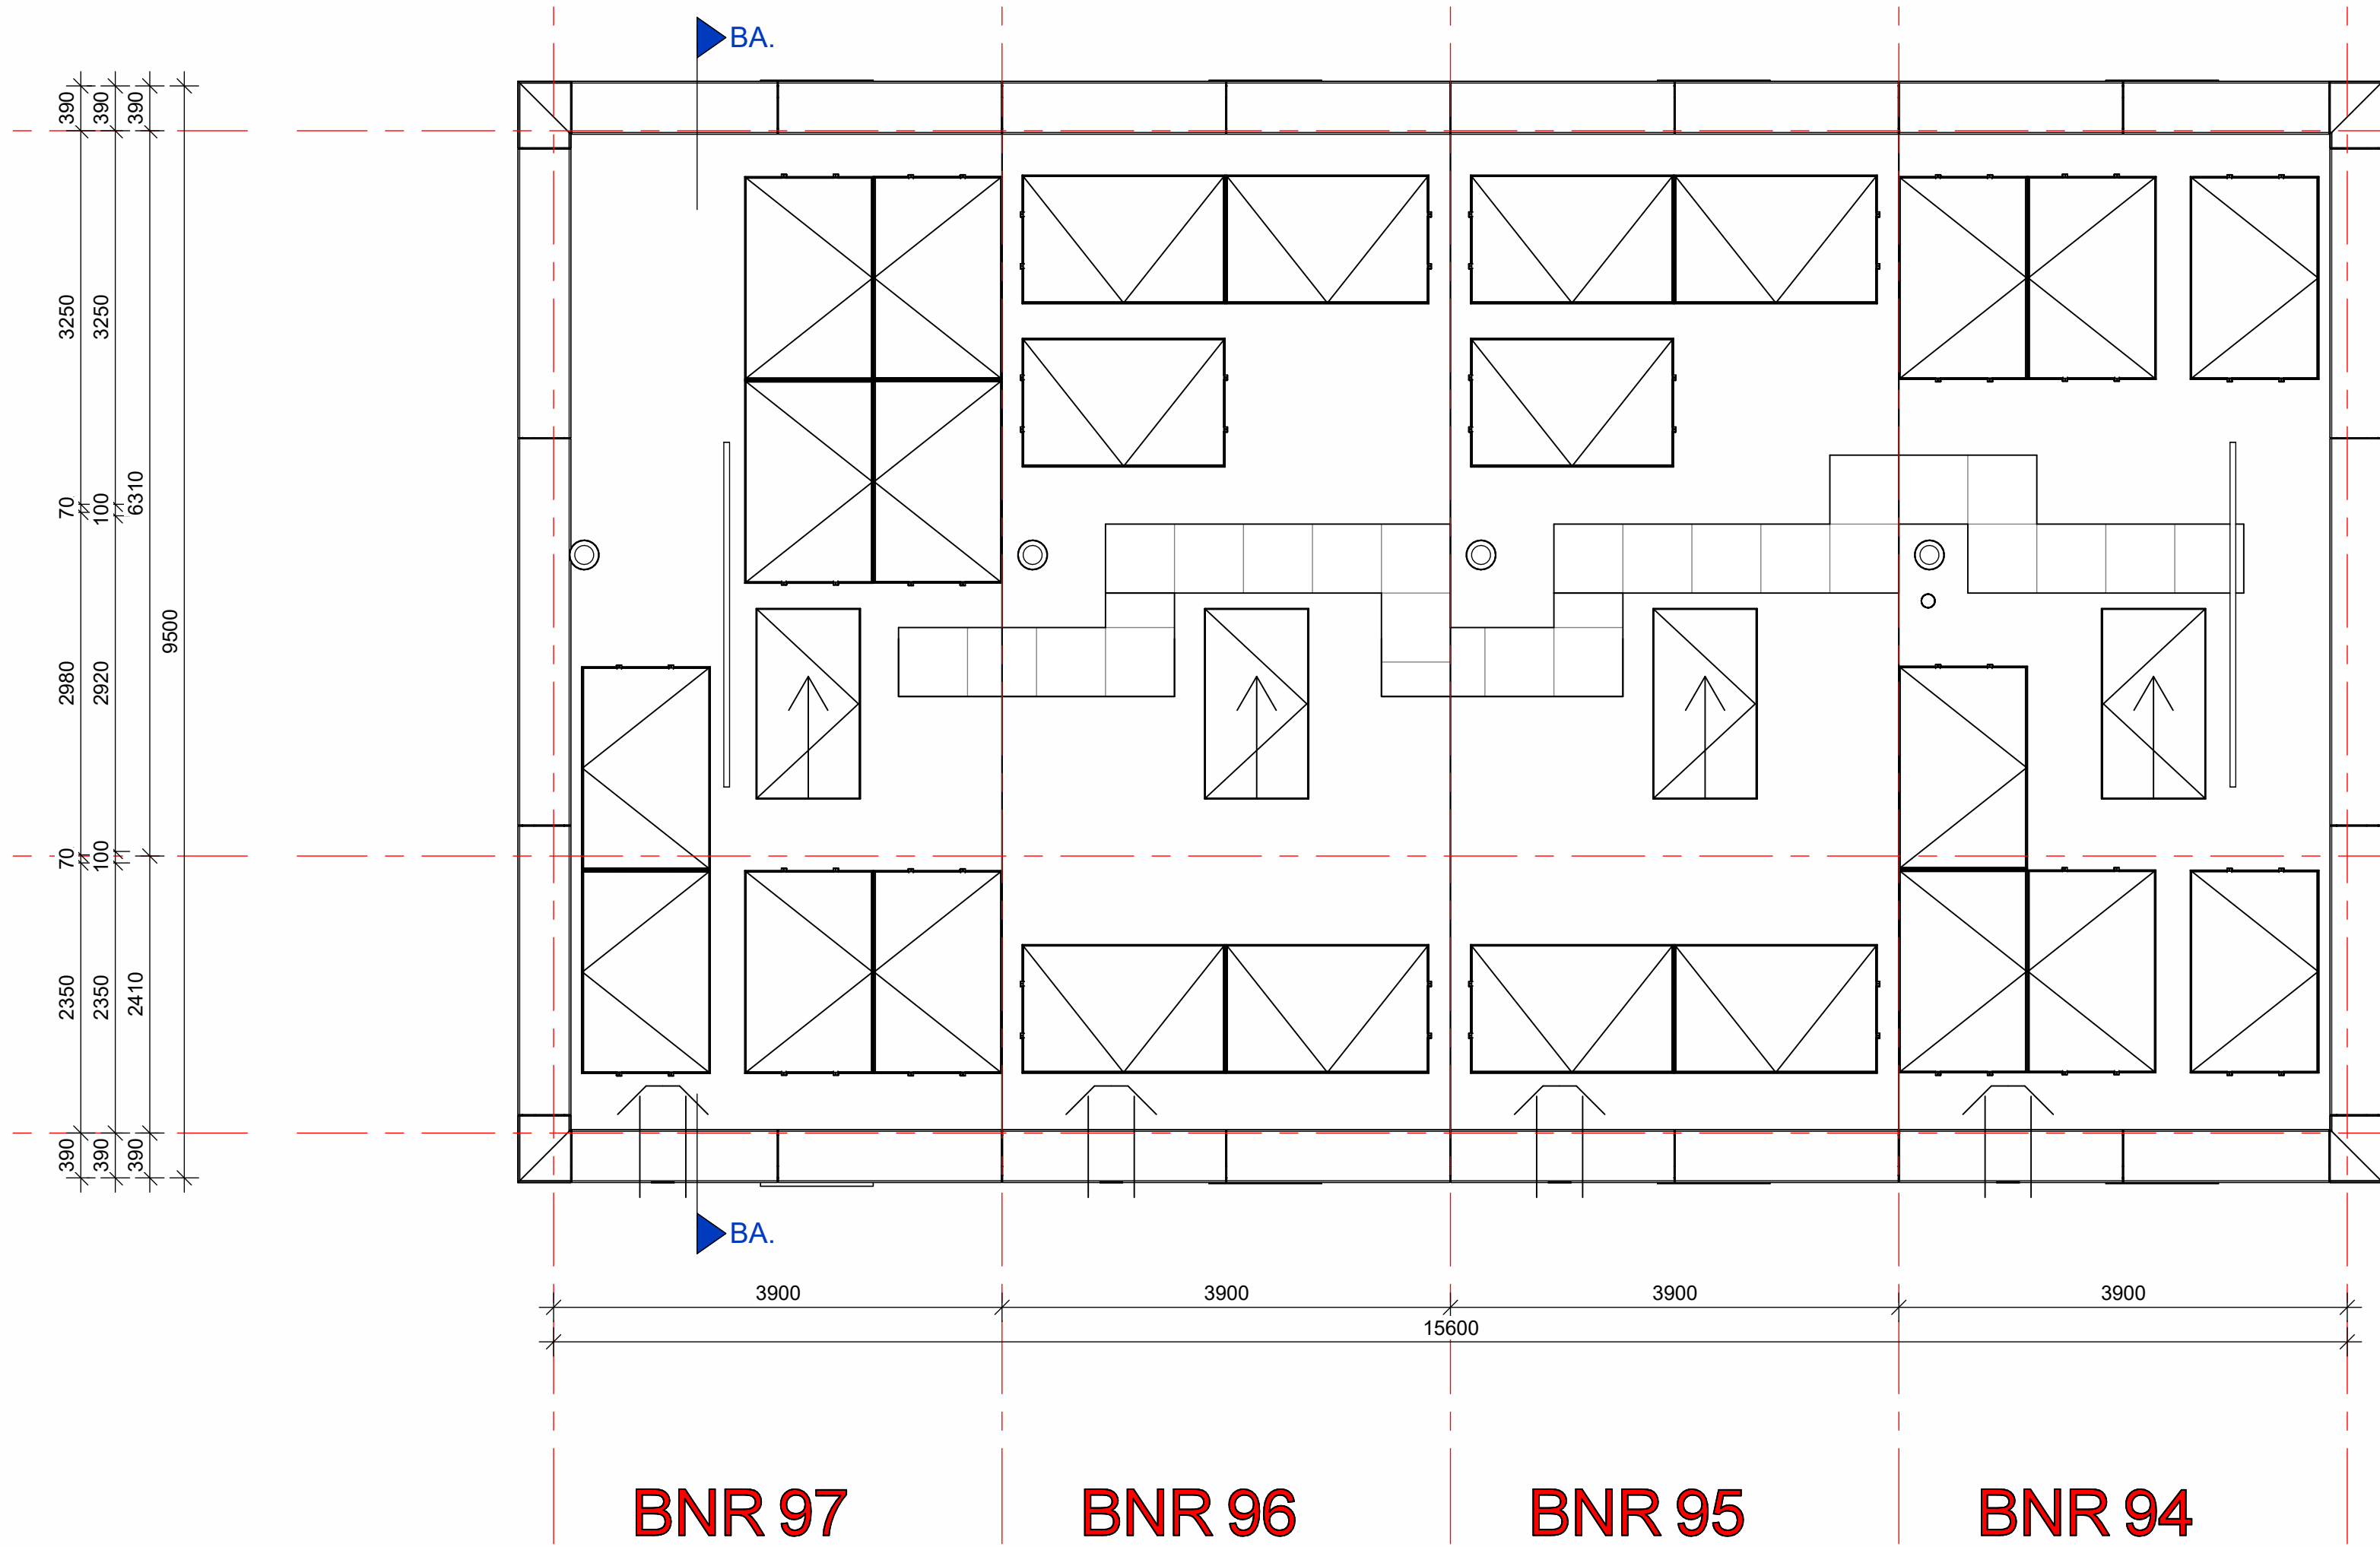
2e verdieping
schaal 1 : 50



Dakoverzicht
schaal 1 : 50

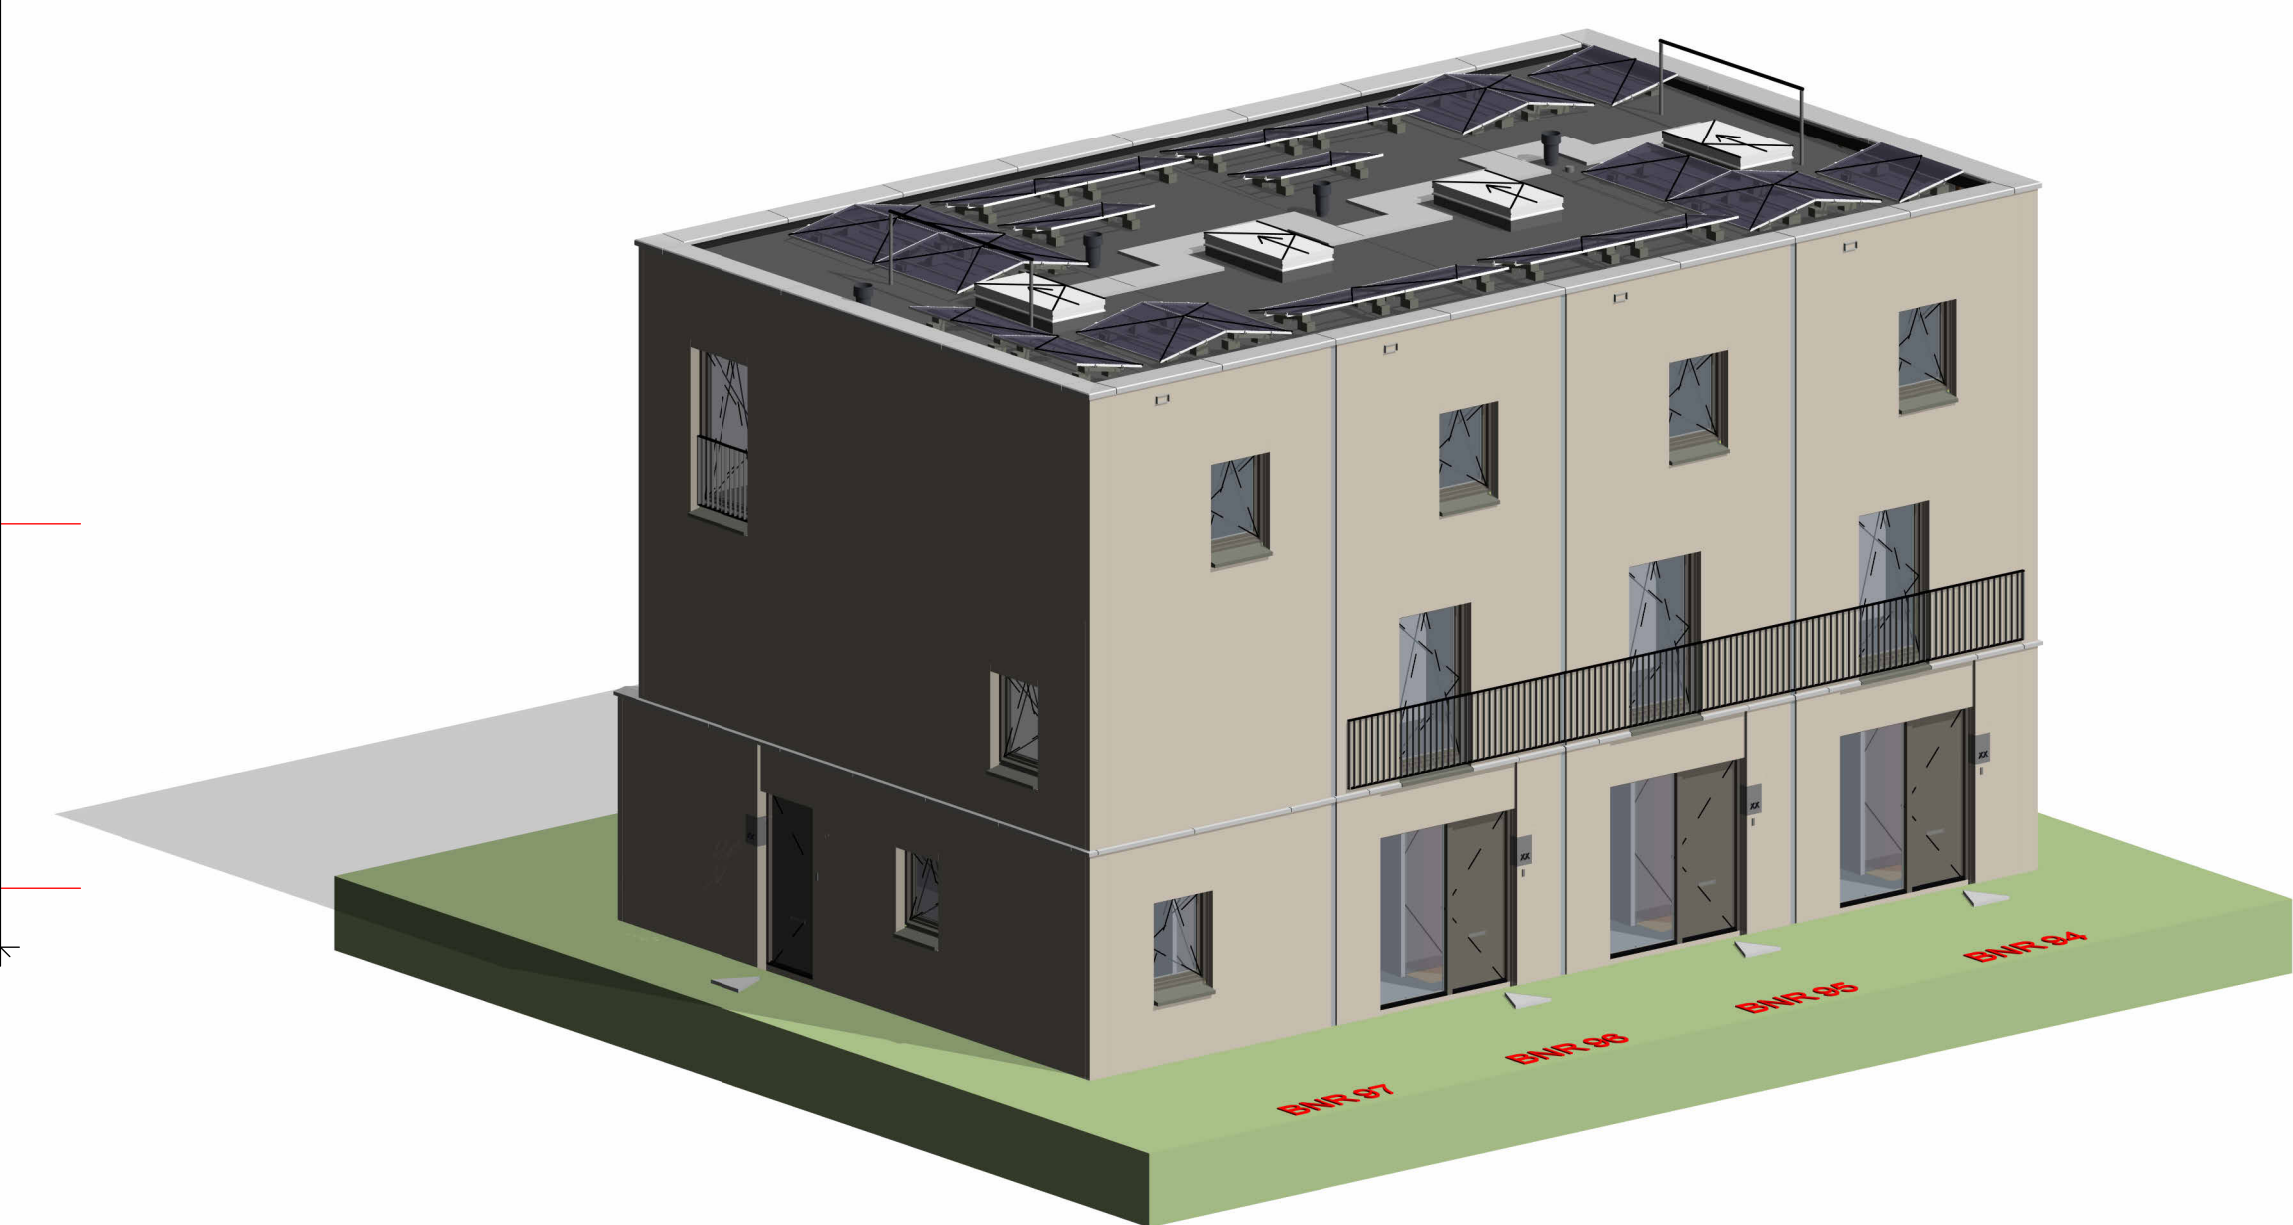

3D aanzicht

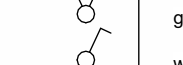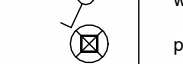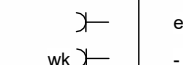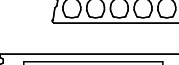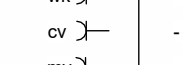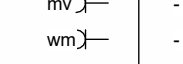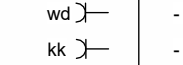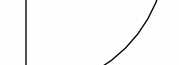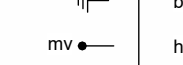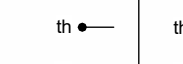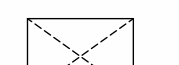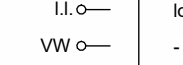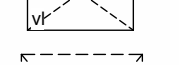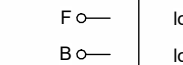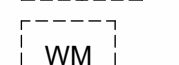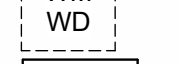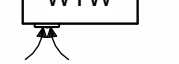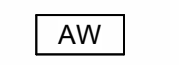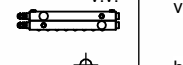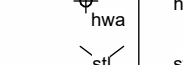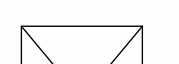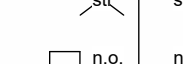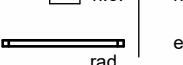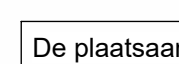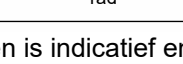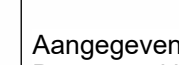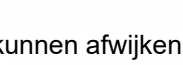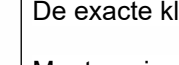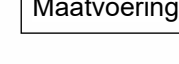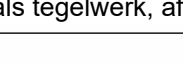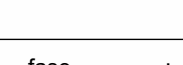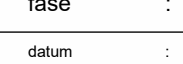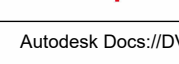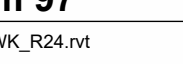RENVOOI			
	metabewerk		gecoördineerde schakelaar lichtpunt
	isolatie, type en Rc waarde zie Epc berekening		afzonderlijke lichtpunt
	prefab beton		geïntegreerd lichtpunt
	oefelbetonnen		spind op dimmer
	dakisolatie, EPS		wandlichtpunt (buitenlichtpunt is met armatuur)
	vloertegel		dubbele wandcontactdoos met randafdekking
	verdiepingvloeren		enkele wandcontactdoos met randafdekking
	begane grond vloeren		1-b.v. waskap
	zandcementvloer 60mm		1-b.v. centrale verwarming
	brandwerende kozijnen		1-b.v. wasmachine (op aparte groep)
	1-b.v. brandveiligheid zonder bovenlicht en geluidwerende deur		1-b.v. wasdroger (op aparte groep)
De plaatsaanduiding, oriëntatie en het aantal van de zonnepanelen is indicatief en kan enigszins afwijken van tekening.
Aangegeven kleuren op de tekening zijn slechts een indicatie en kunnen afwijken in werkelijkheid.
De exacte kleuren slaan omschreven in de kleur- en materiaallaat.
Maatvoering zijn bouwkundige maten in mm zonder afwerking zoals tegelwerk, afgerond op cm.