




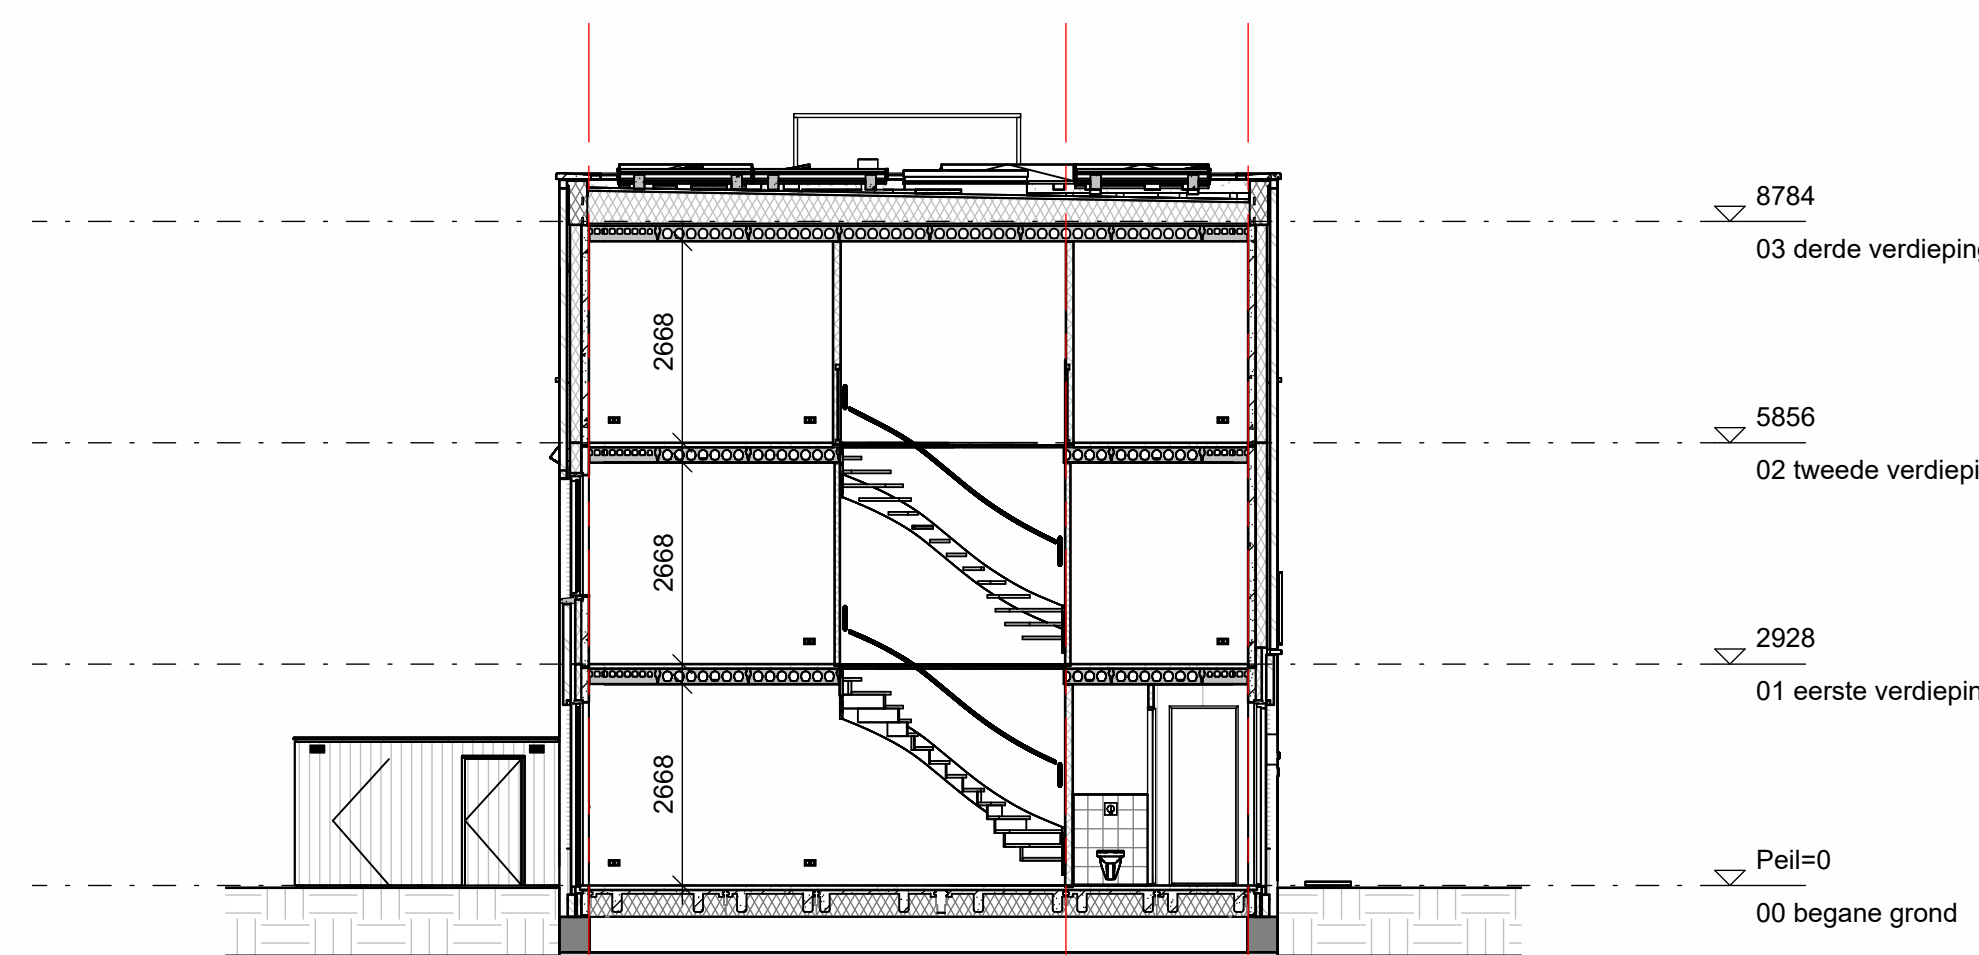


doorsnede AA

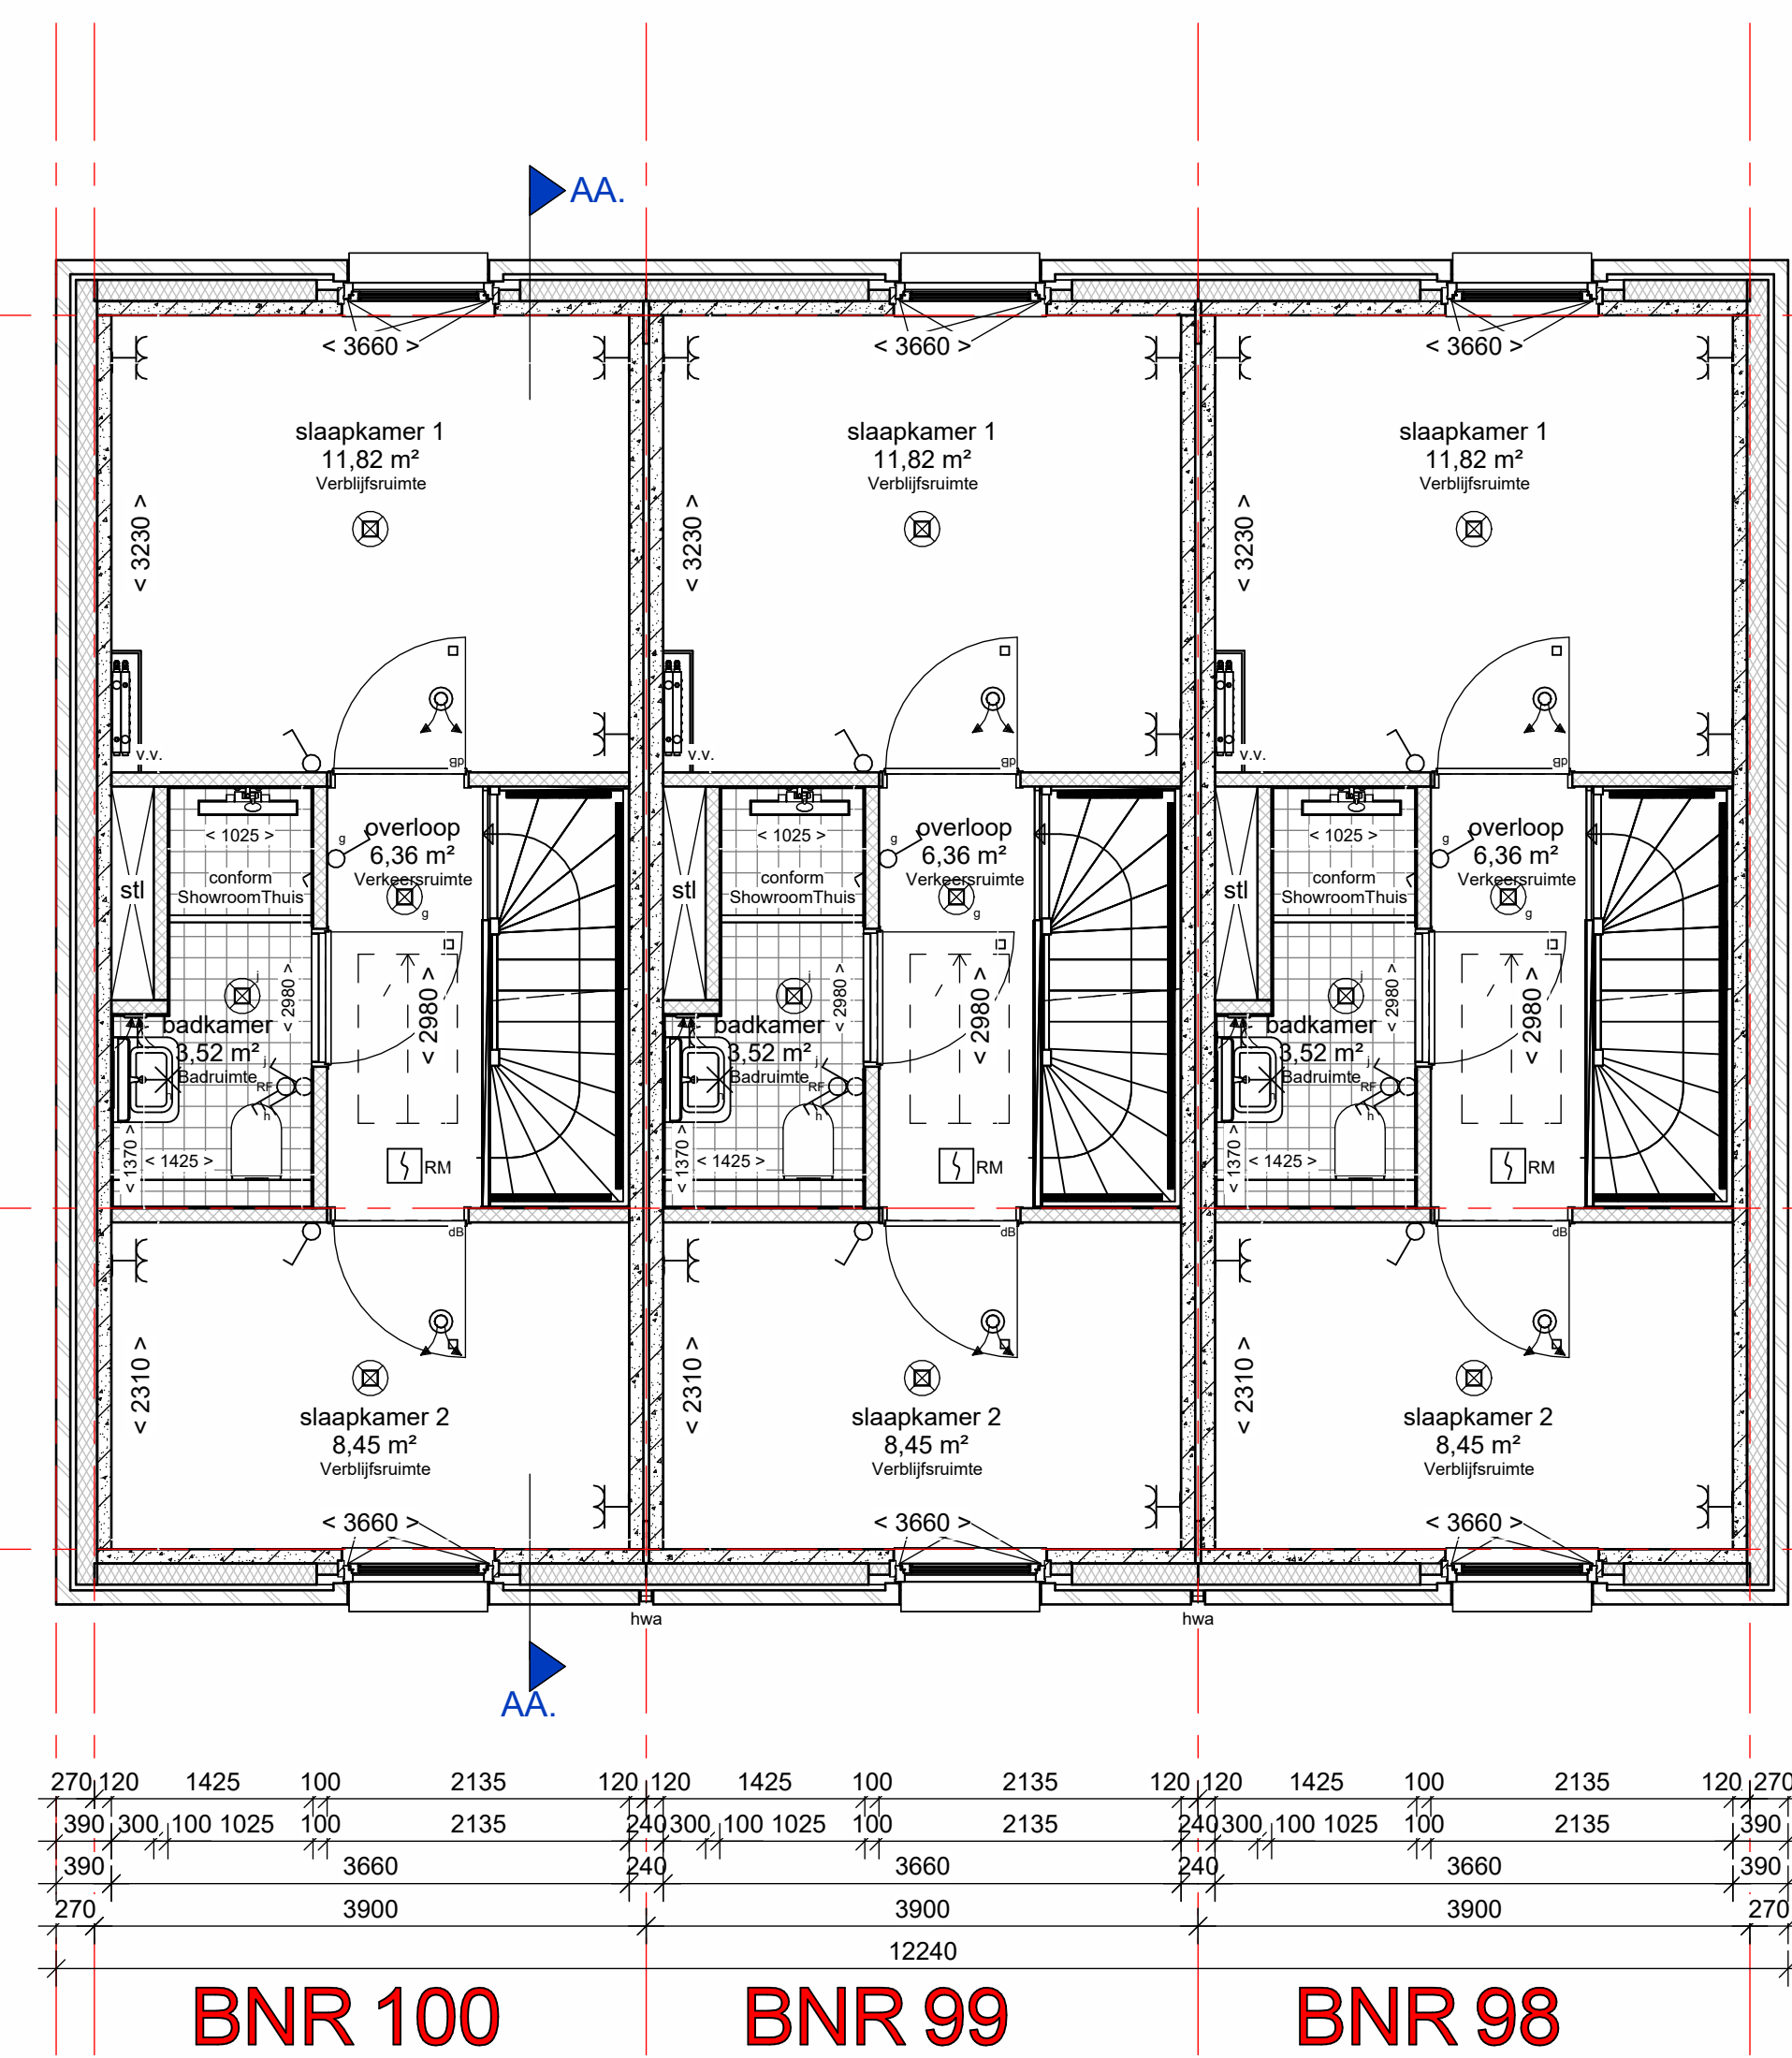

2e verdieping
schaal 1 : 50

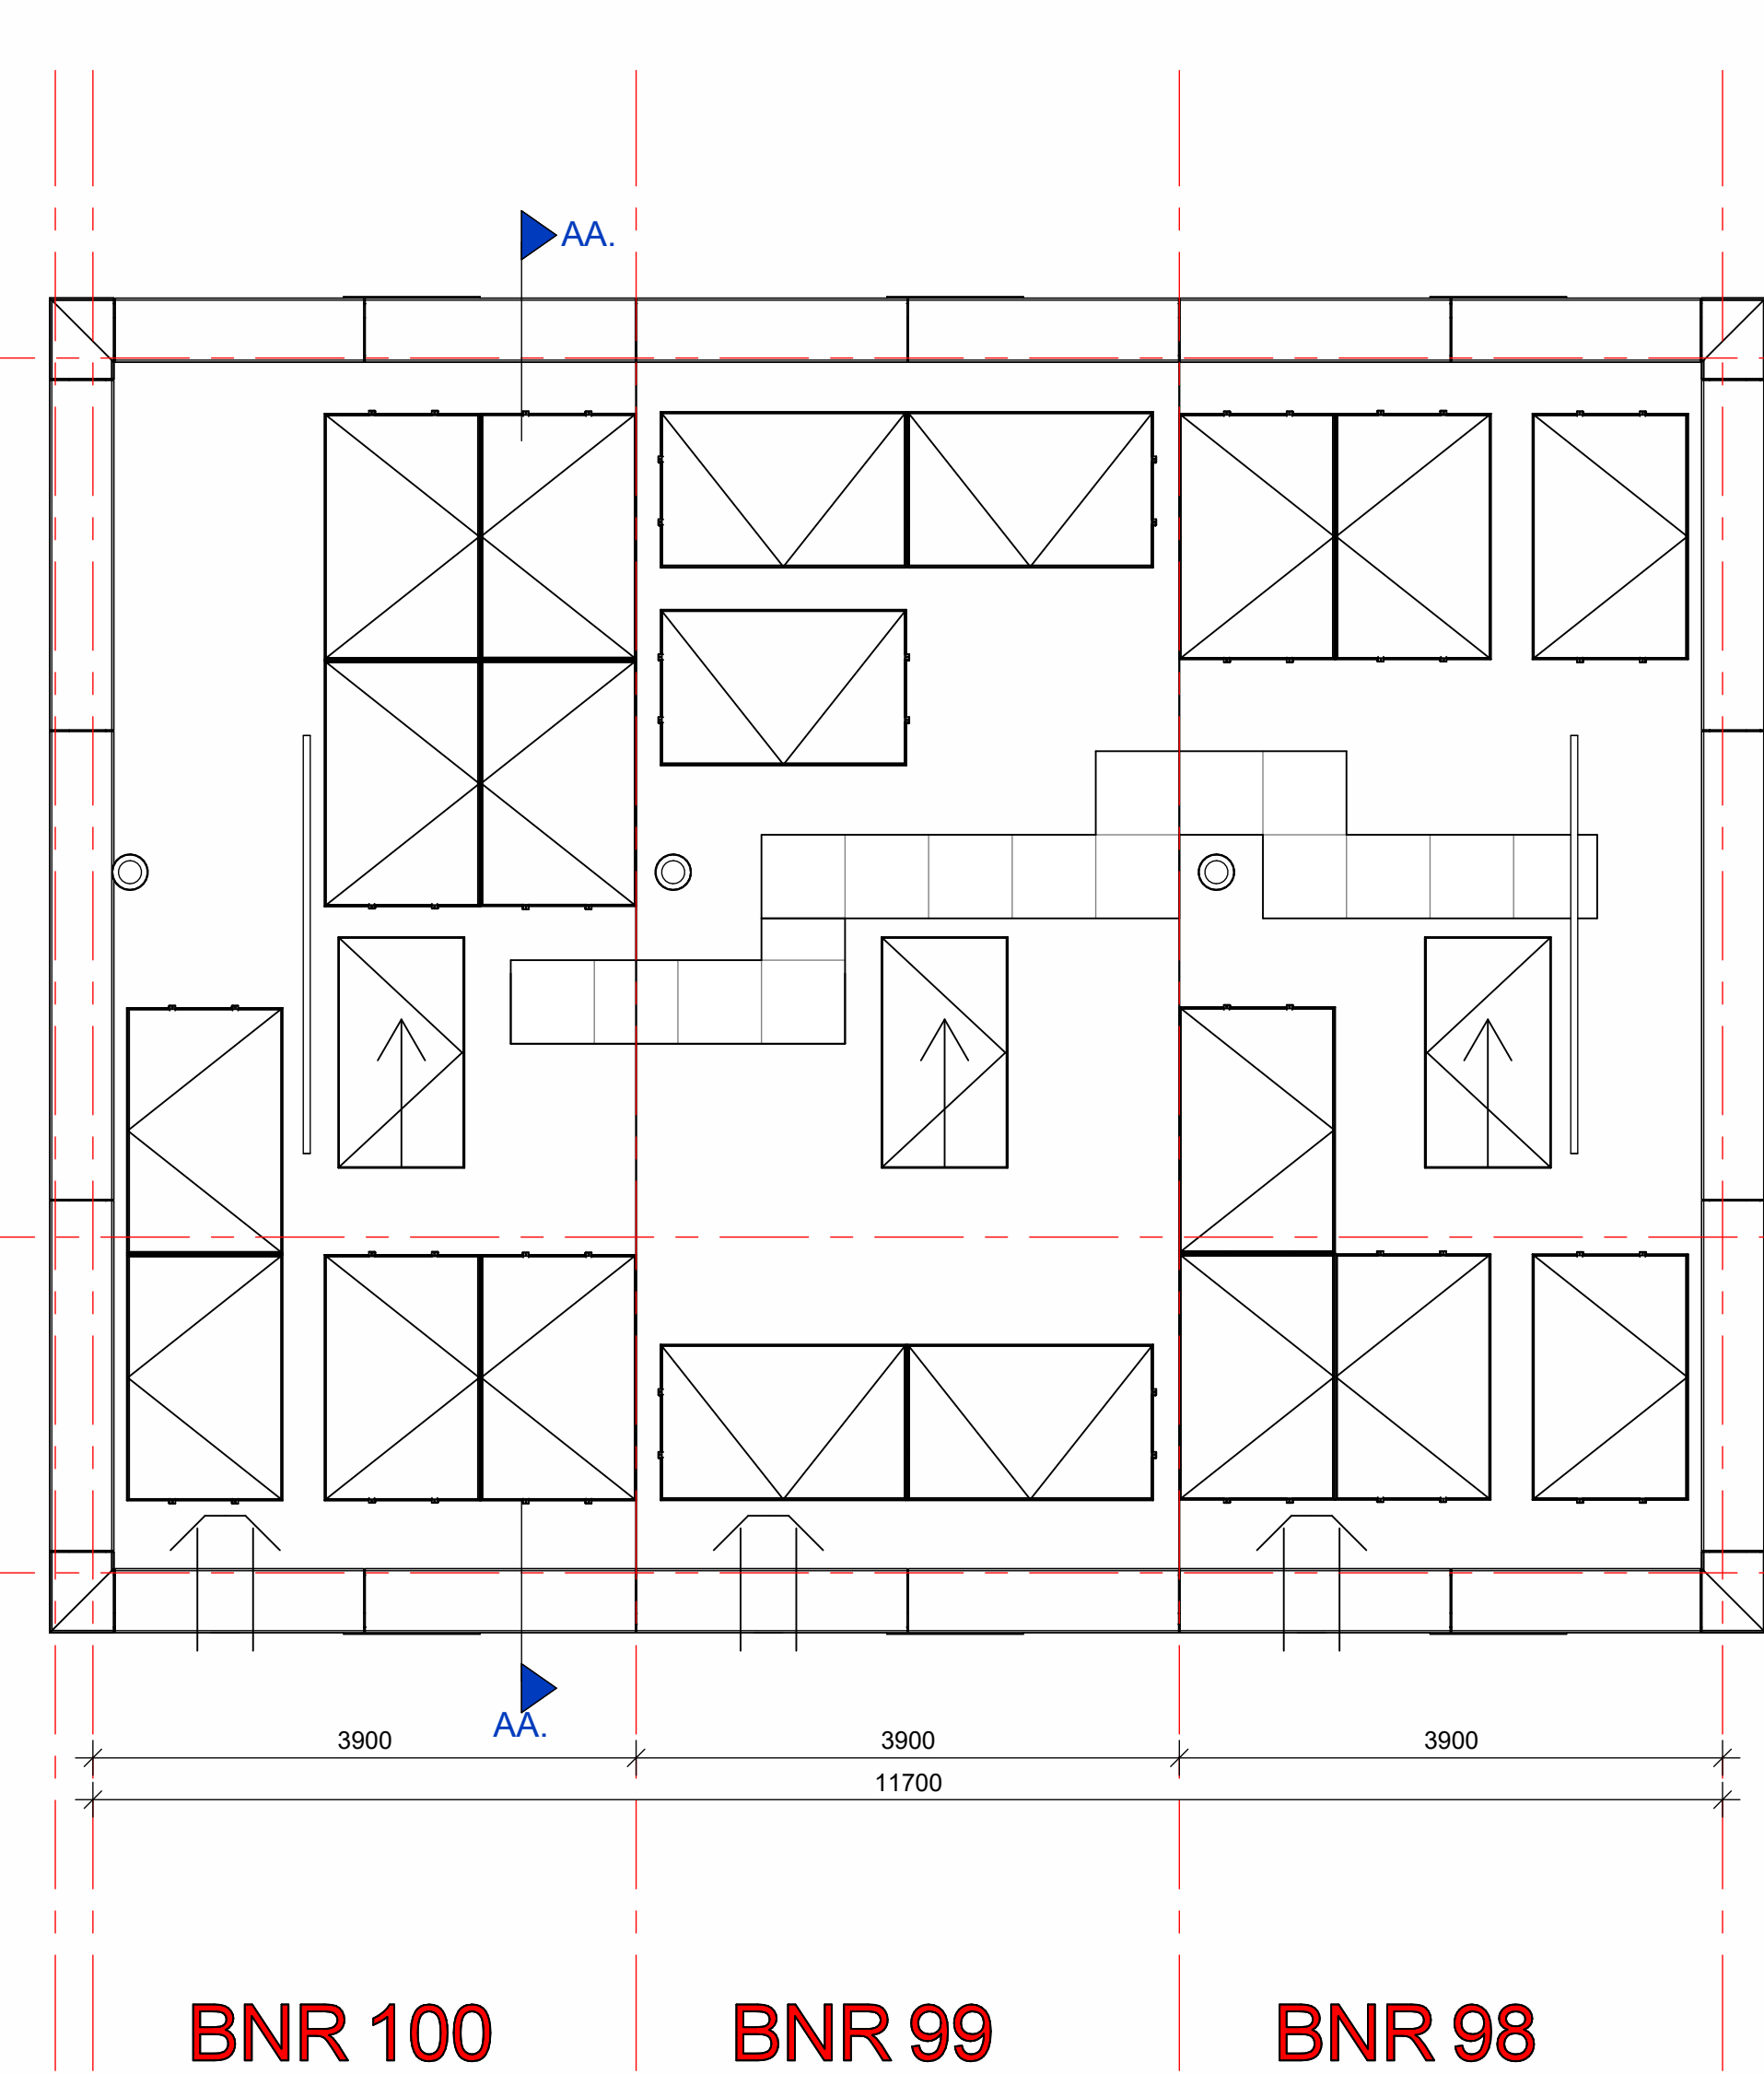

3D aanzicht

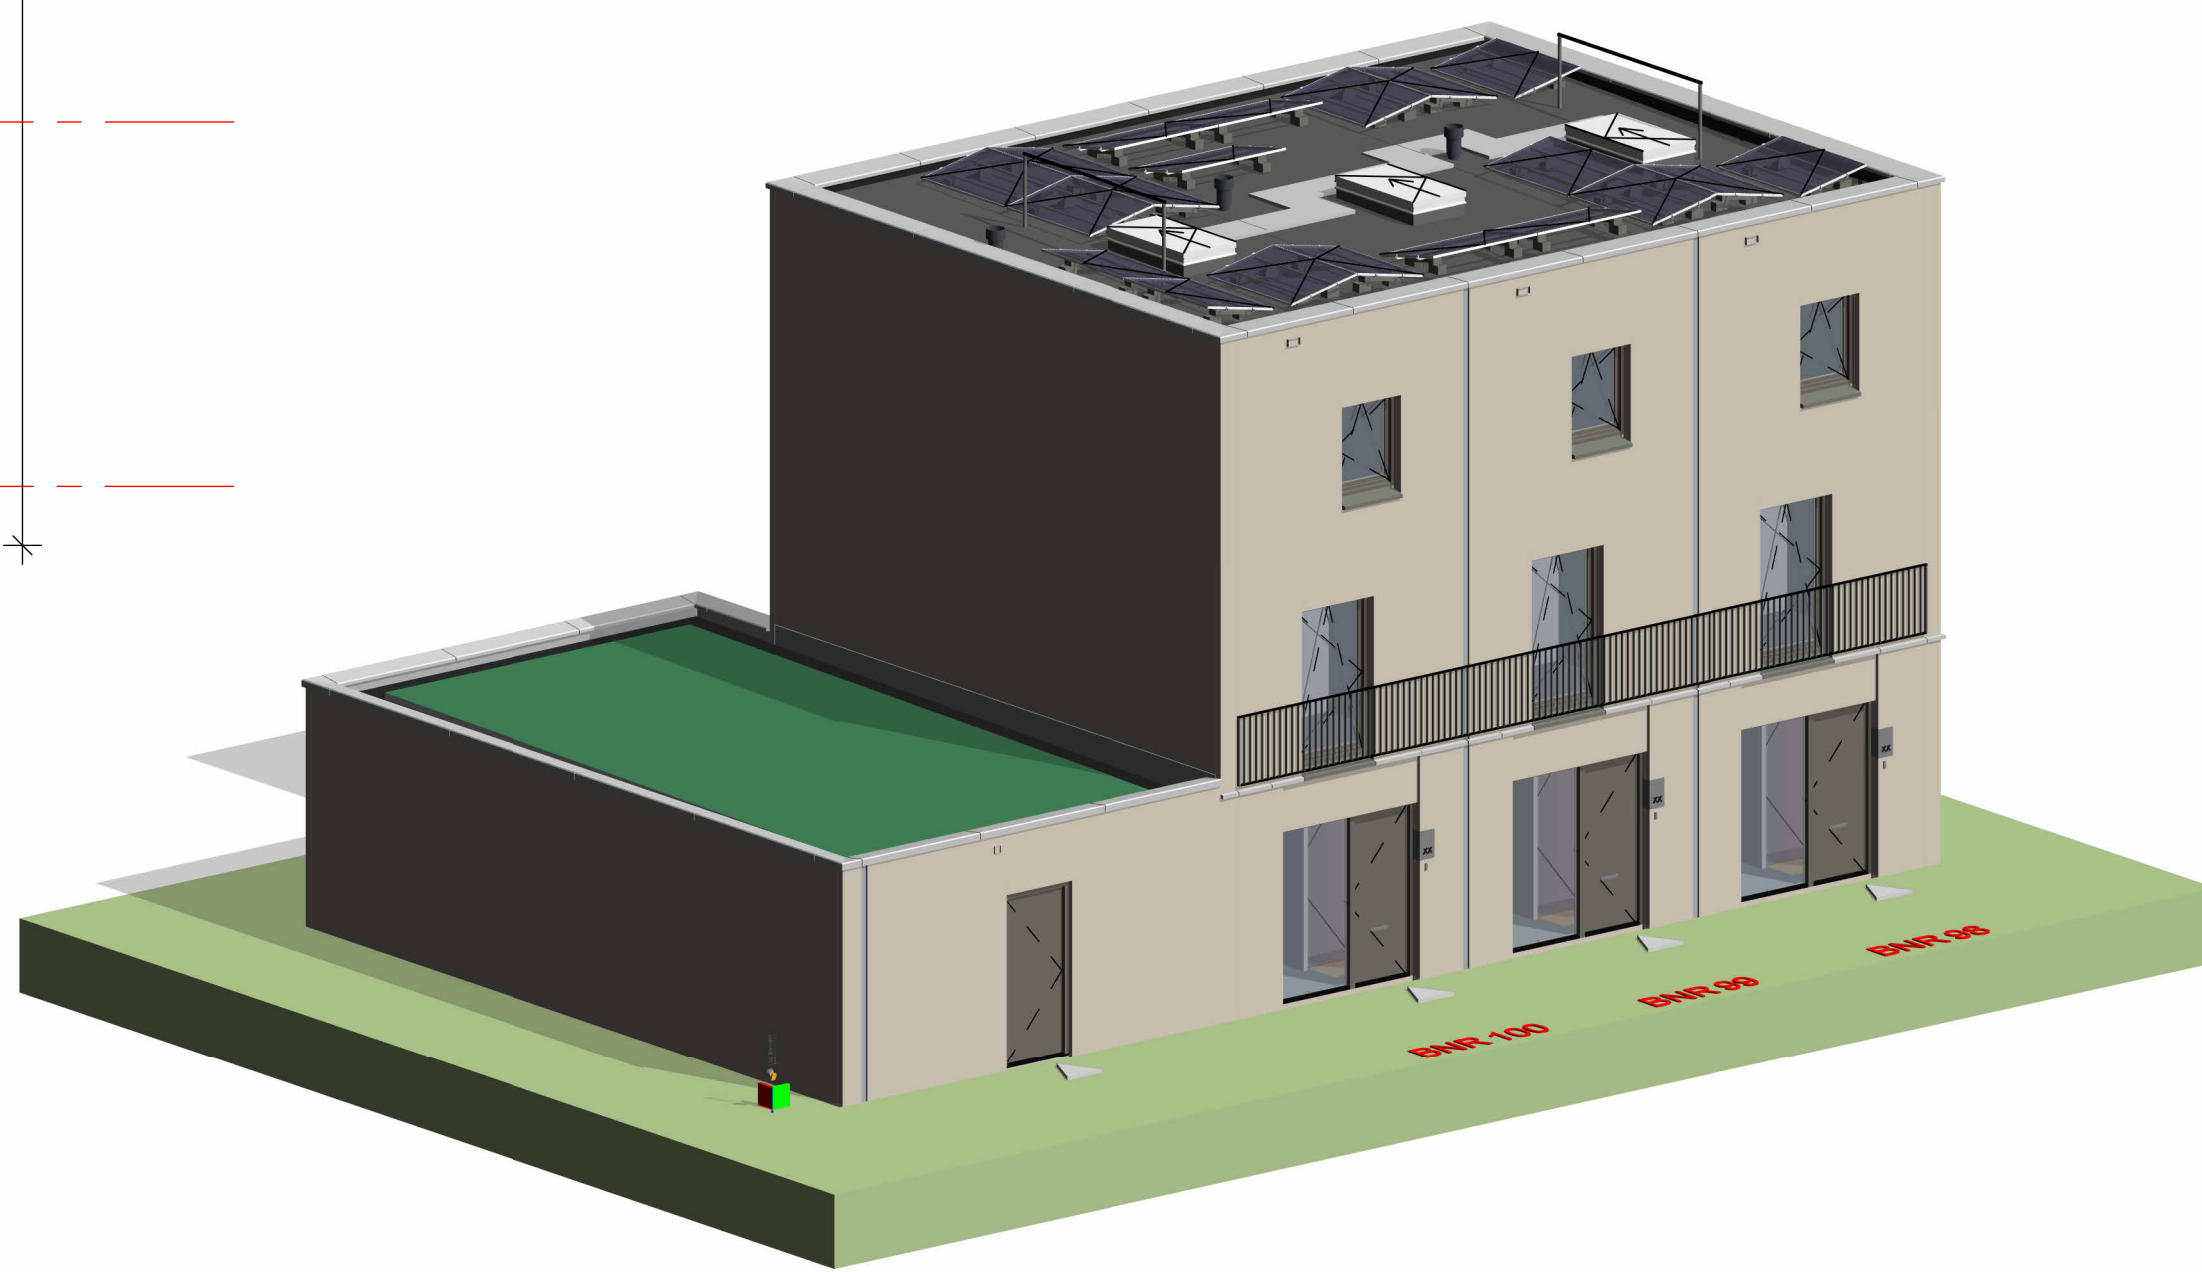

RENVOL			
	metaalwerk		enkelepopschakelaar lichtpunt
	isolatie, type en Rc waarde zie Epc berekening		gecoënteerde enkelepopschakelaar lichtpunt
	prefab beton		wisselschakelaar lichtpunt
	cast-in-place beton		plafondlichtpunt
	eksisolatie, EPS		spot op dremel
	vloertegels		wandlichtpunt (Bovenlichtpunt is met armatuur)
	verdiepingsebenen		dubbele wandcontactdoos met randcahier
	begane grond vloeren		enkele wandcontactdoos met randcahier
	zandvermindering 60mm		- t.b.v. warmtepomp
			- t.b.v. wasmachine (op aparte groep)
			- t.b.v. wasdroger (op aparte groep)
			- t.b.v. koelkast
			parquet
			bedrade leding bij aarding
			hoofdbesteding mechanische ventilatie (radiografisch)
			thermostaat bedieningsarm (bedraad)
			low leiding
			- t.b.v. vaatwasser (pvc 3/4 naar meterkast)
			low leiding bij Forum (pvc 3/4 naar meterkast)
			low leiding bij Boller (pvc 3/4 naar meterkast)
			schakelaar
			bedrukker
			rookmelder (onderling gekoppeld)
			afzuigkast mechanische ventilatie (wand)
			afzuigkast mechanische ventilatie (plafond)
			toespraakmechanische ventilatie (plafond)
			verder vloerwarming
			harmelwaterafvoer
			stankafleiding riool
			n.o.
			rookventilator
			elektrische radiator badkamer

De plaatsaanduiding, oriëntatie en het aantal van de zonnepanelen is indicatief en kan enigszins afwijken van tekening. Aangegeven kleuren op de tekening zijn slechts een indicatie en kunnen afwijken in werkelijkheid. De exacte kleuren staan omschreven in de kleur- en materiaallijst.

Maatvoering zijn bouwkundige maten in mm zonder afwerking zoals tegelwerk, afgerond op cm.

De plaatsaanduiding, oriëntatie en het aantal van de zonnepanelen is indicatief en kan enigszins afwijken van tekening.

Aangegeven kleuren op de tekening zijn slechts een indicatie en kunnen afwijken in werkelijkheid. De exacte kleuren staan omschreven in de kleur- en materiaalstaat.

Maatvoering zijn bouwkundige maten in mm zonder afwerking zoals tegelwerk, afgerond op cm.